


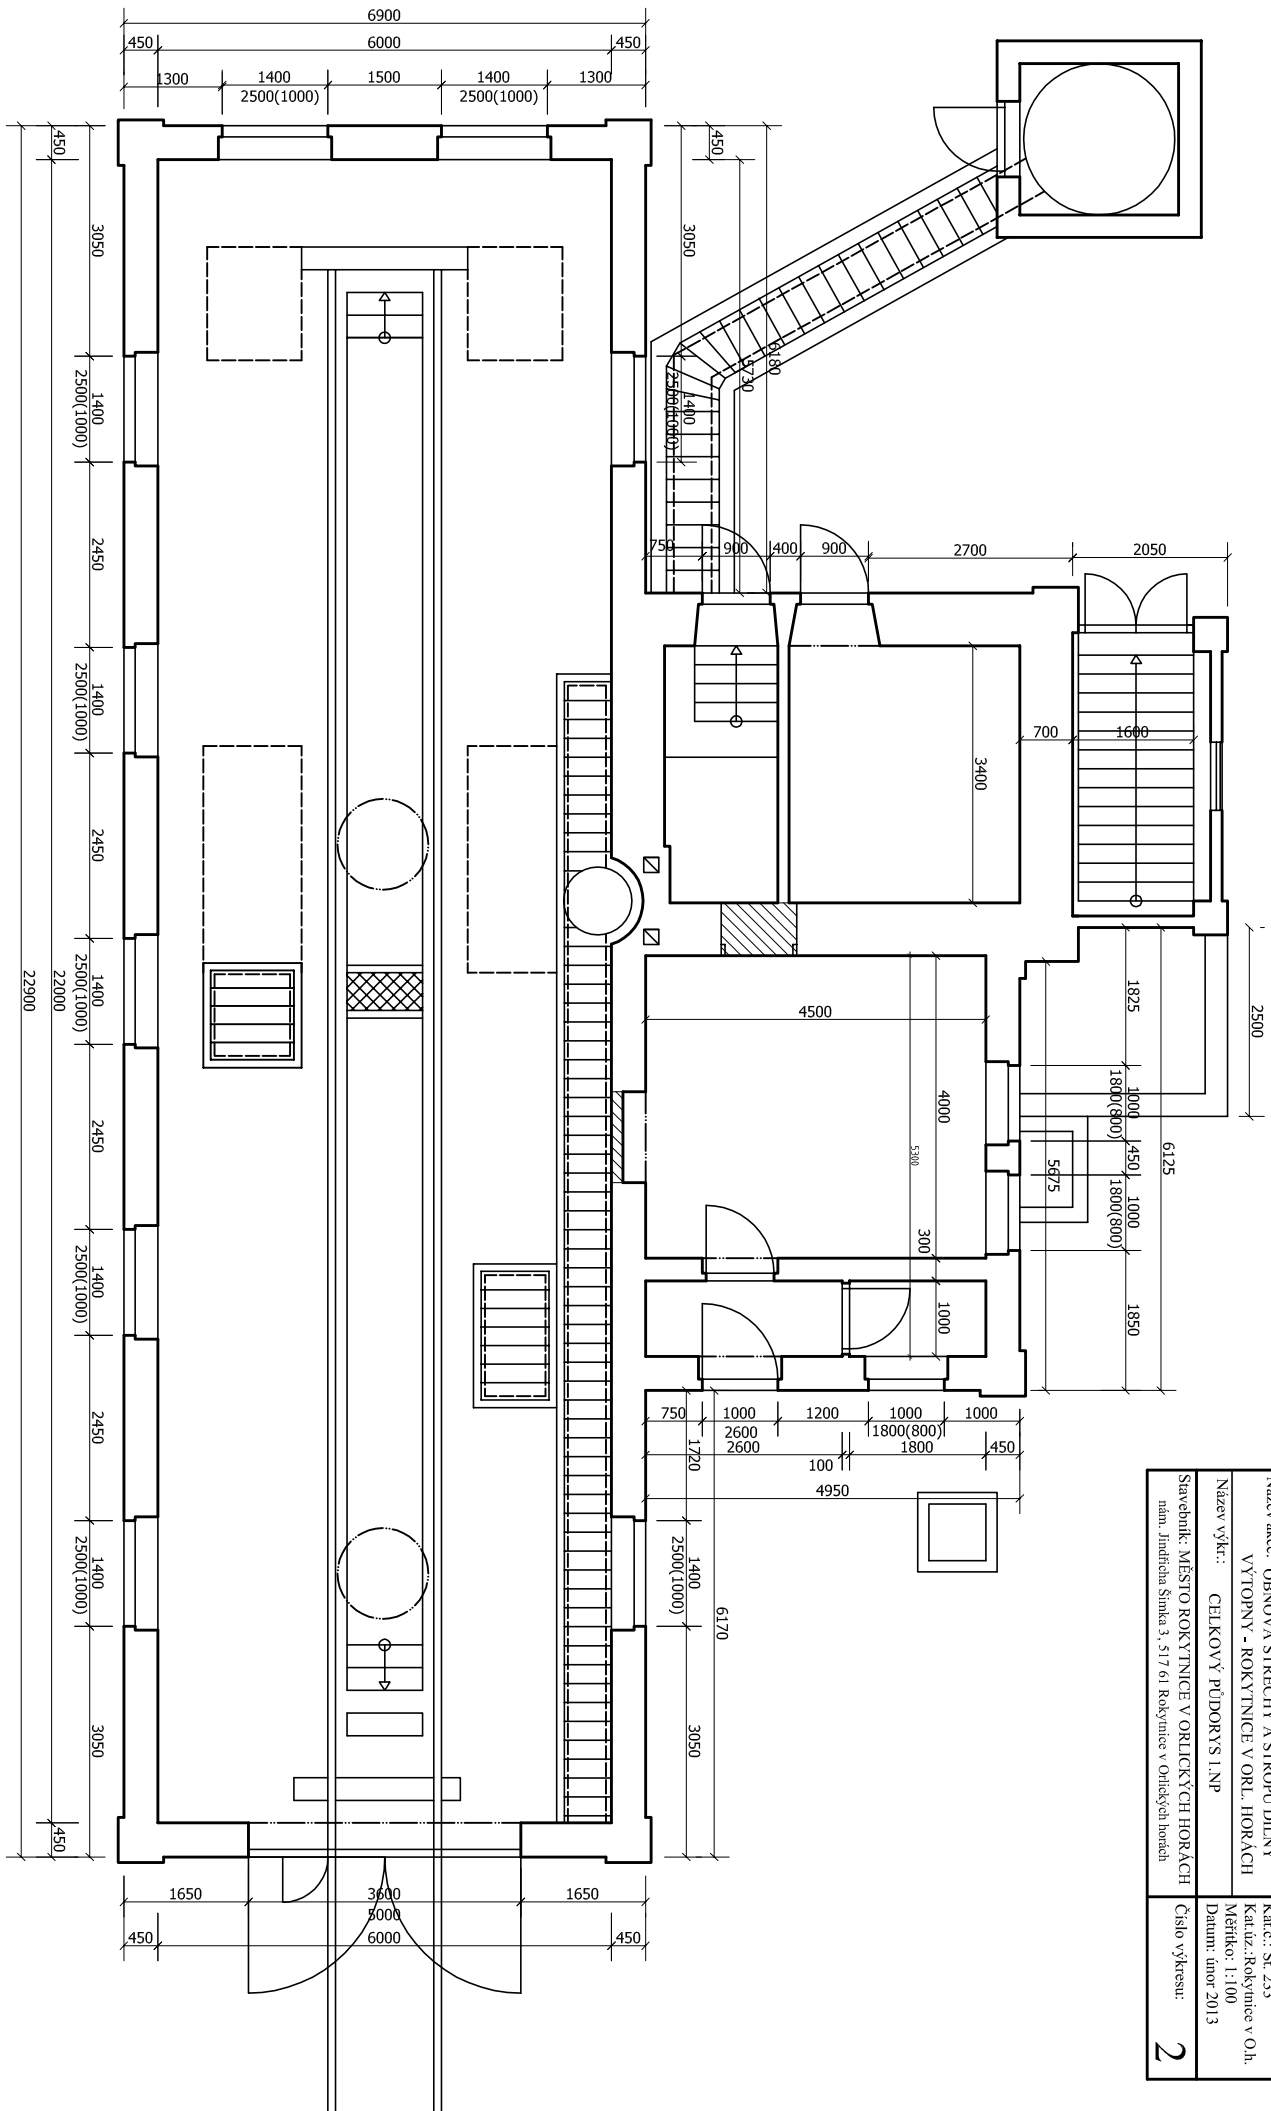

Projektant: LIBUŠE HROCHOVÁ Komenského 511 547 01 Náchod <i>e-mail: l.hrochova@tiscali.cz, tel.: 773 491 955</i>	Razítko:
Kreslí: Dita Ducháčková	Č. zakázky: 107/2013
Název akce: OBNOVA STŘECHY A STROPŮ DÍLNÝ VYTOPNÝ - ROKYTNICE V ORL. HORÁCH	Kat.č.: St. 233 Kaučiz.: Rokytnice v O.h. Měřítko: 1:100 Datum: únor 2013
Název výkř.: CELKOVÝ PŮDORYS I NP	Číslo výkresu: 2
Stavbybní: MĚSTO ROKYTNICE V ORLICKÝCH HORÁCH nam. Jindřicha Šimka 3, 517 61 Rokytnice v Orlických horách	