




ŘEZ

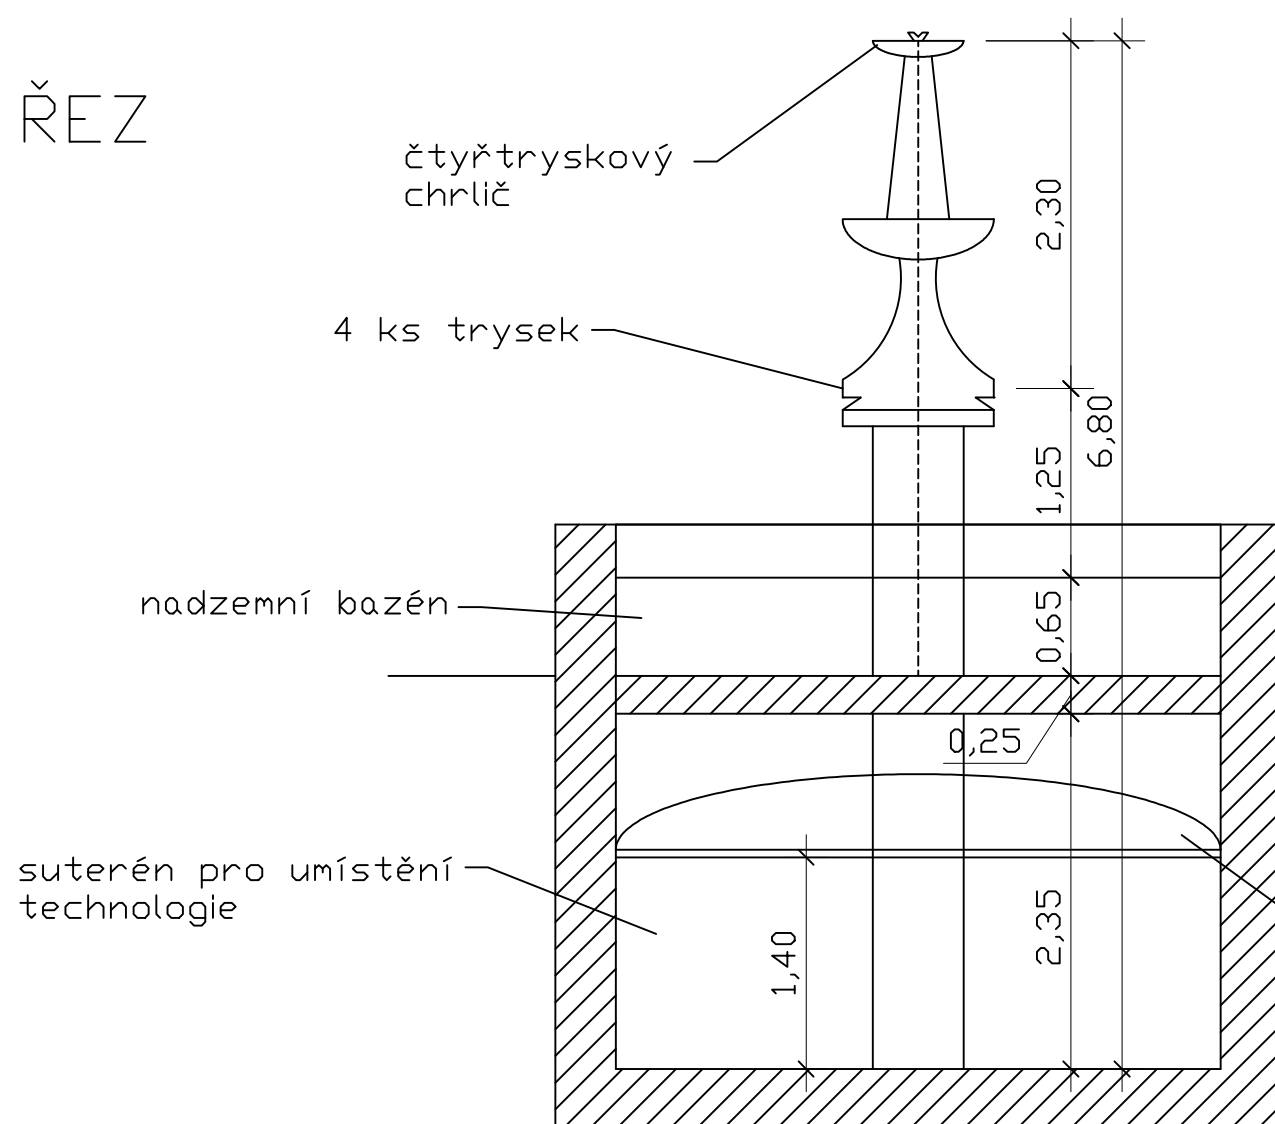

ŘEZ

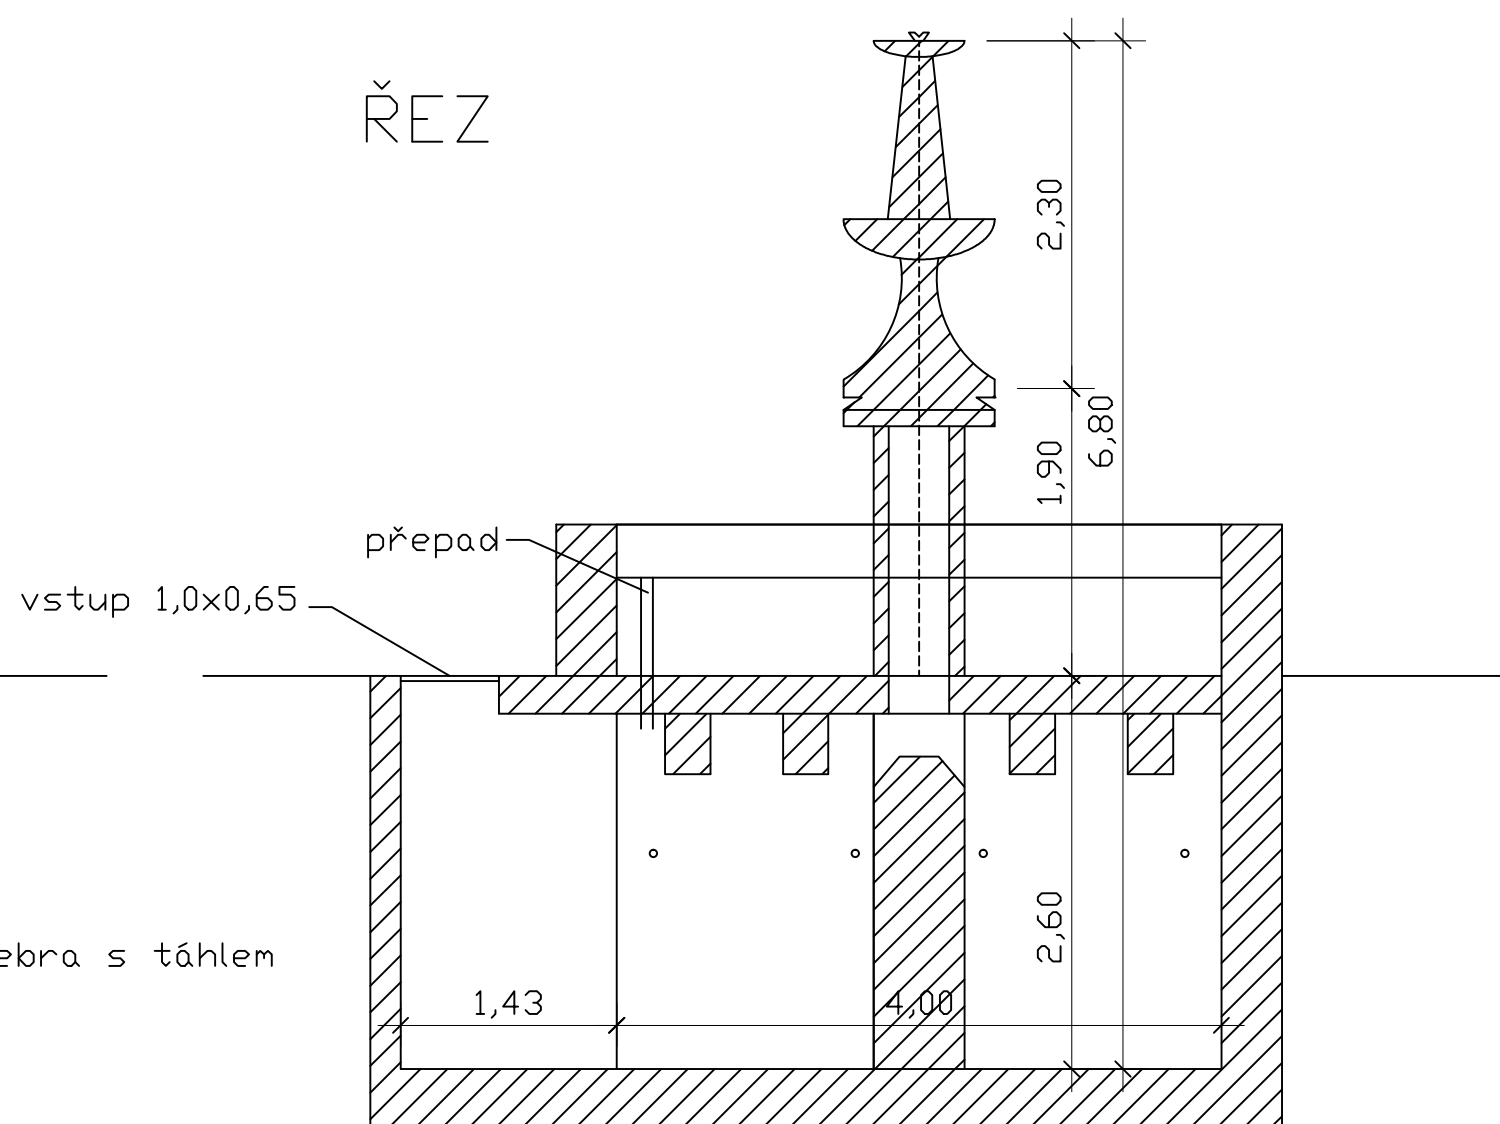

Půdorys
suterénu

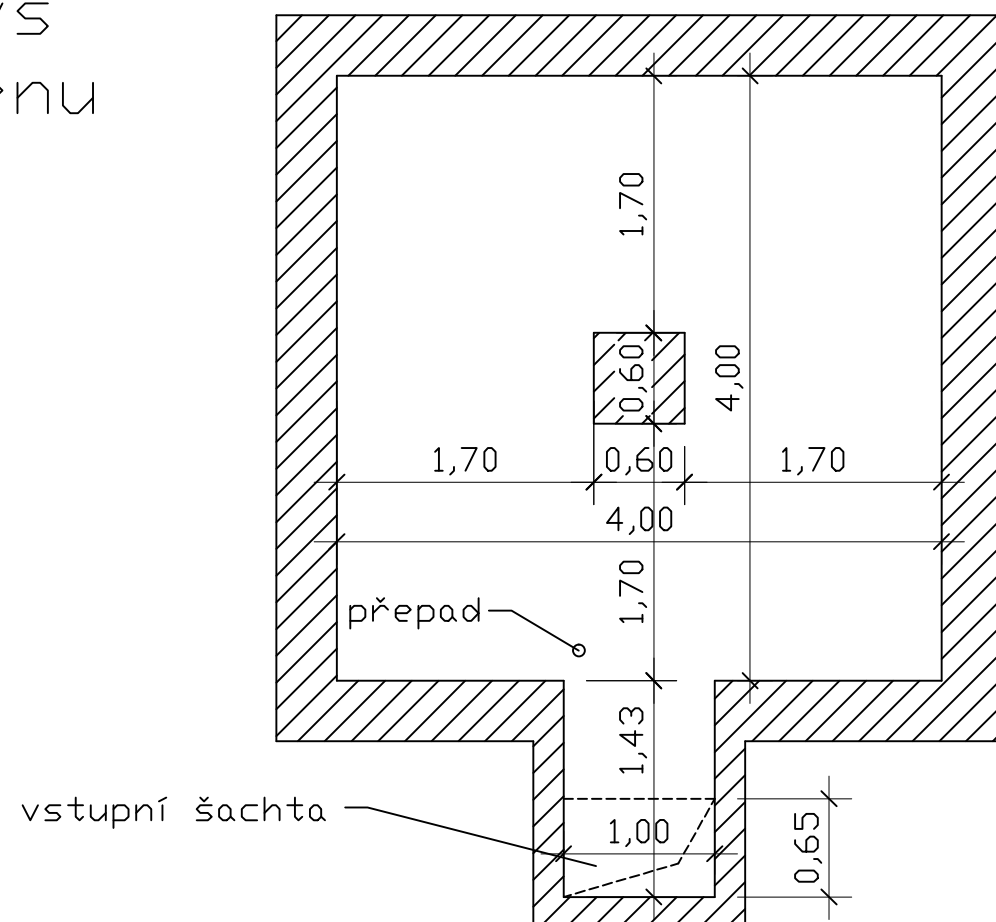

	Ing. Michal Mikyska, Slezská 725, 561 64 Jablonné nad Orlicí IČ: 73989509, DIČ: CZ 7408253677, registrace u MÚ Žamberk ev.č. 361109-6358 Tel.: + 420 464 620 316, mikyska.michal@seznam.cz		
	Obec:	Rokytnice v Orlických horách	Zak.č.: 2015-02
	Investor:	Město Rokytnice v Orlických horách	Datum: 02/2015
Akce:	Kašna v Rokytnici v Orlických horách		
	Stupeň: ZD		
Obsah:	Měřítko: 1:50		
	Číslo přílohy: 3		