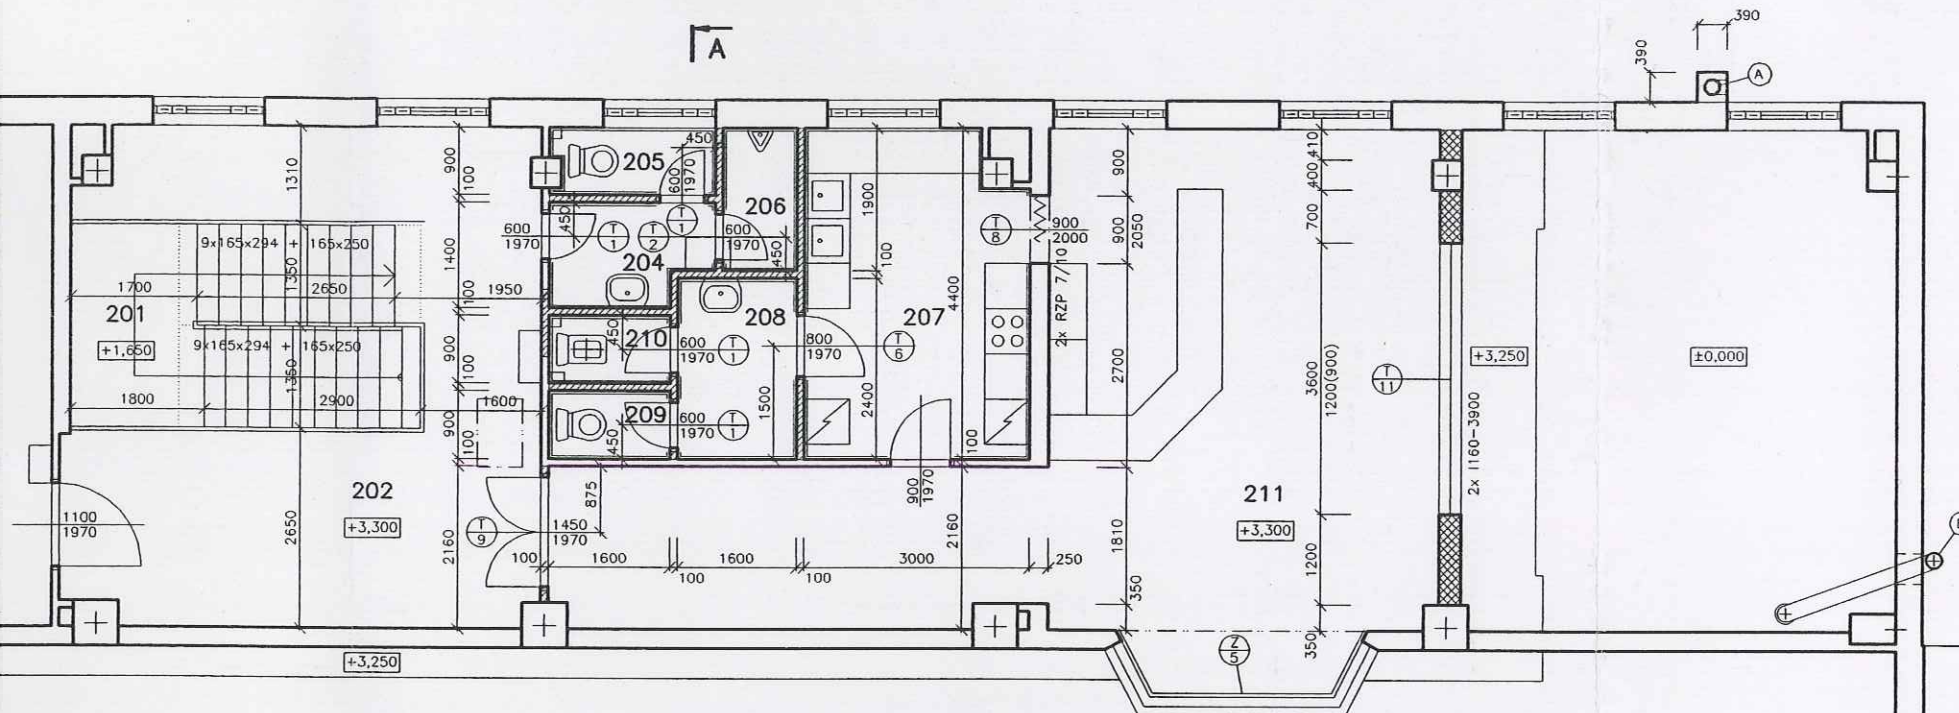
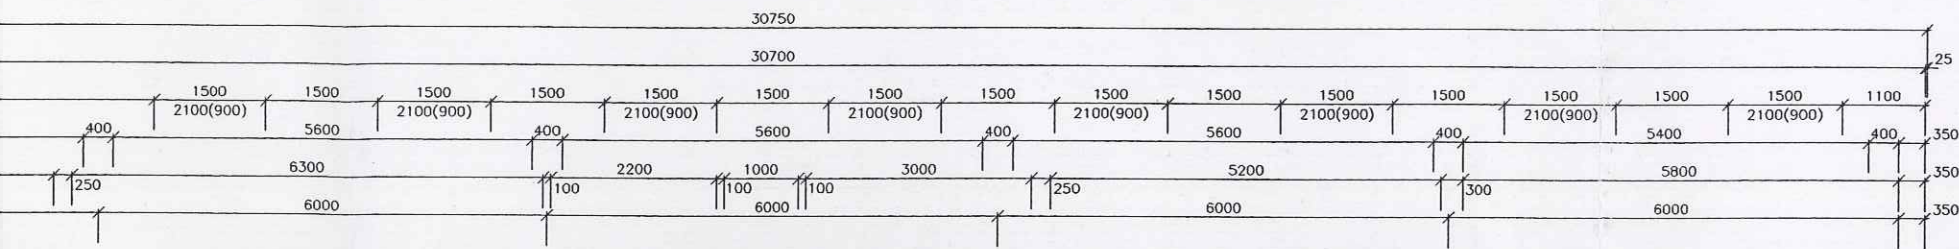


LEGENDA MÍSTNOSTÍ

Č.M.	ÚČEL MÍSTNOSTI	PLOCHA m²	ÚPRAVA PODLAHY	ÚPRAVA POVRCHU
201	SCHODIŠTĚ	12,70	STÁVAJÍCÍ TERACO	NOVÝ KERAMICKÝ SOKLÍK VÝŠKY 100 MM
202	CHODBA	42,68	STÁVAJÍCÍ TERACOVÁ DLAŽBA V OPRAV. MÍSTECH DOPLNIT	NOVÝ KERAMICKÝ SOKLÍK VÝŠKY 100 MM
203	KANCELÁŘ	35,50	NOVÉ PVC POLOŽENO NA STÁV. ZAPRAVENOU PODLAHU	NOVÁ PVC LIŠTA
204	PŘEDSÍŇ WC ZÁK.	02,78	NOVÁ KERAMICKÁ DLAŽBA DO TMELU	NOVÝ KERAMICKÝ OBKLAD DO VÝŠKY 2000 MM
205	WC ZÁKAZNÍČI	01,92	NOVÁ KERAMICKÁ DLAŽBA DO TMELU	NOVÝ KERAMICKÝ OBKLAD DO VÝŠKY 2000 MM
206	PISOÁŘ ZÁKAZNÍČI	01,90	NOVÁ KERAMICKÁ DLAŽBA DO TMELU	NOVÝ KERAMICKÝ OBKLAD DO VÝŠKY 2000 MM
207	KUCHYŇKA	12,90	NOVÁ KERAMICKÁ DLAŽBA DO TMELU	NOVÝ KERAMICKÝ OBKLAD DO VÝŠKY 2000 MM
208	ŠATNA OBSLUHA	03,84	NOVÁ KERAMICKÁ DLAŽBA DO TMELU	NOVÝ KERAMICKÝ OBKLAD DO VÝŠKY 2000 MM
209	WC OBSLUHA	01,44	NOVÁ KERAMICKÁ DLAŽBA DO TMELU	NOVÝ KERAMICKÝ OBKLAD DO VÝŠKY 2000 MM
210	ÚKLID	01,44	NOVÁ KERAMICKÁ DLAŽBA DO TMELU	NOVÝ KERAMICKÝ OBKLAD DO VÝŠKY 2000 MM
211	BUFET	37,06	NOVÁ KERAMICKÁ DLAŽBA DO TMELU	NOVÝ KERAMICKÝ SOKLÍK VÝŠKY 100 MM

LEGENDA ZDIVA

- STÁVAJÍCÍ ZDIVO
- NOVÉ ZDIVO Z KERAMICKÝCH TVÁRNIC CD-INA/O-A NA MVC 25
- NOVÉ ZDIVO Z CIHEL DUTINOVÝCH PK-CD NA MVC 25
- NOVÉ ZDIVO Z CIHEL PLNÝCH CP 100 NA MVC 25

POZNÁMKA:

- A KOMÍN Ø200 MM Z TVAROVEK SCHIEDEL KOMPAKT - VIZ SAMOSTATNÝ VÝKRES
- B KOMÍN Ø200 MM Z PLECHU NA PLYNNÁ PALIVA

±0,000=563,200 M.N.M.

VED. PROJEKTANT R.BARTONIK	ZOOP. PROJEKTANT ING.SEBESTOVÁ	VYPRACOVAL M.MEŘINSKÝ	KONTROLOVAL ING.SEBESTOVÁ
INVESTOR MĚSTO ROKYTNICE V ORLICKÝCH HORÁCH			
MÍSTO STAVBY ROKYTNICE V ORLICKÝCH HORÁCH			
OKRESNÍ ÚŘAD RYCHNOV NAD KNEŽNOU			
AKCE PĚSTITELSKÁ PÁLENICE ROKYTNICE V ORL. H. REKONSTRUKCE OBJEKTU			
OBJEKT SO 01 - PÁLENICE A MOŠTÁRNA			
OBSAH PŮDORYS 2. NP			
FORMÁT 10A4		DATUM 05/1999	
STUPEŇ PROJEKT		ZAK. Č. 18/99	
ARCH. Č.		VÝKRES Č.	
MĚŘÍTKO 1:50		408	

1

