


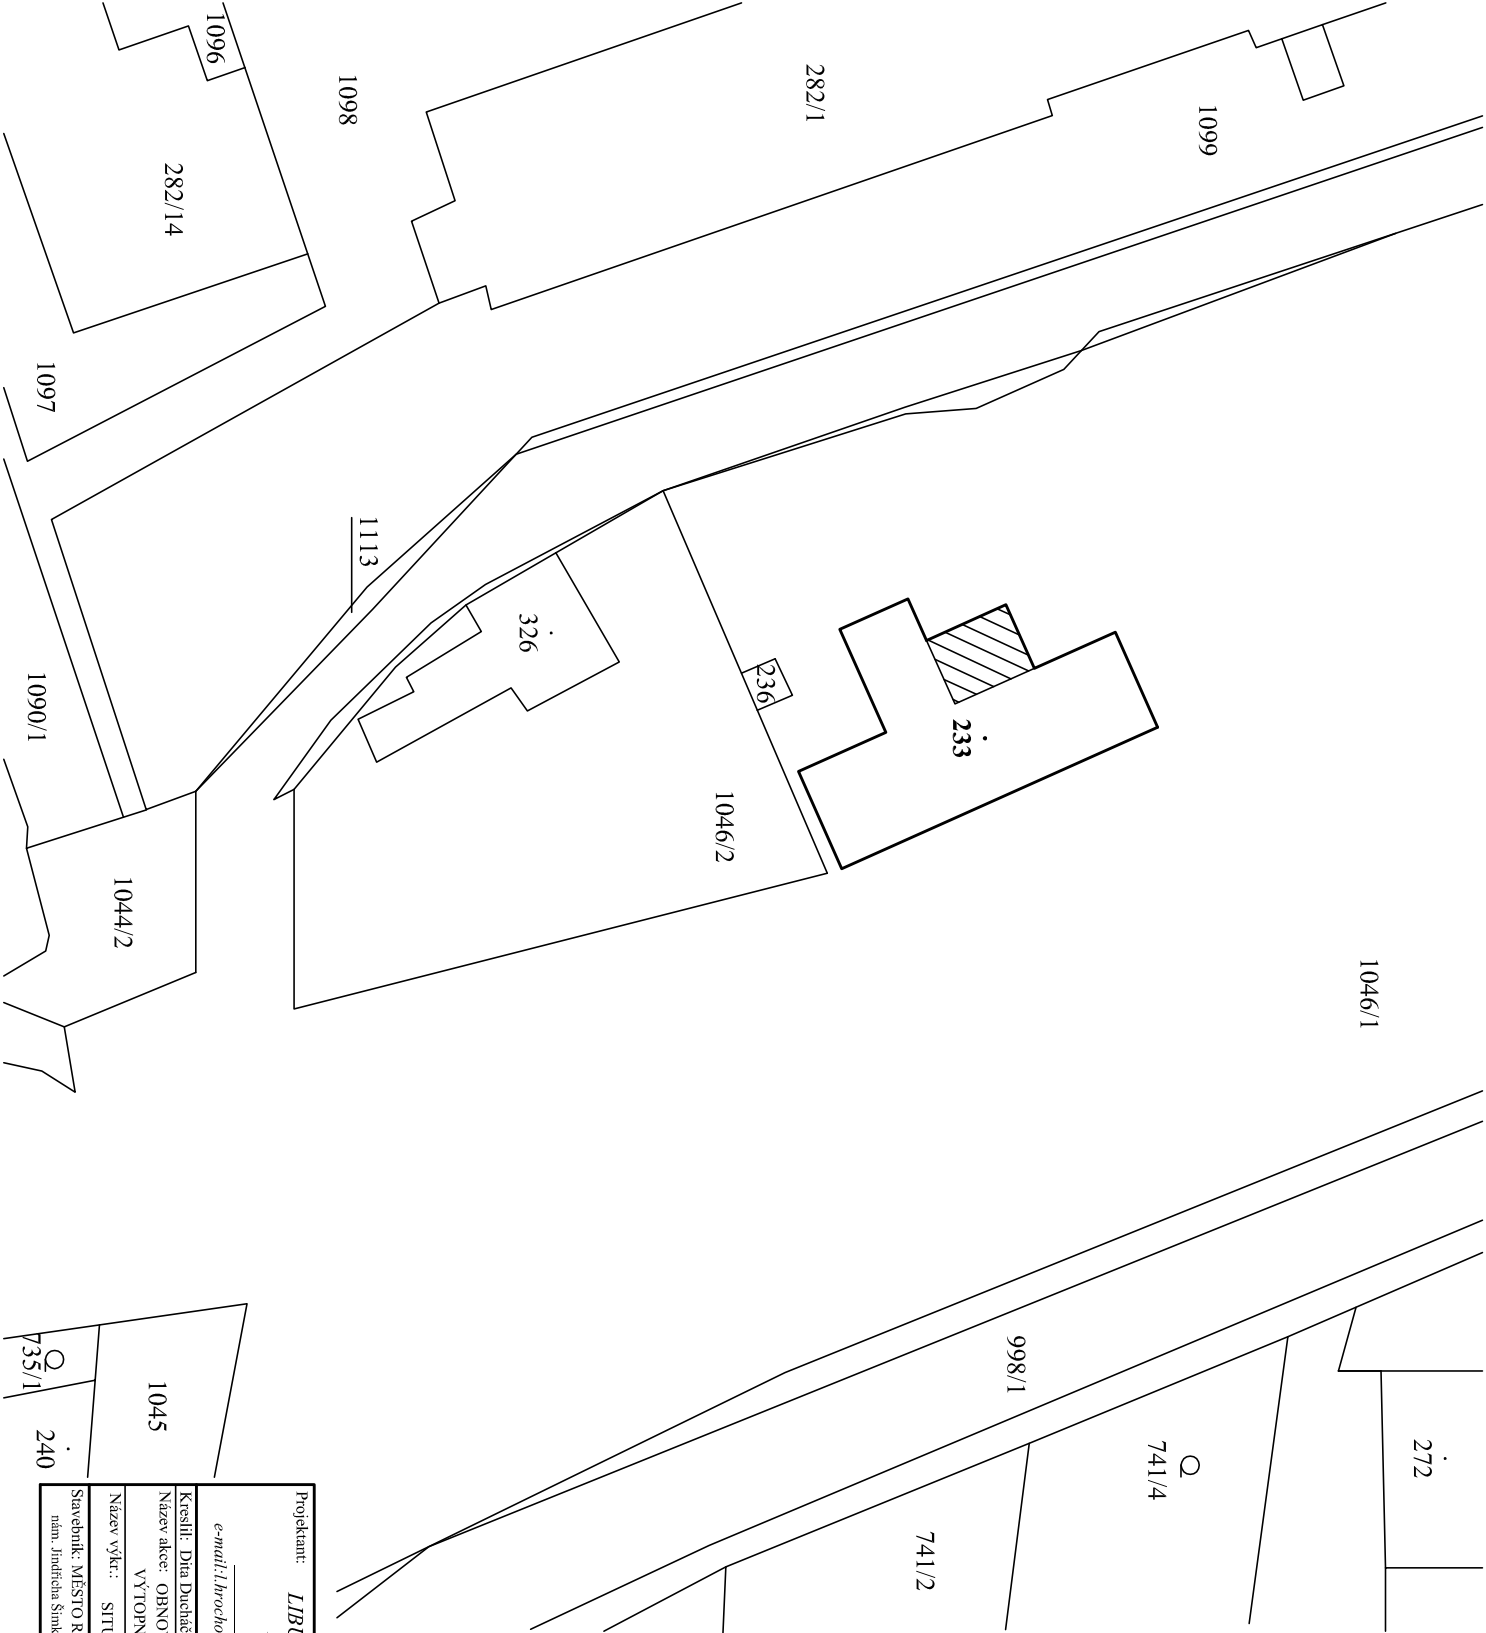

Projektant: LIBUŠE HROCHOVÁ		Razítko:	
Komenského 511			
547 01 Náchod			
e-mail: lhrochova@itscall.cz ; tel.: 773 491 955			
Kreslí: Dita Ducháčková		Č. zakázky: 107/2013	
Název akce: OBNOVA STŘECHY A STROPU DILNY		Kat.č.: St. 233	
VÝTOPNY - ROKYTNICE V ORL. HORÁCH		Kat.uz.: Rokytnice v Oh.	
Název výk.: SITUACE ŠIRŠÍCH VZTAHŮ		Měřítko: 1:500	
Stavebník: MĚSTO ROKYTNICE V ORLICKÝCH HORÁCH		Datum: únor 2013	
mám. Jindřicha Šimka 3, 517 61 Rokytnice v Orlických horách		Číslo výkresu:	
		1	