

Městský úřad Rokytnice v Orlických horách

odbor výstavby a životního prostředí

náměstí Jindřicha Šimka 3, Rokytnice v Orlických horách

Č.j: MEUROK/1326/2011/Le-3
Vyřizuje: Eva Levá, oprávněná úřední osoba
E-mail: eva.leva@mu.rokynice.cz
Telefon: 494 379 035

Rokytnice v Orlických horách, dne: 15. 9. 2011

VEŘEJNÁ VYHLÁŠKA

OZNÁMENÍ

O ZAHÁJENÍ ÚZEMNÍHO ŘÍZENÍ O UMÍSTĚNÍ STAVBY A POZVÁNÍ K VEŘEJNÉMU ÚSTNÍMU JEDNÁNÍ

Dne 16.8.2011 podal ČEZ Distribuce, a. s. (IČ - 24729035), Teplická 874/8, 405 02 Děčín IV - Podmokly žádost o vydání územního rozhodnutí o umístění stavby: **Nová kabelová přípojka NN na pozemku: pozemková parcela parcelní číslo 4 (ZE) v kat. území Kunštát u Orlického Záhoří.** Uvedeným dnem bylo zahájeno územní řízení o umístění stavby.

Jedná se o vybudování nové zemní kabelové přípojky NN k plánované přečerpávací stanici pro výstavbu nového vodovodu v obci Orlické Záhoří.

Městský úřad Rokytnice v Orlických horách, odbor výstavby a životního prostředí, jako stavební úřad příslušný dle § 13 odst. 1 písm. f) zákona č. 183/2006 Sb., o územním plánování a stavebním řádu, ve znění pozdějších předpisů (dále jen "stavební zákon"), oznamuje v souladu s ustanovením § 87 odst. 1 stavebního zákona zahájení územního řízení o umístění stavby a současně nařizuje veřejné ústní jednání na den

21.10.2011 (pátek) v 9:00 hodin.

Místo konání: v kanceláři Odboru výstavby a životního prostředí Městského úřadu Rokytnice v Orlických horách (v přízemí budovy).

Do podkladů rozhodnutí mohou účastníci řízení nahlédnout u Městského úřadu v Rokytnici v Orlických horách, odboru výstavby a životního prostředí ve dnech pondělí, středa od 7:00 - 11:30 a 12:30 - 17:00, v ostatní dny po telefonické domluvě s oprávněnou úřední osobou a při ústním jednání.

Závazná stanoviska dotčených orgánů, námítky účastníků řízení a připomínky veřejnosti musí být uplatněny nejpozději při veřejném ústním jednání, jinak se k nim nepřihlíží. K závazným stanoviskům a námítkám k věcem, o kterých bylo rozhodnuto při vydání územního nebo regulačního plánu, se nepřihlíží. Účastník řízení ve svých námítkách uvede skutečnosti, které zakládají jeho postavení jako účastníka řízení, a důvody podání námitek; k námítkám, které nesplňují uvedené požadavky, se nepřihlíží. Nechá-li se některý z účastníků řízení zastupovat, předloží jeho zástupce písemnou plnou moc.

Žadatel je povinen připravit k ústnímu jednání zejména:

1. doklad o splnění povinnosti dle § 87 stavebního zákona

Žadatel zajistí dle § 87 stavebního zákona, aby informace o jeho záměru a o tom, že podal žádost o vydání územního rozhodnutí, byla bezodkladně poté, co bylo nařízeno veřejné ústní jednání, vyvěšena na vhodném veřejně přístupném místě u stavby nebo pozemku, na nichž se má záměr uskutečnit, a to do doby veřejného ústního jednání. Součástí informace je i grafické vyjádření záměru, popřípadě jiný podklad, z něhož lze usuzovat na architektonickou a urbanistickou podobu záměru a na jeho vliv na okolí. Pokud žadatel uvedenou povinnost nesplní, stavební úřad nařídí opakované veřejné ústní jednání.

Účastník řízení nebo jeho zástupce je v souladu s ustanovením § 36 odst. 4 zákona č. 500/2004 Sb., správní řád, ve znění pozdějších předpisů (dále jen "správní řád") povinen předložit na výzvu oprávněné úřední osoby průkaz totožnosti. Průkazem totožnosti se rozumí doklad, který je veřejnou listinou, v němž je uvedeno jméno a příjmení, datum

narození a místo trvalého pobytu, popřípadě bydliště mimo území České republiky a z něhož je patrná i podoba, popřípadě jiný údaj umožňující správnímu orgánu identifikovat osobu, která doklad předkládá, jako jeho oprávněného držitele. Případně je třeba dále předložit doklad opravňující k jednání za právnickou osobu.

Účastník řízení může podle § 14 odst. 2 správního řádu namítat podjatost úřední osoby, jakmile se o ní dozví. K námitce se nepřihlédne, pokud účastník řízení o důvodu vyloučení prokazatelně věděl, ale bez zbytečného odkladu námitku neuplatnil.



Milan Hock, Ing.
vedoucí odboru výstavby a životního prostředí

Tento dokument musí být vyvěšen na úřední desce po dobu 15 dnů, 15. den je posledním dnem oznámení.

Datum vyvěšení: **16-09-2011**

Datum sejmutí:

Současně úřad pro vyvěšení a podání zprávy o vyvěšení potvrzuje, že tato písemnost byla zveřejněna způsobem umožňujícím dálkový přístup, podle věty druhé § 25 odst. 2 zákona 500/2004 Sb. (správní řád).

MĚSTSKÝ ÚŘAD
Rokytnice v Orlických horách
517 61 p. Rokytnice v Orlických horách
okr. Rychnov n. Kn.

Podpis oprávněné osoby, potvrzující vyvěšení
Razítko:

Podpis oprávněné osoby, potvrzující sejmutí
Razítko:

Rozdělovník

Účastníci řízení

-žadatel: (doručení jednotlivě):

ČEZ Distribuce, a. s., Teplická 874/8, 405 02 Děčín IV - Podmokly, prostřednictvím zástupce: Miloš Dřínovský, Lidická 934, Litomyšl-Město, 570 01 Litomyšl

-obec v místě stavby: (doručení jednotlivě):

Obec Orlické Záhोří, Orlické Záhोří, 517 64 Orlické Záhोří

-ostatní účastníci řízení: (doručení veřejnou vyhláškou):

Mgr. Zuzana Beranová, Východní 250/7, Praha - Střešovice, 162 00 Praha

Jiří Cvrček, Na Kotli 724, Malšovice, 500 09 Hradec Králové 9

Jitka Cvrčková, Orlické Záhोří 16, 517 64 Orlické Záhोří

Ing. Ondřej Hulc, Orlické Záhोří 34, 517 64 Orlické Záhोří

Jana Kopecká, Sídliště 1. máje 553, 517 61 Rokytnice v Orlických horách

Vladimír Rázl, Orlické Záhोří 58, 517 64 Orlické Záhोří

ČEZ Distribuce, a. s., Teplická 874/8, 405 02 Děčín IV - Podmokly

Úřady pro vyvěšení a podání zprávy o datu vyvěšení a sejmutí (doručení jednotlivě)

Městský úřad Rokytnice v Orlických horách, náměstí Jindřicha Šimka 3, 517 61 Rokytnice v Orlických horách

Obecní úřad Orlické Záhोří, Orlické Záhोří 34, 517 64 Orlické Záhोří

Dotčené orgány (doručení jednotlivě)

Agentura ochrany přírody a krajiny České republiky Správa chráněné krajinné oblasti Orlické hory a Krajské středisko Hradec Králové se sídlem v Rychnově nad Kněžnou, Dobrovského 332, 516 01 Rychnov nad Kněžnou

Městský úřad Rychnov nad Kněžnou, odbor školství, kultury, mládeže a tělovýchovy, Havlíčkova 136, 516 01 Rychnov nad Kněžnou

Městský úřad Rychnov nad Kněžnou, odbor výstavby a životního prostředí, Havlíčkova 136, 516 01 Rychnov nad Kněžnou


Přílohy

- situace



Před zahájením zemních prací je nutné zajistit
vytýčení stávajících podzemních sítí a oznámit vstupy
na pozemky jejich vlastníkům a uživatelům

Kabel bude uložen v chráničce PE75

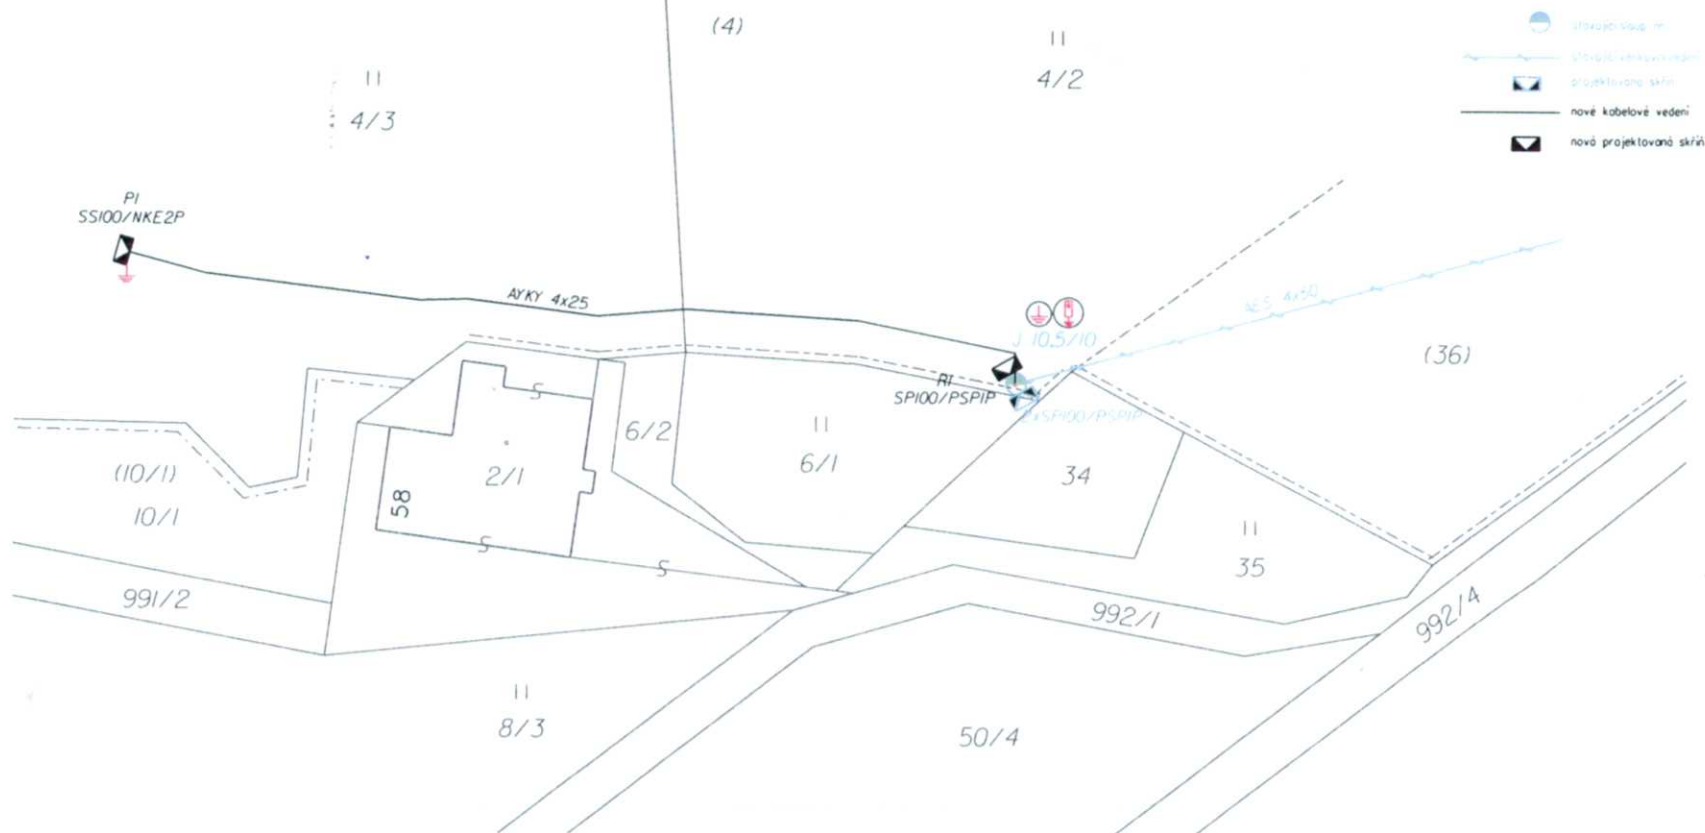

Napětová soustava:
TN-C 400/230V, 50Hz stř.
Ochrana před úrazem el. proudem
dle PNE 33 0000-1

základní ochrana (před dotykem živých částí):
- polohou čl. 3.2.2.1
- izolací čl. 3.2.2.4
- krytí nebo přepážkami čl. 3.2.2.3

ochrana při poruše (před dotykem neživých částí):
- ochrana automatickým odpojením od zdroje
nadproudovými ochrannými přístroji čl. 3.3.2.5
- izolací čl. 3.3.2.1

Vnější vlivy: dle PNE 33 0000-2, značení dle IEC 617-11 (ČSN 013390)

Dělník	Projektant	Kontrolant	Schválí		
Miloslav Orlický	Miloslav Orlický	Ing. Miroslav Mergl	Ing. Miroslav Mergl		
Místo stavby: Orlické Záhorské, Kunštát, p.č.4/3, OBEC - nn přípojka		Investor: OZ Distribuce, a.s.		Objekt:	projektace (1:500)
Místo stavby:		Orlické Záhorské, Kunštát, p.č.4/3, OBEC - nn přípojka		Datum:	červenec 2011
				Stupeň dokl:	projekt a stavby
Číslo stavby:		Kabelová přípojka		Číslo OZ Distribuce, a.s.	2503 3165
Oblast vlivu:		Montáž vedení		Číslo OZ Distribuce, a.s.	IP-12-2003947
				Formát:	A3
				Meritka:	Číslo vlivu
				1:500	1