

Městský úřad Rokytnice v Orlických horách,
odbor výstavby a životního prostředí
náměstí Jindřicha Šimka 3, Rokytnice v Orlických horách

Č.j: MEUROK/891/2011/Hock-2
Vyřizuje: Milan Hock, Ing.
E-mail: milan.hock@mu.rokytnice.cz
Telefon: 494 379 035

Rokytnice v Orlických horách, dne: 8.6.2011

VEŘEJNÁ VYHLÁŠKA OZNÁMENÍ

O ZAHÁJENÍ ÚZEMNÍHO ŘÍZENÍ O UMÍSTĚNÍ STAVBY A POZVÁNÍ K VEŘEJNÉMU ÚSTNÍMU JEDNÁNÍ

Dne 1.6.2011 podal Alexandr Meško (nar. 9.11.1946), Ve Stezkách 308, Pardubice III - Studánka, 503 03 Pardubice III žádost o vydání územního rozhodnutí o umístění stavby: **Čistírna odpadních vod k rodinnému domu** na pozemku: pozemková parcela parcelní číslo 1023 v kat. území Bartošovice v Orlických horách. Uvedeným dnem bylo zahájeno územní řízení o umístění stavby.

Městský úřad Rokytnice v Orlických horách, odbor výstavby a životního prostředí, jako stavební úřad příslušný dle § 13 odst. 1 písm. f) zákona č. 183/2006 Sb., o územním plánování a stavebním řádu, ve znění pozdějších předpisů (dále jen "stavební zákon"), oznamuje v souladu s ustanovením § 87 odst. 1 stavebního zákona zahájení územního řízení o umístění stavby a současně nařizuje veřejné ústní jednání na den

22.7.2011 (pátek) v 9:00 hodin.

Místo konání: v kanceláři stavebního úřadu.

Do podkladů rozhodnutí mohou účastníci řízení nahlédnout u Městského úřadu v Rokytnici v Orlických horách, odboru výstavby a životního prostředí (návštěvní dny: pondělí, středa od 7:00 - 11:30 12:30 - 17:00) a při ústním jednání.

Závazná stanoviska dotčených orgánů, námítky účastníků řízení a připomínky veřejnosti musí být uplatněny nejpozději při veřejném ústním jednání, jinak se k nim nepřihlíží. K závazným stanoviskům a námítkám k věci, o kterých bylo rozhodnuto při vydání územního nebo regulačního plánu, se nepřihlíží. Účastník řízení ve svých námítkách uvede skutečnosti, které zakládají jeho postavení jako účastníka řízení, a důvody podání námítek; k námítkám, které nesplňují uvedené požadavky, se nepřihlíží. Nechá-li se některý z účastníků řízení zastupovat, předloží jeho zástupce písemnou plnou moc.

Žadatel zajistí dle § 87 stavebního zákona, aby informace o jeho záměru a o tom, že podal žádost o vydání územního rozhodnutí, byla bezodkladně poté, co bylo nařízeno veřejné ústní jednání, vyvěšena na vhodném veřejně přístupném místě u stavby nebo pozemku, na nichž se má záměr uskutečnit, a to do doby veřejného ústního jednání. Součástí informace je i grafické vyjádření záměru, popřípadě jiný podklad, z něhož lze usuzovat na architektonickou a urbanistickou podobu záměru a na jeho vliv na okolí. Pokud žadatel uvedenou povinnost nesplní, stavební úřad nařídí opakované veřejné ústní jednání.

Účastník řízení nebo jeho zástupce je v souladu s ustanovením § 36 odst. 4 zákona č. 500/2004 Sb., správní řád, ve znění pozdějších předpisů (dále jen "správní řád") povinen předložit na výzvu oprávněné úřední osoby průkaz totožnosti. Průkazem totožnosti se rozumí doklad, který je veřejnou listinou, v němž je uvedeno jméno a příjmení, datum narození a místo trvalého pobytu, popřípadě bydliště mimo území České republiky a z něhož je patrná i podoba, popřípadě jiný údaj umožňující správnímu orgánu identifikovat osobu, která doklad předkládá, jako jeho oprávněného držitele. Případně je třeba dále předložit doklad opravňující k jednání za právnickou osobu.

Účastník řízení může podle § 14 odst. 2 správního řádu namítat podjatost úřední osoby, jakmile se o ní dozví. K námítce se nepřihlídně, pokud účastník řízení o důvodu vyloučení prokazatelně věděl, ale bez zbytečného odkladu námítku neuplatnil.



Milan Hock, Ing.
vedoucí odboru výstavby a životního prostředí

Tento dokument musí být vyvěšen na úřední desce po dobu 15 dnů, 15. den je posledním dnem oznámení.

Datum vyvěšení: **17.-06-2011**

Datum sejmutí:

Současně úřad pro vyvěšení a podání zprávy o vyvěšení potvrzuje, že tato písemnost byla zveřejněna způsobem umožňujícím dálkový přístup, podle věty druhé § 25 odst. 2 zákona 500/2004 Sb. (správní řád).

Podpis oprávněné osoby, potvrzující vyvěšení
Razítko:

.....
Podpis oprávněné osoby, potvrzující sejmutí
Razítko:

Rozdělovník

Doručení do vlastních rukou:

Alexandr Meško, Ve Stezkách 308, Pardubice III - Studánka, 503 03 Pardubice III, prostřednictvím zástupce:
Lukáše Nováka, Na Výsluní 504, 561 64 Jablonné nad Orlicí

Doručení veřejnou vyhláškou:

Miroslava Mešková, Ve Stezkách 308, Pardubice III - Studánka, 530 03 Pardubice III
Miroslav Klapka, Ve Stezkách 98, Pardubice III - Studánka, 503 03 Pardubice III
Mgr. Karolína Klapková, Ve Stezkách 98, Pardubice III - Studánka, 503 03 Pardubice III

Obec Bartošovice v Orlických horách, Bartošovice v Orlických horách, 517 61 Rokytnice v Orlických horách

Lesy České republiky, s.p. Správa toků- oblast povdí Labe, Přemyslova 1106, 501 68 Hradec Králové 8
Povodí Labe, státní podnik, Víta Nejedlého 951, 500 03 Hradec Králové 3
Pozemkový fond České republiky, Husinecká 1024/11a, Strašnice, 130 00 Praha 3

Telefónica O2 Czech Republic, a.s., Za Brumlovkou 2/266, 140 22 Praha 4
ČEZ Distribuce, a. s., Teplická 874/8, 405 02 Děčín IV - Podmokly

Úřady pro vyvěšení a podání zprávy o datu vyvěšení a sejmutí (doručení jednotlivě)


Město Rokytnice v Orlických horách, náměstí Jindřicha Šimka 3, 517 61 Rokytnice v Orlických horách
Obecní úřad Bartošovice v Orlických horách, Bartošovice v Orlických horách 35, 517 61 Bartošovice v Orlických horách

Dotčené orgány (doručení jednotlivě)

Městský úřad Rychnov nad Kněžnou, odbor životního prostředí, ŽP, odbor životního prostředí, Havlíčkova 136,
516 01 Rychnov nad Kněžnou

Přílohy

ověřená situace v měřítku M 1:500

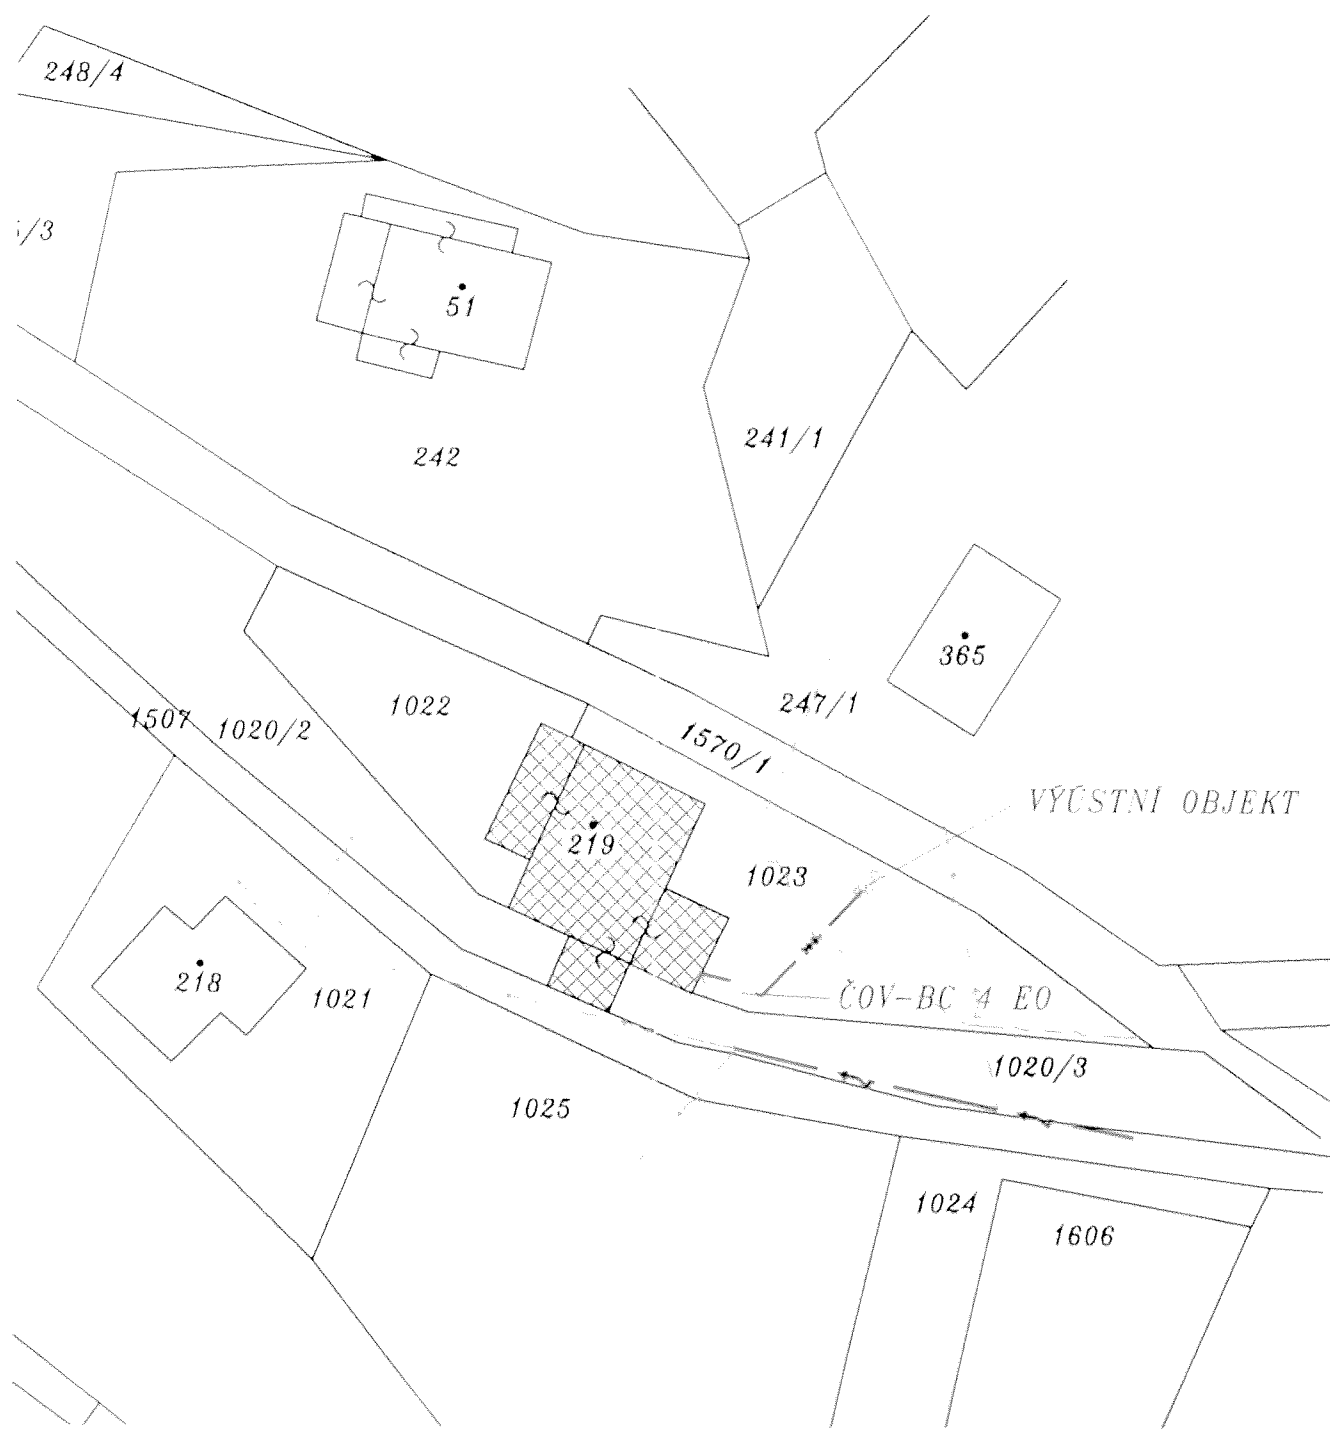

STÁVAJÍCÍ INŽ. SÍTĚ

- ~ — TELEFON
- → — VODOVOD
- ⇨ — KANALIZACE
- ~ — PLYN
- ⇨ — EL. ENERGIE-PODZEMNÍ
- ~ — EL. ENERGIE-NADZEMNÍ

PŘÍPOJKY

- TELEFON
- VODOVOD
- KANALIZACE-SPLAŠKOVÁ
- EL. ENERGIE
- ⇨ — KANALIZACE-DEŠŤOVÁ
- ⇨ — DRENÁŽNÍ POTRUBÍ

