

Městský úřad Rokytnice v Orlických horách

odbor výstavby a životního prostředí

náměstí Jindřicha Šimka 3, Rokytnice v Orlických horách

Č.j: MEUROK/887/2011/Le/173/Ž-3

Rokytnice v Orlických horách, dne: 8. 6. 2011

Vyřizuje: Eva Levá

E-mail: eva.leva@mu.rokynice.cz

Telefon: 494 379 035

VEŘEJNÁ VYHLÁŠKA

OZNÁMENÍ

O ZAHÁJENÍ ÚZEMNÍHO ŘÍZENÍ O UMÍSTĚNÍ STAVBY A POZVÁNÍ K VEŘEJNÉMU ÚSTNÍMU JEDNÁNÍ

Dne 6.5.2011 podal ČEZ Distribuce, a. s. (IČ - 24729035), Teplická 874/8, 405 02 Děčín IV - Podmokly žádost o vydání územního rozhodnutí o umístění stavby: **Orlické Záhoří, e.č.132, Dolinová-knn úprava na pozemcích: pozemkové parcely parcelní číslo 3083, 3147, 3116 a stavební parcely parcelní číslo 74 v kat. území Trčkov.**

Uvedeným dnem bylo zahájeno územní řízení o umístění stavby.

Městský úřad Rokytnice v Orlických horách, odbor výstavby a životního prostředí, jako stavební úřad příslušný dle § 13 odst. 1 písm. f) zákona č. 183/2006 Sb., o územním plánování a stavebním řádu, ve znění pozdějších předpisů (dále jen "stavební zákon"), oznamuje v souladu s ustanovením § 87 odst. 1 stavebního zákona zahájení územního řízení o umístění stavby a současně nařizuje veřejné ústní jednání na den

19.7.2011 (úterý) v 9:00 hodin.

Místo konání:

v kanceláři Odboru výstavby a životního prostředí Městského úřadu Rokytnice v Orlických horách.

Do podkladů rozhodnutí mohou účastníci řízení nahlédnout u Městského úřadu v Rokytnici v Orlických horách, odboru výstavby a životního prostředí (návštěvní dny: pondělí, středa od 7:00 - 11:30 12:30 - 17:00) a při ústním jednání.

Závazná stanoviska dotčených orgánů, námítky účastníků řízení a připomínky veřejnosti musí být uplatněny nejpozději při veřejném ústním jednání, jinak se k nim nepřihlíží. K závazným stanoviskům a námítkám k věci, o kterých bylo rozhodnuto při vydání územního nebo regulačního plánu, se nepřihlíží. Účastník řízení ve svých námítkách uvede skutečnosti, které zakládají jeho postavení jako účastníka řízení, a důvody podání námitek; k námítkám, které nesplňují uvedené požadavky, se nepřihlíží. Nechá-li se některý z účastníků řízení zastupovat, předloží jeho zástupce písemnou plnou moc.

Žadatel je povinen připravit k ústnímu jednání zejména:

1. výpis z KN na dotčené pozemky
2. doklad o splnění povinnosti dle § 87 stavebního zákona

Žadatel zajistí dle § 87 stavebního zákona, aby informace o jeho záměru a o tom, že podal žádost o vydání územního rozhodnutí, byla bezodkladně poté, co bylo nařízeno veřejné ústní jednání, vyvěšena na vhodném veřejně přístupném místě u stavby nebo pozemku, na nichž se má záměr uskutečnit, a to do doby veřejného ústního jednání. Součástí informace je i grafické vyjádření záměru, popřípadě jiný podklad, z něhož lze usuzovat na architektonickou a urbanistickou podobu záměru a na jeho vliv na okolí. Pokud žadatel uvedenou povinnost nesplní, stavební úřad nařídí opakované veřejné ústní jednání.

Účastník řízení nebo jeho zástupce je v souladu s ustanovením § 36 odst. 4 zákona č. 500/2004 Sb., správní řád, ve znění pozdějších předpisů (dále jen "správní řád") povinen předložit na výzvu oprávněné úřední osoby průkaz totožnosti. Průkazem totožnosti se rozumí doklad, který je veřejnou listinou, v němž je uvedeno jméno a příjmení, datum narození a místo trvalého pobytu, popřípadě bydliště mimo území České republiky a z něhož je patrná i podoba, popřípadě jiný údaj umožňující správnímu orgánu identifikovat osobu, která doklad předkládá, jako jeho oprávněného držitele. Případně je

třeba dále předložit doklad opravňující k jednání za právnickou osobu.

Účastník řízení může podle § 14 odst. 2 správního řádu namítat podjatost úřední osoby, jakmile se o ní dozví. K námitce se nepřihlédne, pokud účastník řízení o důvodu vyloučení prokazatelně věděl, ale bez zbytečného odkladu námitku neuplatnil.



Milan Hock, Ing.
vedoucí odboru výstavby a životního prostředí

Tento dokument musí být vyvěšen na úřední desce po dobu 15 dnů, 15. den je posledním dnem oznámení.

Datum vyvěšení: **10-06-2011**

Datum sejmutí:

Současně úřad pro vyvěšení a podání zprávy o vyvěšení potvrzuje, že tato písemnost byla zveřejněna způsobem umožňujícím dálkový přístup, podle věty druhé § 25 odst. 2 zákona 500/2004 Sb. (správní řád).

Podpis oprávněné osoby, potvrzující vyvěšení
Razítko:



Podpis oprávněné osoby, potvrzující sejmutí
Razítko:

Rozdělovník

Účastníci řízení

Doručení jednotlivě:

-žadatel: (datovou schránkou)

ČEZ Distribuce, a. s., Teplická 874/8, 405 02 Děčín IV - Podmokly, prostřednictvím zástupce: GTT a.s.,
Nádražní 115, 560 02 Česká Třebová

-obec v místě stavby: (datovou schránkou)

Obec Orlické Záhोří, Orlické Záhोří, 517 64 Orlické Záhोří

- ostatní účastníci řízení: (veřejnou vyhláškou)

MUDr. Olga Dolinová, CHopinova 302/11, Kohoutovice, 623 00 Brno 23
Růžena Kořínková, Sadová 9, Velkolánské, 533 03 Dašice v Čechách
Pozemkový fond České republiky, Husinecká 1024/11a, 130 00 Praha

Úřady pro vyvěšení a podání zprávy o datu vyvěšení a sejmutí (doručení jednotlivě)


Městský úřad Rokytnice v Orlických horách, náměstí Jindřicha Šimka 3, 517 61 Rokytnice v Orlických horách
Obecní úřad Orlické Záhोří, 517 64 Orlické Záhोří

Dotčené orgány (doručení jednotlivě)

Agentura ochrany přírody a krajiny České republiky Správa chráněné krajinné oblasti Orlické hory a Krajské středisko Hradec Králové se sídlem v Rychnově nad Kněžnou, Dobrovského 332, 516 01 Rychnov nad Kněžnou
Hasičský záchranný sbor Královéhradeckého kraje, územní odbor Rychnov nad Kněžnou, Na Spravedlnosti 2010, 516 01 Rychnov nad Kněžnou
Městský úřad Rychnov nad Kněžnou, odbor školství, kultury, mládeže a tělovýchovy, Havlíčkova 136, 516 01 Rychnov nad Kněžnou
Městský úřad Rychnov nad Kněžnou, odbor životního prostředí, Havlíčkova 136, 516 01 Rychnov nad Kněžnou



Přílohy

situace trasy (č.výkr. P 01)

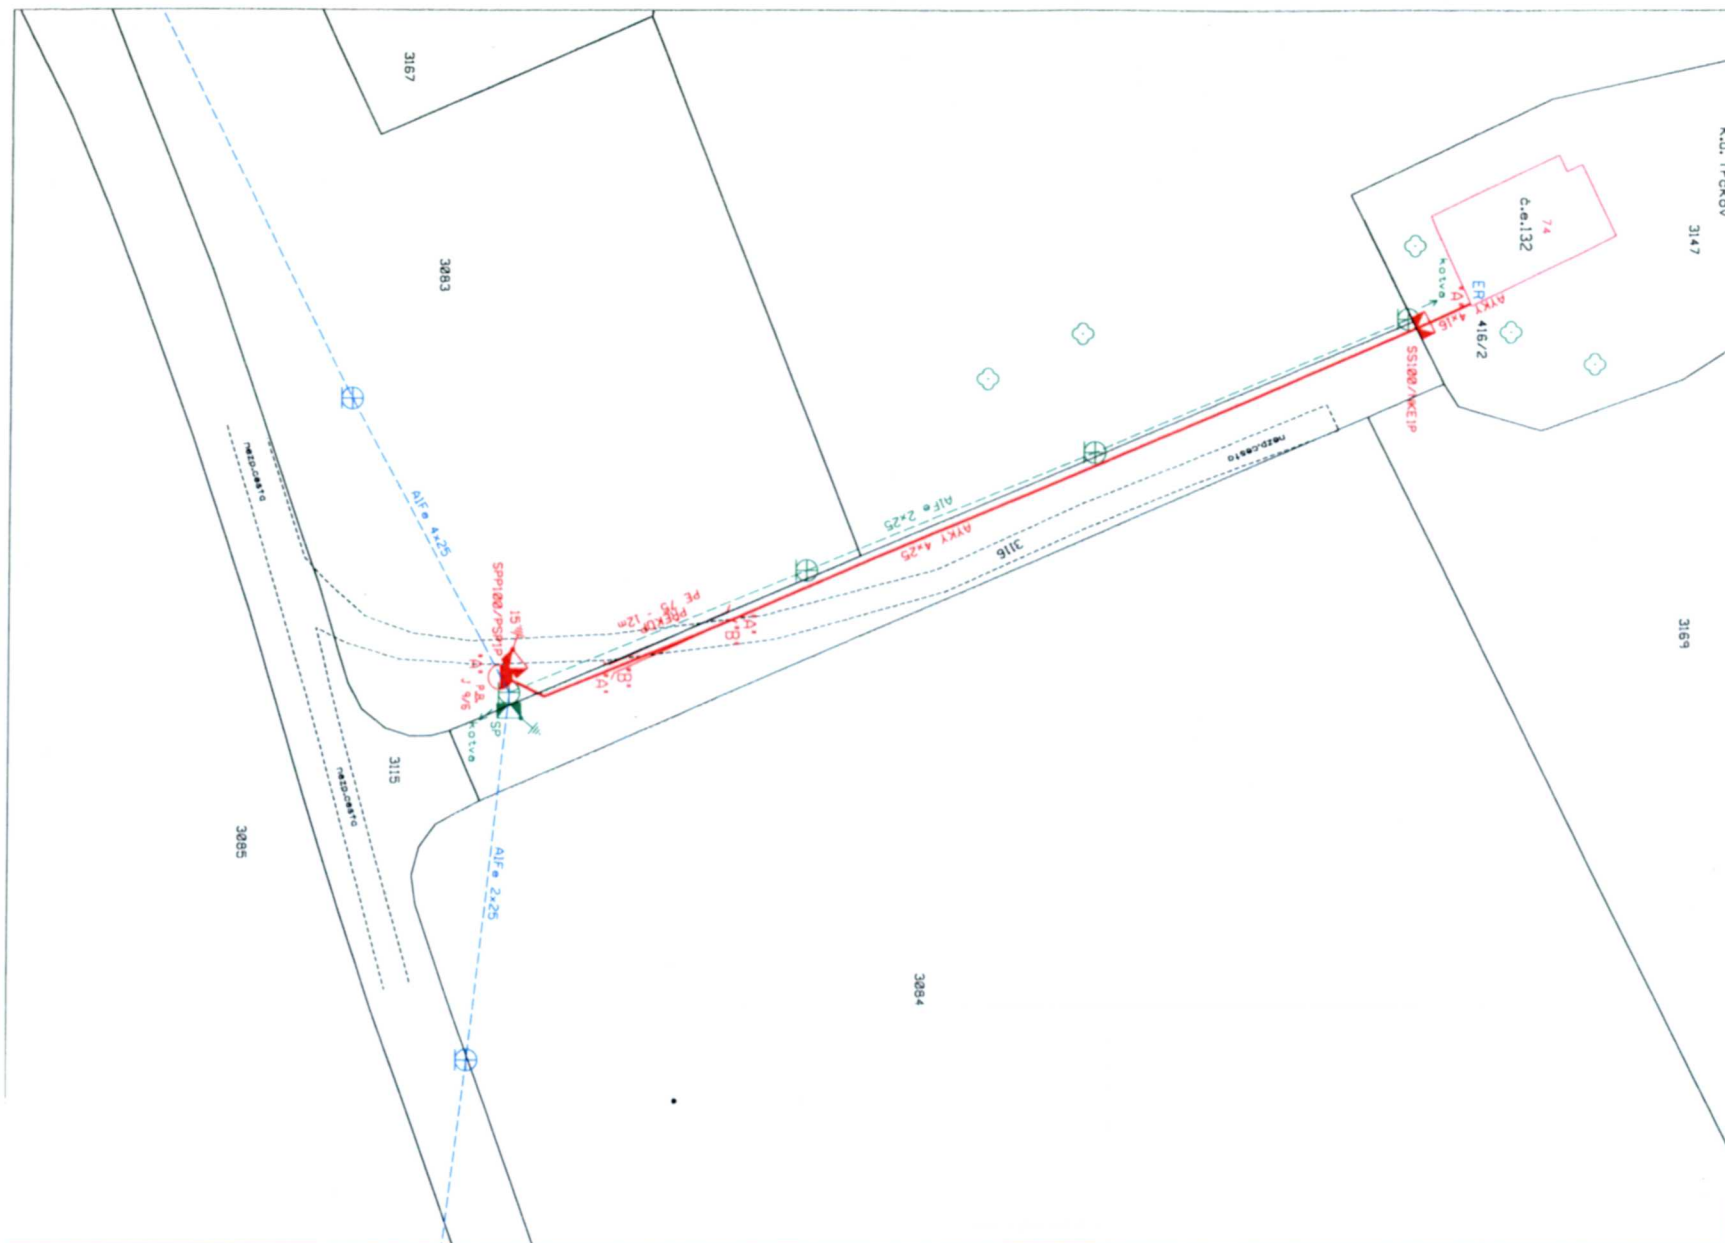

POZNÁMKY:
PŘED ZAHÁJENÍM VÝKOPÝCH PRACÍ PRO POKLÁDKU SILOVÝCH KABELŮ JE NUTNO VYTÝCIT VEŠKERÉ PODZEMNÍ ZARÍZENÍ NACHÁZEJÍCÍ SE V ZÁJMOVÉ OBLASTI POKLÁDKY TĚCHTO SILOVÝCH KABELŮ. PŘI POKLÁDCE SILOVÝCH KABELŮ JE NUTNÉ DODRŽET MINIMÁLNÍ ODSTUPOVÉ VZDÁLENOSTI OD STÁVAJÍCÍCH A BUDOUCÍCH INŽENÝRSKÝCH SÍTÍ A ZARÍZENÍ DLE ČSN 73 6005.

ZAKRESLENÍ VEŠKERÝCH INŽENÝRSKÝCH SÍTÍ JE POUZE INFORMATIVNÍ. TRASA SILOVÝCH KABELŮ JE OKÓTOVÁNA POUZE ORIENTAČNĚ. SKUTEČNÁ TRASA BUDE STANOVĚNA V DOBĚ VÝSTAVBY NA ZÁKLADĚ PROVEDENÝCH SOND A VYTÝCENÍ.

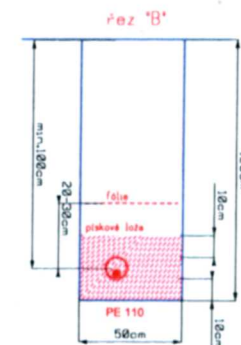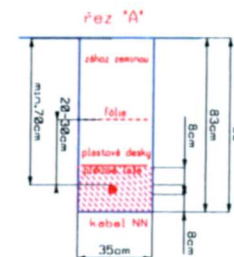

LEGENDA:

- PROJEKOVANÁ TRASA NN KABELU
- PROJEKOVANÁ CHRÁNIČKA
- STÁVAJÍCÍ TRASA NN KABELU/NN VEDENÍ
- RUŠENÁ TRASA NN KABELU/NN VEDENÍ
- TELEFONNÍ SÍŤ 02 - METALICKÁ SÍŤ
- TELEFONNÍ SÍŤ 02 - OPTICKÁ SÍŤ
- PLYNOVOD
- KANALIZACE
- VODOVOD
- PROJEKOVANÉ PŘÍPOJKY ŽADATELE

NAPĚTOVÁ SOUSTAVA:
jmen. napětí 3 - 50 Hz 400 V/230 V TN-C

OCHRANA PŘED ÚRAZEM EL. PROUDEM: DLE ČSN 33000-1
ZÁKLADNÍ OCHRANA ČASTÍ NN: POLOHOU, PŘEPÁŽKAMI NEBO KRYTÍ, IZOLACÍ
PŘI PORUŠĚ ČASTÍ NN: AUTOMATICKÝM ODPOJENÍM V SÍTÍ TN-C

PROSTORY: PODLE PNE 33000-2 NEBEZPEČNĚ

ZNAČENÍ: PODLE IEC 617-11 (ČSN 013390)

VYPRACOVAL:	Ing. Valenta Petr	ZODP. PROJEKTANT:	Ing. Wacnik Ervin
MÍSTO STAVBY:	Orlické Záhorské	KRAJ:	KRAJ VYŠKOVSKÝ
STAVEBNÍK:	ČEZ Distribuce, a.s., Teplická 874/8, 405 02 Dačice 4		
NÁZEV STAVBY:	Orlické Záhorské, s.d. 132, Dolní ulice - krm. úprava		
OBSAH VÝKRESU:	SITUACE TRASY		
ČÍSLO STAVBY:	IV-12-2007000		
NÁZEV SOUBORU:	nn.dgn		
DATUM:	05/2011		
FORMÁT:	A3		
MĚŘÍTKO:	1:500		
ČÍSLO VÝKRESU:	P 01		