

Městský úřad Rokytnice v Orlických horách

odbor výstavby a životního prostředí

náměstí Jindřicha Šimka 3, Rokytnice v Orlických horách

Č.j: MEUROK/236/2016/Le-7
Vyřizuje: Eva Levá, oprávněná úřední osoba
E-mail: eva.leva@mu.rokynnice.cz
Telefon: 494 379 035

Rokytnice v Orlických horách, dne: 31. 3. 2016

VEŘEJNÁ VYHLÁŠKA OZNÁMENÍ

O ZAHÁJENÍ ÚZEMNÍHO ŘÍZENÍ O UMÍSTĚNÍ STAVBY

Dne 26. 2. 2016 podal subjekt ČEZ Distribuce, a. s. (IČO - 24729035), Teplická 874/8, Děčín IV-Podmokly, 405 02 Děčín 2 žádost o vydání územního souhlasu pro stavbu: Rokytnice v O.h., Sídliště 1. máje-rek.NN, kNN v katastrálním území Rokytnice v Orlických horách, **na pozemcích dle seznamu v příloze.**

Dne 31. 3. 2016 bylo vydáno usnesení o provedení územního řízení a žádost o vydání územního souhlasu se tak považuje za žádost o vydání územního rozhodnutí o umístění stavby.

Stávající vrchní vedení na Sídlišti 1.máje, včetně podpěrných bodů, v celkové délce 390 m bude demontováno a bude nahrazeno novým zemním kabelovým vedením.

Popis navrženého řešení (celková situace stavby je přílohou tohoto oznámení)

Skříňe a pilíře

501 – stávající skříň bude nahrazena novým pilířem SS100. Do této skříňe bude nastaven a přepojen st.přívod z TS a vývod pro č. p. 501. Po odbožení st. zděného pilíře bude demontován z fasády krycí plech a fasáda bude opravena ve skladbě dle okolní fasády

235 – bude provedena výměna stávající skříňe ve zdi domu za novou skříň SS200/NVE1P

R112 – nová skříň SR408 bude umístěna do zdi vlevo od vchodu v místě stávající SP200. Skříň bude předsazena o 16 cm ven oproti stávající omítce. Otvor pro skříň bude vytvořen nalepením polystyrenu tl. 15cm v šíři 0,5m po obvodu skříňe a jeho natažením lepidla. Oprava hydroizolace domu bude provedena v původní skladbě s přesahem min.1m od vstupu kabelů. Stávající odběry budou přepojeny do nové skříňe.

219 – nová skříň SS200 bude umístěna do zdi vlevo od vchodu v místě stávající SP200. Skříň bude předsazena o 16cm ven oproti stávající omítce. Otvor pro skříň bude vytvořen nalepením polystyrenu tl. 15cm v šíři 0,5m po obvodu skříňe a jeho natažením lepidla. Oprava hydroizolace domu bude provedena v původní skladbě s přesahem min.1m od vstupu kabelů. Stávající odběry budou přepojeny do nové skříňe.

R135 – nová skříň SR508 bude umístěna do zdi vlevo od vchodu v místě stávající SP200. Skříň bude předsazena o 16cm ven oproti stávající omítce. Otvor pro skříň bude vytvořen nalepením polystyrenu tl.15cm v šíři 0,5m po obvodu skříňe a jeho natažením lepidla. Oprava hydroizolace domu bude provedena v původní skladbě s přesahem min.1m od vstupu kabelů. Stávající odběry budou přepojeny do nové skříňe.

P23 – pilíř SS100 bude umístěn do oplocení areálu tenisových kurtů cca 3m od branky. Stávající odběr bude přepojen.

P24 – pilíř SS100 bude umístěn do oplocení dětského hřiště. Stávající odběr bude přepojen.

541 – pilíř SS100 bude umístěn k hranici pozemku 246/2. Ke stávajícímu ER bude nataženo nové HDV.

194 – pilíř SS100 bude umístěn před oplocení do kouta za lom stávajícího oplocení. Ke stávajícímu ER bude nataženo nové HDV.

R136 – pilíř SR508 bude přisazen ke zdi domu č. p. 528. Ke stávajícímu ER č. p. 525 bude nataženo nové HDV. Stávající dva vývody k č. e.34 budou nastaveny u stávajícího sloupu. Distribuční vývod směrem k č. e.53 bude nastaven a přepojen do nové skříňe.

Kabelové vedení nn

Distribuční kabelové vedení AYKY 3x240+120 povede v úseku od skříňe č. 501 po č. 269 mezi záhonem a zídou postranního vchodu dále k cestě, protlakem pod asfaltovou komunikací a bude ukončeno ve stávajícím pilíři SR302 na volné pojistkové sadě. Z volné sady pojistek (po demontovaném vývodu do vrchního vedení) ze stávající skříňe R54 povede vedení AYKY 3x240+120 přes cestu, dále v souběhu s VO podél komunikace (cca 32m) a následně odbočí směrem k rohu domu č.p.235, na kterém bude smyčkovat skříň SS200. Z této skříňe povede kabel dál k domu č. p.220 kde bude ukončen ve skříni R112. Ze sady pojistek ve skříni R112 povede podél chodníku kabel AYKY 4x25 směrem k cestě, pod cestou protlakem až k pilíři P23, kde bude ukončeno. Z další volné sady ve skříni R112 bude

vyveden kabel AYKY 3x240+120, který povede zatrávněnou plochou k domu č. p.219, přes chodník ke zdi domu, zde bude smyčkovat skříň č. 219. Od té povede podél chodníku směrem k cestě a dále podél cesty v souběhu s kabelem veřej. osvětlení až k domu č. p. 218, kde bude ukončeno ve skříni R135. Z volné sady pojistek v této skříni povede kabel AYKY 3x240+120 přes cestu, za kterou bude smyčkovat pilíř P24 a dále povede za oplocením dětského hřiště až k vjezdu a dále cca 5m podél cesty, poté přes cestu k pilíři 194, kde bude ukončen. Na tento vývod bude na smyčku připojen pilíř č.541. Z další volné sady ve skříni R135 povede kabel AYKY 3x240+120 k cestě, poté v souběhu s osvětlením, dále podél chodníku na jižní straně domu č.p.217 a pak cestě. Pod cestou povede protlakem a dále k domu č.p.525, kde bude ukončen v pilíři R136 u jihozápadního rohu domu. Nové hlavní domovní vedení budou provedena vodičem CYKY 4x10. Stávající hlavní domovní vedení budou nastavena kabely stejného materiálu a průřezu jako ty původní.

Městský úřad Rokytnice v Orlických horách, odbor výstavby a životního prostředí, jako stavební úřad příslušný dle § 13 odst. 1 písm. d) zákona č. 183/2006 Sb., o územním plánování a stavebním řádu, ve znění pozdějších předpisů (dále jen "stavební zákon"), oznamuje v souladu s ustanovením § 87 odst. 1 stavebního zákona zahájení územního řízení o umístění stavby a jelikož jsou-li mu dobře známy poměry v území a žádost poskytuje dostatečný podklad pro posouzení záměru, **u p o u š t í** ve smyslu § 87 odst. 1 stavebního zákona od ústního jednání. Protože se jedná o řízení s velkým počtem účastníků, oznámení o zahájení řízení a další úkony v řízení se doručují veřejnou vyhláškou. Dotčeným orgánům a účastníkům řízení dle § 27 odst. 1 zákona č. 500/2004 Sb., správní řád, ve znění pozdějších předpisů (dále jen "správní řád"), kteří jsou správnímu orgánu známi, se doručuje jednotlivě.

Závazná stanoviska dotčených orgánů podle § 4 odst. 4 stavebního zákona a námitky účastníků řízení musí být uplatněny ve stanovené lhůtě 15 kalendářních dnů ode dne doručení tohoto oznámení, jinak se k nim nepřihlíží. K závazným stanoviskům dotčených orgánů a námitkám k věci, o kterých bylo rozhodnuto při vydání územního nebo regulačního plánu, se nepřihlíží. Účastník řízení ve svých námitkách uvede skutečnosti, které zakládají jeho postavení jako účastníka řízení, a důvody podání námitek; k námitkám, které překračují rozsah stanovený v § 89 odst. 4 stavebního zákona, se nepřihlíží.

Obec uplatňuje v územním řízení námitky k ochraně zájmů obce a zájmů občanů obce.

Účastník řízení, kterým je vlastník pozemku nebo stavby, na kterých má být požadovaný záměr uskutečněn, není-li sám žadatelem, nebo ten, kdo má jiné věcné právo k tomuto pozemku nebo stavbě, a dále osoby, jejichž vlastnické nebo jiné věcné právo k sousedním stavbám anebo sousedním pozemkům nebo stavbám na nich může být územním rozhodnutím přímo dotčeno, může uplatňovat námitky proti projednávanému záměru v rozsahu, jakým je jeho právo přímo dotčeno.

Účastník řízení, kterým je osoba dle zvláštního právního předpisu, může v územním řízení uplatňovat námitky pouze v rozsahu, v jakém je projednávaným záměrem dotčen veřejný zájem, jehož ochranou se podle zvláštního právního předpisu zabývá.

K námitkám, které nesplňují uvedené požadavky, se nepřihlíží.

Účastníci řízení a jejich zástupci mohou nahlédnout do spisu a pořizovat si z něho výpisy. Do spisu je možné nahlédnout u Městského úřadu v Rokytnici v Orlických horách, odboru výstavby a životního prostředí ve dnech pondělí a středa od 7:00 - 11:30 a od 12:30 - 17:00. Nechá-li se některý z účastníků řízení zastupovat, předloží jeho zástupce písemnou plnou moc.

Městský úřad Rokytnice v Orlických horách, odbor výstavby a životního prostředí současně v souladu s ustanovením § 36 odst. 3 správního řádu dává účastníkům řízení **možnost vyjádřit se k podkladům rozhodnutí**, a to ve lhůtě do **3 pracovních dnů** od výše stanovené lhůty pro námitky účastníků řízení. Po uplynutí této lhůty bude ve věci vydáno rozhodnutí, které Vám bude v souladu s ustanovením § 72 správního řádu oznámeno. Do podkladů rozhodnutí mohou v případě potřeby účastníci řízení a jejich zástupci nahlédnout u Městského úřadu v Rokytnici v Orlických horách, odboru výstavby a životního prostředí. Jedná se o lhůtu pro seznámení se spisem před vydáním rozhodnutí ve věci, nikoli o další lhůtu pro námitky. Námitky uplatněné v této lhůtě by byly námitkami opožděnými, k nimž stavební úřad nepřihlíží.

Účastník řízení nebo jeho zástupce je v souladu s ustanovením § 36 odst. 4 správního řádu povinen předložit na výzvu oprávněné úřední osoby průkaz totožnosti. Průkazem totožnosti se rozumí doklad, který je veřejnou listinou, v němž je uvedeno jméno a příjmení, datum narození a místo trvalého pobytu, popřípadě bydliště mimo území České republiky a z něhož je patrná i podoba, popřípadě jiný údaj umožňující správnímu orgánu identifikovat osobu, která doklad předkládá, jako jeho oprávněného držitele. Případně je třeba dále předložit doklad opravňující k jednání za právnickou osobu.

Účastník řízení může podle § 14 odst. 2 správního řádu namítat podjatost úřední osoby, jakmile se o ní dozví. K námitce se nepřihlízí, pokud účastník řízení o důvodu vyloučení prokazatelně věděl, ale bez zbytečného odkladu námitku neuplatnil.

Městský úřad Rokytnice v Orlických horách, odbor výstavby a životního prostředí tímto opatřením splňuje svou povinnost stanovenou mu v ustanovení § 70 odst. 2 zákona č. 114/1992 Sb., o ochraně přírody a krajiny tím, že oznamuje občanským sdružením nebo jejich organizačním jednotkám, jejichž hlavním posláním podle stanov je ochrana přírody a krajiny (dále jen „občanská sdružení“), pokud mají právní subjektivitu, zahájení předmětného řízení, při němž mohou být dotčeny zájmy ochrany přírody a krajiny chráněné podle tohoto zákona. Dle ustanovení § 70 odst. 3 citovaného zákona se

občanské sdružení stane účastníkem předmětného správního řízení, pokud svou účast písemně oznámí zdejšímu stavebnímu úřadu, a to do osmi dnů ode dne, kdy mu bylo předmětné oznámení o zahájení řízení doručeno. Dnem sdělení informace o zahájení řízení se rozumí první den jejího zveřejnění na úřední desce správního orgánu (tj. první den vyvěšení veřejné vyhlášky na úřední desce zdejšího úřadu) a současně způsobem umožňujícím dálkový přístup.



Eva Levá
referent odboru výstavby a životního prostředí

Tento dokument musí být vyvěšen na úřední desce po dobu 15 dnů a současně zveřejněn způsobem umožňujícím dálkový přístup podle věty druhé § 25 odst. 2 správního řádu. 15. den je posledním dnem oznámení.

Datum vyvěšení:.....

Datum sejmutí:.....

.....
Podpis oprávněné osoby, potvrzující vyvěšení
Razítko:

.....
Podpis oprávněné osoby, potvrzující sejmutí
Razítko:

V elektronické podobě
zveřejněno od:.....

V elektronické podobě
zveřejněno do:.....

.....
Podpis oprávněné osoby, potvrzující zveřejnění
Razítko:

.....
Podpis oprávněné osoby, potvrzující zveřejnění
Razítko:

Rozdělovník

Účastníci řízení:

Doručení jednotlivě

-žadatel:

ČEZ Distribuce, a. s., Teplická 874/8, Děčín IV-Podmokly, 405 02 Děčín 2 (prostřednictvím zástupce: Energomontáže Votroubek s. r. o., Jiráskova 318, 516 01 Rychnov na Kněžnou)

Doručení veřejnou vyhláškou

obec, na jejímž území má být požadovaný záměr uskutečněn:

Město Rokytnice v Orlických horách, náměstí Jindřicha Šimka 3, 517 61 Rokytnice v Orlických horách

-vlastník pozemku nebo stavby, na kterých má být požadovaný záměr uskutečněn, není-li sám žadatelem, nebo ten, kdo má jiné věcné právo k tomuto pozemku nebo stavbě

SELKA, a.s., Rokytnice v Orlických horách 76, 517 61 Rokytnice v Orlických horách

Státní pozemkový úřad, Husinecká 1024/11a, Žižkov, 130 00 Praha 3

Úřad pro zastupování státu ve věcech majetkových, Rašínovo nábřeží 390/42, Nové Město, 128 00 Praha 28

Tělovýchovná jednota Rokytnice v Orlických horách, 517 61 Rokytnice v Orlických horách

Česká spořitelna, a. s., Olbrachtova 1929/62, 140 00 Praha - Krč

a dále účastníci řízení dle seznamu v příloze

- osoby, jejichž vlastnické nebo jiné věcné právo k sousedním stavbám anebo sousedním pozemkům nebo stavbám na nich může být územním rozhodnutím přímo dotčeno

dle seznamu účastníků v příloze

- osoby, o kterých tak stanoví zvláštní právní předpis

CENTEP, spol. s r.o., Kasárna č. evid. 50, 517 61 Rokytnice v Orlických horách

Rokytnická voda, s. r. o., Rokytnice v Orlických horách 357, 517 61 Rokytnice v Orlických horách

Česká telekomunikační infrastruktura a.s., Olšanská 2681/6, Žižkov, 130 00 Praha 3

Dotčené orgány :(doručení jednotlivě)

Agentura ochrany přírody a krajiny České republiky, Regionální pracoviště východní Čechy, Dobrovského 332, 516 01 Rychnov nad Kněžnou

Městský úřad Rychnov nad Kněžnou, odbor školství, kultury, mládeže a tělovýchovy, Havlíčkova 136, 516 01 Rychnov nad Kněžnou

Městský úřad Rychnov nad Kněžnou, odbor výstavby a životního prostředí, Havlíčkova 136, 516 01 Rychnov nad Kněžnou

Přílohy:

-seznam dotčených pozemků a účastníků řízení

-celková situace stavby

*příloha k Memorand
č.j.: MEMOR/136/2016/le-V,
31.3.2016*

Soupis SoBS VB

číslo smlouvy	Majitel nemovitosti Jméno	Ulice, obec	č.p.	PSČ	Město	Kontakt	Parcelní číslo	LV	Podíl	Druh pozemku	Rozsah VB		typ zařízení DS umístěné na nemovitosti	Stav smlouvy /dohody	Poznámka
											(m)	(m2)			
IE-12-2005434/VB/01	Město Rokytnice v Orlických horách	nám. Jindřicha Šimka	3	517 61	Rokytnice v Orlických horách	494 379 021	1013/2	10001	1/1	ostatní plocha	10	6	kabel NN		
						736 752 217	1053/8	10001	1/1	manipulační plocha	4	2,4	kabel NN		
						724 180 940	261/3	10001	1/1	ostatní plocha	25	15	kabel NN		
							261/2	10001	1/1	ostatní plocha	61	36,6	kabel NN, pilíř SS100		
							st. 285	10001	1/1	zastavěná plocha a nádvoří	2	1,2	skříň SR408, kabel NN		
							st. 284	10001	1/1	zastavěná plocha a nádvoří	2	1,2	skříň SS200, kabel NN		
							956/1	10001	1/1	ostatní plocha	16	9,6	kabel NN, pilíř SS100		
							st.288	10001	1/1	zastavěná plocha a nádvoří	2	1,2	skříň SR508, kabel NN		
							258/2	10001	1/1	ostatní plocha	8	4,8	kabel NN		
							255/2	10001	1/1	jiná plocha	16	9,6	kabel NN		
							st.286	10001	1/1	zastavěná plocha a nádvoří	32	19,2	kabel NN, pilíř SR508		
IE-12-2005434/VB/02	SELKA a.s.	Rokytnice v Orlických horách	č.e.76	517 61	Rokytnice v Orlických horách	603 275 575	st.555	575	1/1	zastavěná plocha a nádvoří	1	0,6	kabel NN		
							258/16	575	1/1	ostatní plocha	5	3	kabel NN		HDV
							258/17	575	1/1	ostatní plocha	12	7,2	kabel NN		HDV
							st.312	619	58/736	zastavěná plocha a nádvoří	2	1,2	kabel NN skříň SS200		
	Státní pozemkový úřad	Husinecká	1024/11a	130 00	Praha 3	729 922 111	258/5	10002	1/1	ostatní plocha	5	3	kabel NN		
							256	10002	1/1	zahrada	13	7,8	kabel NN		
							259	10002	1/1	ostatní plocha	221	133	kabel NN		
							258/3	10002	1/1	ostatní plocha	11	6,6	kabel NN		

*průběh a příloha
č. 1 - 12204/136/2016/PC-2
31.3.2016*

	Úřad pro zastupování státu ve věcech majetkových	Rašínovo nábřeží	390/42	128 00	Praha 2, Nové Město	494 379 080	258/7	60000	1/1	ostatní plocha	6	3,6	kabel NN		
IE-12-2005434/VB/03	Helena Slezáková	Rokytnice v Orlických horách	541	517 61	Rokytnice v Orlických horách		248/2	1101	1/1	zahrada	20	12	kabel NN, pilíř SS100		
IE-12-2005434/VB/04	Jiří Pokorný a Mgr. Helena Pokorná	Jičínská	1542/9	500 02	Hradec Králové	604 276 529	244	35	SJM 1/1	zahrada	1	0,6	kabel NN, pilíř SS100		
IE-12-2005434/VB/05a	Vlasta Počtýnská	Rokytnice v Orlických horách	194	517 61	Rokytnice v Orlických horách	603 326 477	st. 273	34	4/6	zastavěná plocha a nádvoří	7	4,2	kabel NN, pilíř SS100		HDV
IE-12-2005434/VB/05b	Jan Počtýnský	Rokytnice v Orlických horách	194	517 61	Rokytnice v Orlických horách		st. 273	34	1/6	zastavěná plocha a nádvoří	7	4,2	kabel NN, pilíř SS100		HDV
IE-12-2005434/VB/05c	Petr Počtýnský	Rokytnice v Orlických horách	194	517 61	Rokytnice v Orlických horách	736 724 367	st. 273	34	1/6	zastavěná plocha a nádvoří	7	4,2	kabel NN, pilíř SS100		HDV
IE-12-2005434/VB/06a	Jitka Korbelová	Sídlíště 1.máje	501	517 61	Rokytnice v Orlických horách	737941013 737788555	1053/2	641	1/7	ostatní plocha	25	15	kabel NN, pilíř SS100		
IE-12-2005434/VB/06b	Eva Křenová	Sídlíště 1.máje	501	517 61	Rokytnice v Orlických horách	737 855 325	1053/2	641	1/7	ostatní plocha	25	15	kabel NN, pilíř SS100		
IE-12-2005434/VB/06c	Emília Mikláňková	Sídlíště 1.máje	501	517 61	Rokytnice v Orlických horách		1053/2	641	1/14	ostatní plocha	25	15	kabel NN, pilíř SS100		
IE-12-2005434/VB/06d	Jan Motyčák a Věra Motyčáková	Sídlíště 1.máje	501	517 61	Rokytnice v Orlických horách	736 134 642	1053/2	641	SJM 1/7	ostatní plocha	25	15			
IE-12-2005434/VB/06e	Marcela Niklová	Sídlíště 1.máje	501	517 61	Rokytnice v Orlických horách	737 624 227	1053/2	641	1/7	ostatní plocha	25	15	kabel NN, pilíř SS100		
IE-12-2005434/VB/06f	Jan Škoda	Lukavice	110	516 03	Lukavice	731 620 375	1053/2	641	1/7	ostatní plocha	25	15	kabel NN, pilíř SS100		
IE-12-2005434/VB/06g	Josef Štefek a Dana Štefková	Sídlíště 1.máje	501	517 61	Rokytnice v Orlických horách	737 701 208	1053/2	641	1/7	ostatní plocha	25	15	kabel NN, pilíř SS100		
IE-12-2005434/VB/06h	Pavol Švikruha	Sídlíště 1.máje	501	517 61	Rokytnice v Orlických horách		1053/2	641	1/14	ostatní plocha	25	15	kabel NN, pilíř SS100		
IE-12-2005434/VB/07a	Vojtěch Jan Barilla	Sídlíště 1.máje	269	517 61	Rokytnice v Orlických horách	604 574 471	1056/6	1126	77/594	ostatní plocha	19	11,4	kabel NN		
IE-12-2005434/VB/07b	Zdeněk Doležal a Ing. Ivana Doležalová	Sídlíště 1.máje	269	517 61	Rokytnice v Orlických horách	606189637 494595379	1056/6	1126	SJM 73/594	ostatní plocha	19	11,4	kabel NN		
IE-12-2005434/VB/07c	Kateřina Gregušová	Sídlíště 1.máje	269	517 61	Rokytnice v Orlických horách		1056/6	1126	73/594	ostatní plocha	19	11,4	kabel NN		
IE-12-2005434/VB/07d	Martin Opletal a Iveta Opletalová	Sídlíště 1.máje	269	517 61	Rokytnice v Orlických horách	725 800 940	1056/6	1126	SJM 74/594	ostatní plocha	19	11,4	kabel NN		
IE-12-2005434/VB/07e	Jan Fremuth	Sídlíště 1.máje	269	517 61	Rokytnice v Orlických horách	702 021 301	1056/6	1126	SJM 74/594	ostatní plocha	19	11,4	kabel NN		
IE-12-2005434/VB/07f	David Rajnoha a Eva Rajnohová	Sídlíště 1.máje	269	517 61	Rokytnice v Orlických horách	604 542 743	1056/6	1126	SJM 73/594	ostatní plocha	19	11,4	kabel NN		
IE-12-2005434/VB/07g	Luděk Skalický a Eva Skalická	Sídlíště 1.máje	269	517 61	Rokytnice v Orlických horách	605 267 260	1056/6	1126	SJM 74/594	ostatní plocha	19	11,4	kabel NN		
IE-12-2005434/VB/07h	Richard Stoklasa a Monika Stoklasová	Sídlíště 1.máje	269	517 61	Rokytnice v Orlických horách	604867135 722 001 934	1056/6	1126	SJM 76/594	ostatní plocha	19	11,4	kabel NN		


přítelka k. Hruškové
Obj.: Město/186/kotě/le-2
31.3.2016

IE-12-2005434/VB/08a	René Barvíněk	Sídlště 1.máje	236	517 61	Rokytnice v Orlických horách	603787971 732546516	st.312	619	76/736	zastavěná plocha a nádvoří	2	1,2	kaben NN skříň SS200		
IE-12-2005434/VB/08b	Stanislava Dernerová	Kolšov	209	788 21	Kolšov	603 278 042	st.312	619	56/736	zastavěná plocha a nádvoří	2	1,2	kaben NN skříň SS200		
IE-12-2005434/VB/08c	Ladislav Dostál a Anna Dostálová	Sídlště 1.máje	235	517 61	Rokytnice v Orlických horách		st.312	619	68/736	zastavěná plocha a nádvoří	2	1,2	kaben NN skříň SS200		
IE-12-2005434/VB/08d	Jaroslav Ďoubek	Sídlště 1.máje	236	517 61	Rokytnice v Orlických horách	721 806 114	st.312	619	60/736	zastavěná plocha a nádvoří	2	1,2	kaben NN skříň SS200		
IE-12-2005434/VB/08e	Mgr. Jaroslav Bílek	Bělá	10	516 01	Liberk		st.312	619	60/736	zastavěná plocha a nádvoří	2	1,2	kaben NN skříň SS200		
IE-12-2005434/VB/08f	Alena Holubářová	Sídlště 1.máje	235	517 61	Rokytnice v Orlických horách	604 108 856	st.312	619	66/736	zastavěná plocha a nádvoří	2	1,2	kaben NN skříň SS200		
IE-12-2005434/VB/08g	Josef Kalivoda	Dobré	114	517 93	Dobré	728 727 252	st.312	619	56/736	zastavěná plocha a nádvoří	2	1,2	kaben NN skříň SS200		
IE-12-2005434/VB/08h	Jana Minářová	Sídlště 1.máje	235	517 61	Rokytnice v Orlických horách	736 134 685	st.312	619	52/736	zastavěná plocha a nádvoří	2	1,2	kaben NN skříň SS200	uzavřena	
IE-12-2005434/VB/08i	Karel Novák a Marie Nováková	Sídlště 1.máje	236	517 61	Rokytnice v Orlických horách	605 585 988	st.312	619	70/736	zastavěná plocha a nádvoří	2	1,2	kaben NN skříň SS200	uzavřena	
IE-12-2005434/VB/08j	Veronika Sedláková	Sídlště 1.máje	236	517 61	Rokytnice v Orlických horách	775 258 100	st.312	619	62/736	zastavěná plocha a nádvoří	2	1,2	kaben NN skříň SS200	uzavřena	
IE-12-2005434/VB/08k	Karin Špačková	Na Jamách	1085	516 01	Rychnov nad Kněžnou	774572244 602162721	st.312	619	13/184	zastavěná plocha a nádvoří	2	1,2	kaben NN skříň SS200	uzavřena	
IE-12-2005434/VB/09a	Oldřich Bažant	Bukovina	46	500 03	Čermilov		st.318/1	649	52/1078	zastavěná plocha a nádvoří	2	1,2	kabel NN	uzavřena	
IE-12-2005434/VB/09b	Pavel Bubník	Nádražní	820	564 01	Žamberk		st.318/1	649	60/1078	zastavěná plocha a nádvoří	2	1,2	kabel NN	uzavřena	
IE-12-2005434/VB/09c	GatoNegro s.r.o.	Komenského	220	534 01	Holice	603 582 294	st.318/1	649	120/1078	zastavěná plocha a nádvoří	2	1,2	kabel NN	uzavřena	
IE-12-2005434/VB/09d	Miloš Hloušek a Vladimíra Hloušková	Sídlště 1.máje	241	517 61	Rokytnice v Orlických horách	494595367 737342586	st.318/1	649	57/1078	zastavěná plocha a nádvoří	2	1,2	kabel NN	uzavřena	
IE-12-2005434/VB/09e	Olga Janečková	Pěčín	108	517 57	Pěčín	721 213 524	st.318/1	649	57/1078	zastavěná plocha a nádvoří	2	1,2	kabel NN	uzavřena	
IE-12-2005434/VB/09f	Simona Kminiaková	Sídlště 1.máje	240	517 61	Rokytnice v Orlických horách	725 192 616	st.318/1	649	55/1078	zastavěná plocha a nádvoří	2	1,2	kabel NN	uzavřena	

*plánová k umístění
č.j. = MZMOK/1296/2016/10-2,
31.3.2016*

IE-12-2005434/VB/09g	Ladislav Kotyza	Sídlíště 1.máje	240	517 61	Rokytnice v Orlických horách		st.318/1	649	67/1078	zastavěná plocha a nádvoří	2	1,2	kabel NN	uzavřena	
IE-12-2005434/VB/09h	Milan Krunčík a Marie Krunčíková	Sídlíště 1.máje	240	517 61	Rokytnice v Orlických horách	732 251 605	st.318/1	649	69/1078	zastavěná plocha a nádvoří	2	1,2	kabel NN	uzavřena	
IE-12-2005434/VB/09i	Kateřina Loudová	Sídlíště 1.máje	241	517 61	Rokytnice v Orlických horách	777 594 156	st.318/1	649	56/1078	zastavěná plocha a nádvoří	2	1,2	kabel NN	uzavřena	
IE-12-2005434/VB/09j	Ing. Jan Marek a Ing. Gabriela Marková	Nové domy	422	516 01	Rychnov nad Kněžnou	494595415 605772600	st.318/1	649	55/1078	zastavěná plocha a nádvoří	2	1,2	kabel NN	uzavřena	
IE-12-2005434/VB/09k	Benedikt Michalčák a Zofia Michalčáková	Sídlíště 1.máje	241	517 61	Rokytnice v Orlických horách	724 921 558	st.318/1	649	70/1078	zastavěná plocha a nádvoří	2	1,2	kabel NN	uzavřena	
IE-12-2005434/VB/09l	Ing. Jiří Mraček a Mgr.Jana Mračková	Ke Hřišti	103	280 02	Kolín, Štítary	778 029 062	st.318/1	649	69/1078	zastavěná plocha a nádvoří	2	1,2	kabel NN	uzavřena	
IE-12-2005434/VB/09m	Libor Toncr	5.května	151	517 61	Rokytnice v Orlických horách	608 024 860	st.318/1	649	56/1078	zastavěná plocha a nádvoří	2	1,2	kabel NN	uzavřena	
IE-12-2005434/VB/09n	Mirko Trnčák	Rokytnice v Orlických horách	537	517 61	Rokytnice v Orlických horách	494595396 603202666	st.318/1	649	67/1078	zastavěná plocha a nádvoří	2	1,2	kabel NN	uzavřena	
IE-12-2005434/VB/09o	Jakub Trojna	Sídlíště 1.máje	241	517 61	Rokytnice v Orlických horách	733 486 954	st.318/1	649	59/1078	zastavěná plocha a nádvoří	2	1,2	kabel NN	uzavřena	
IE-12-2005434/VB/09p	Miroslava Votroubková	Sídlíště 1.máje	240	517 61	Rokytnice v Orlických horách	602 346 669	st.318/1	649	55/1078	zastavěná plocha a nádvoří	2	1,2	kabel NN	uzavřena	
IE-12-2005434/VB/09q	Karel Walter	Sídlíště 1.máje	240	517 61	Rokytnice v Orlických horách	724 061 441	st.318/1	649	54/1078	zastavěná plocha a nádvoří	2	1,2	kabel NN	uzavřena	

Podoba k návrhu
č.j.: MEROV/136/2016/Le-4, 31.3.2016

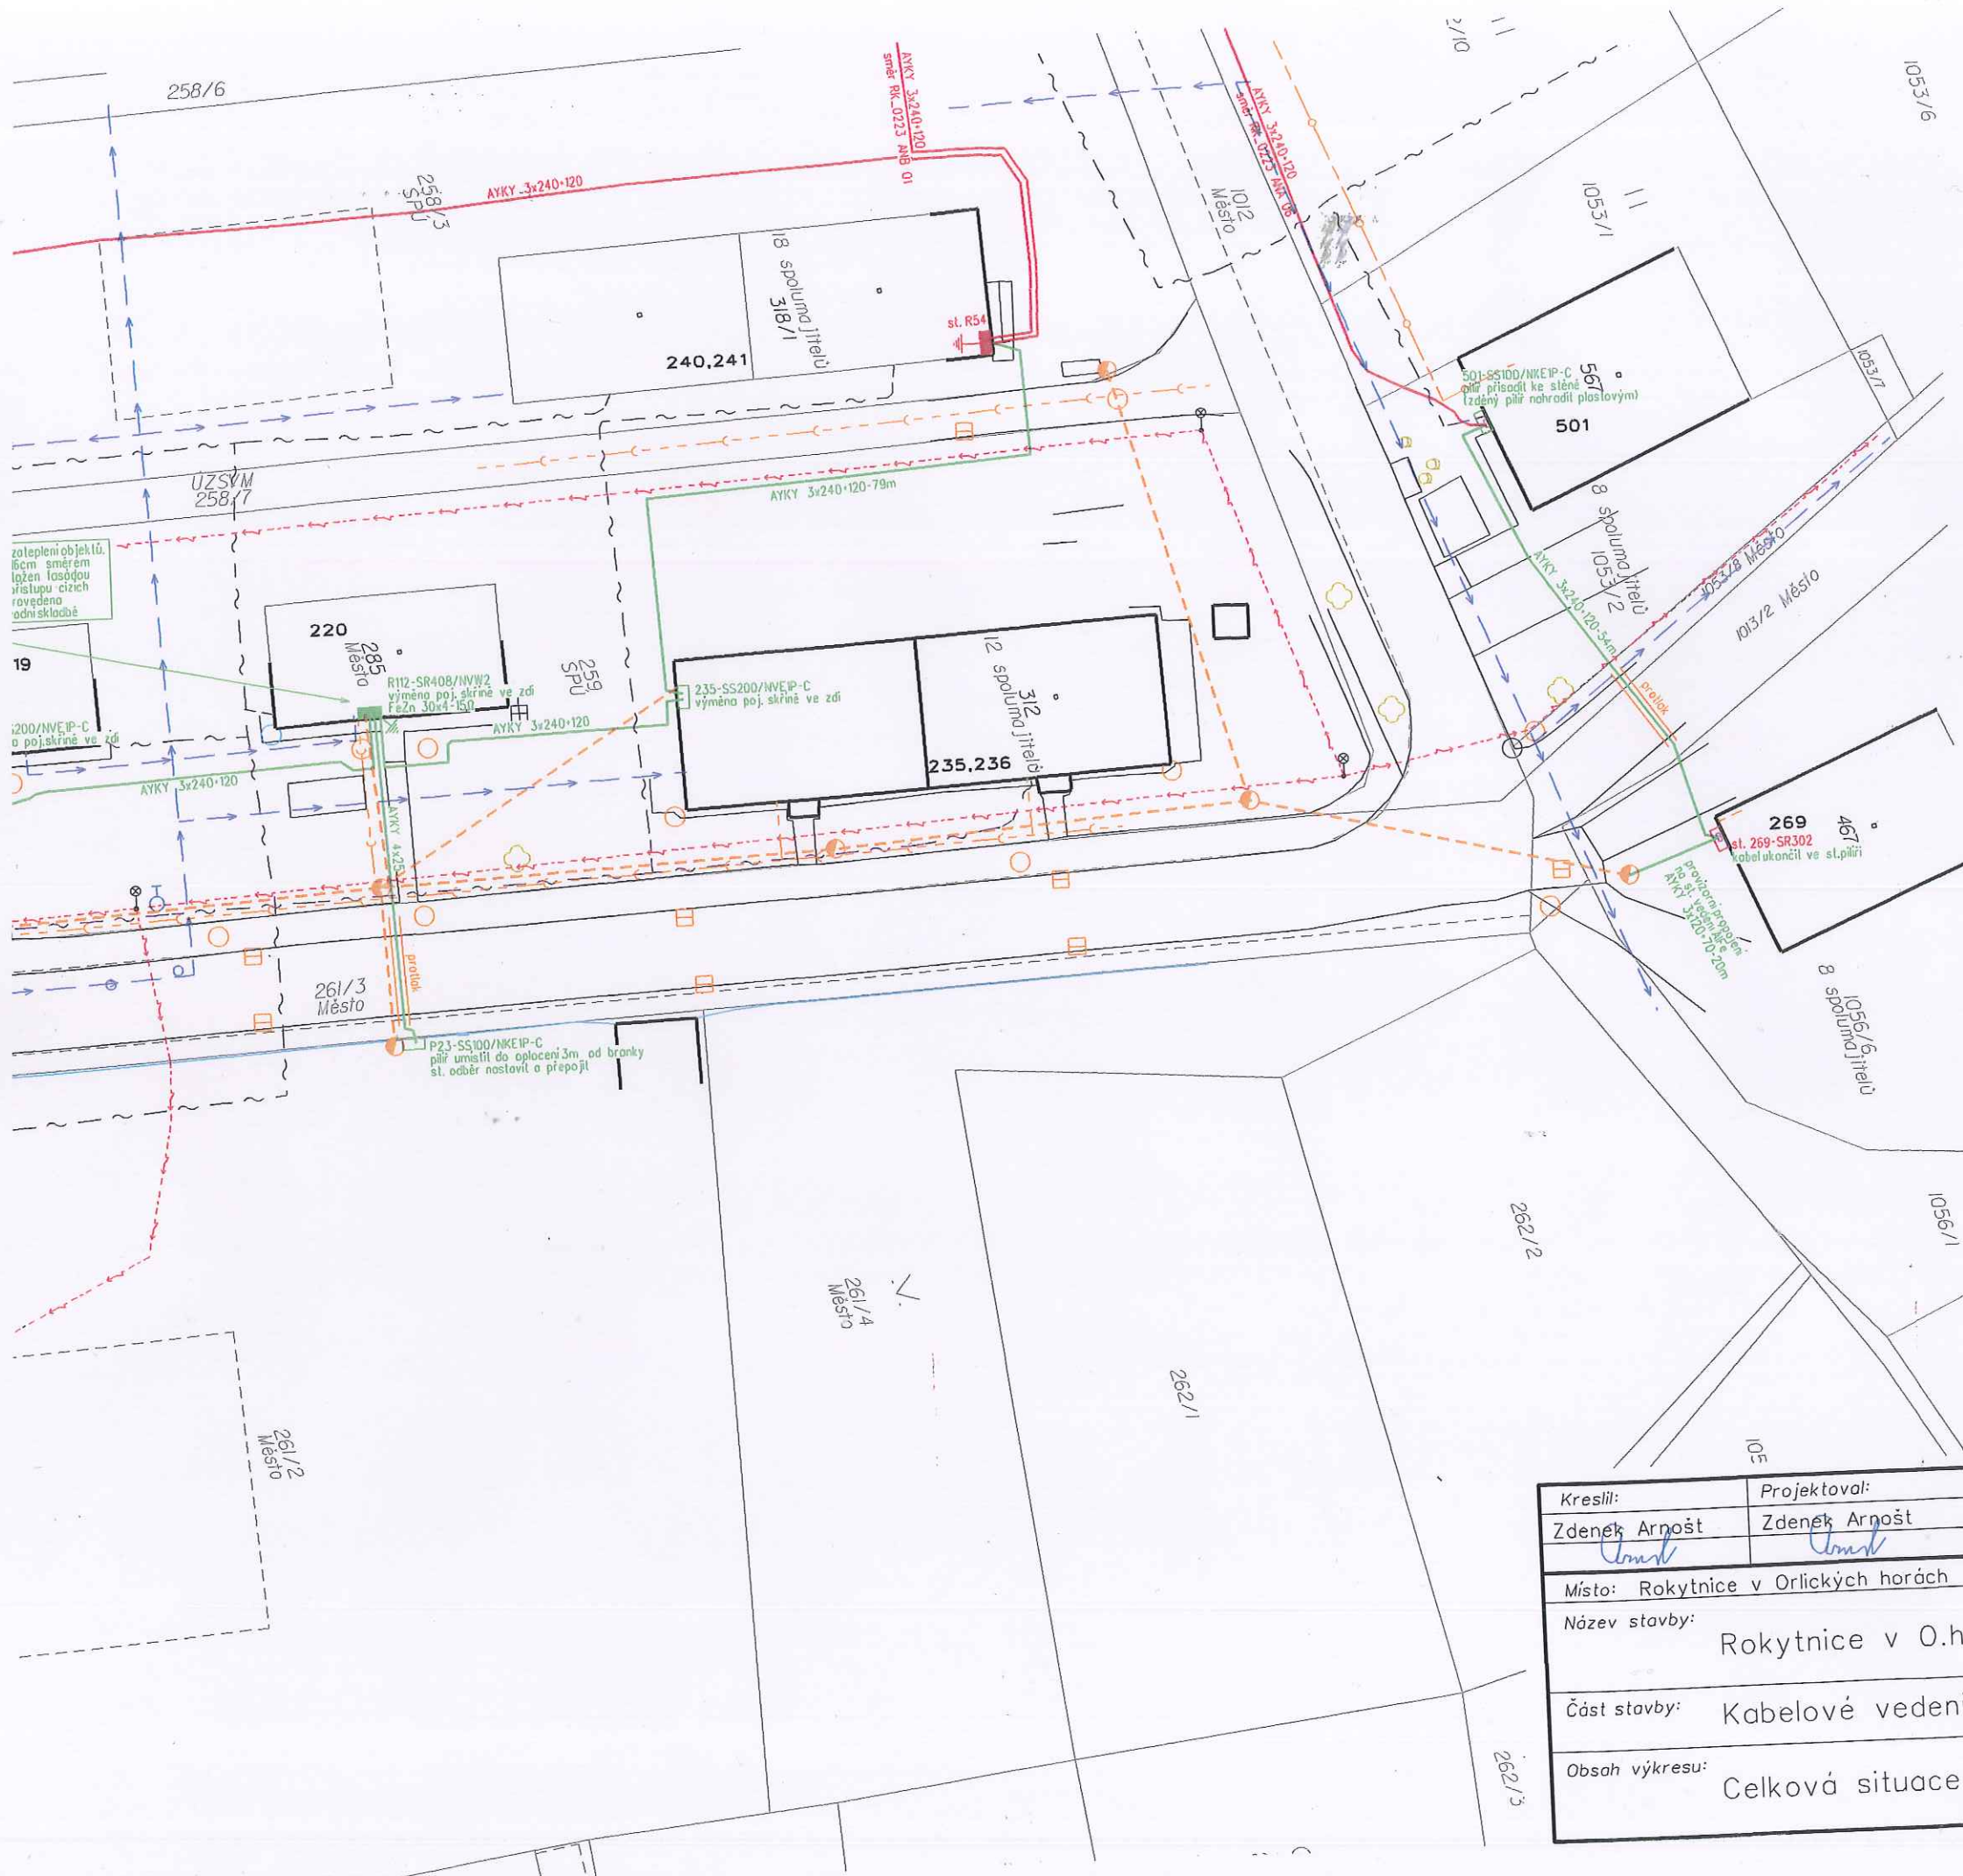

- ● stávající / demontovaný sloup
- vrchní vedení NN určené k demontáži
- nové kabelové vedení NN
- protlak
- stávající kabelové vedení NN
- stávající vrchní vedení NN
- stávající vrchní vedení VN
- ■ ■ rozpojovací / přípojková skříň NN
- ■ ■ uzemnění / svodič přepětí včetně uzemnění
- ◆ spojka
- plynovod
- telefon
- vodovod
- kanalizace
- veřejné osvětlení
- teplovod

- dlažba, asfalt
- ploty
- budova
- parcela zjednodušené evidence

394 číslo popisné
323/1 124 katastrální čísla pozemková / stavební

NAPĚŤOVÁ SOUSTAVA : TN-C, 400/230V, 50Hz stř.
OCHRANA PŘED ÚRAZEM EL. PROUDEM : dle ČSN 332000 4-41 (PNE 330000-1)
živých částí: izolací
neživých částí: ochrana samočinným odpojením od zdroje
VNĚJŠÍ VLIVY : dle ČSN
ZNAČENÍ : dle IEC 617-11 (ČSN 013390)

Řez uložením kabelu:



105

Kreslil:	Projektoval:	Vedoucí projektant:	energomontáže Votroubek s.r.o. www.energomontaze.cz
Zdeněk Arnošt	Zdeněk Arnošt	Ing. Jan Votroubek	
Místo: Rokytnice v Orlických horách	Investor: ČEZ Distribuce, a.s. Děčín		Oddělení: projekty
Název stavby: Rokytnice v O.h., Sídliště 1.máje-rek.NN,kNN			Datum : 1/2016
			Stupeň dok.: DPSR + R
Část stavby: Kabelové vedení NN			Č. stavby : IE-12-2005435
			Formát: 3xA4
Obsah výkresu: Celková situace stavby			Č. archivní: 2014-189
			Měřítko: 1:500
			Č. výkresu: 1

