


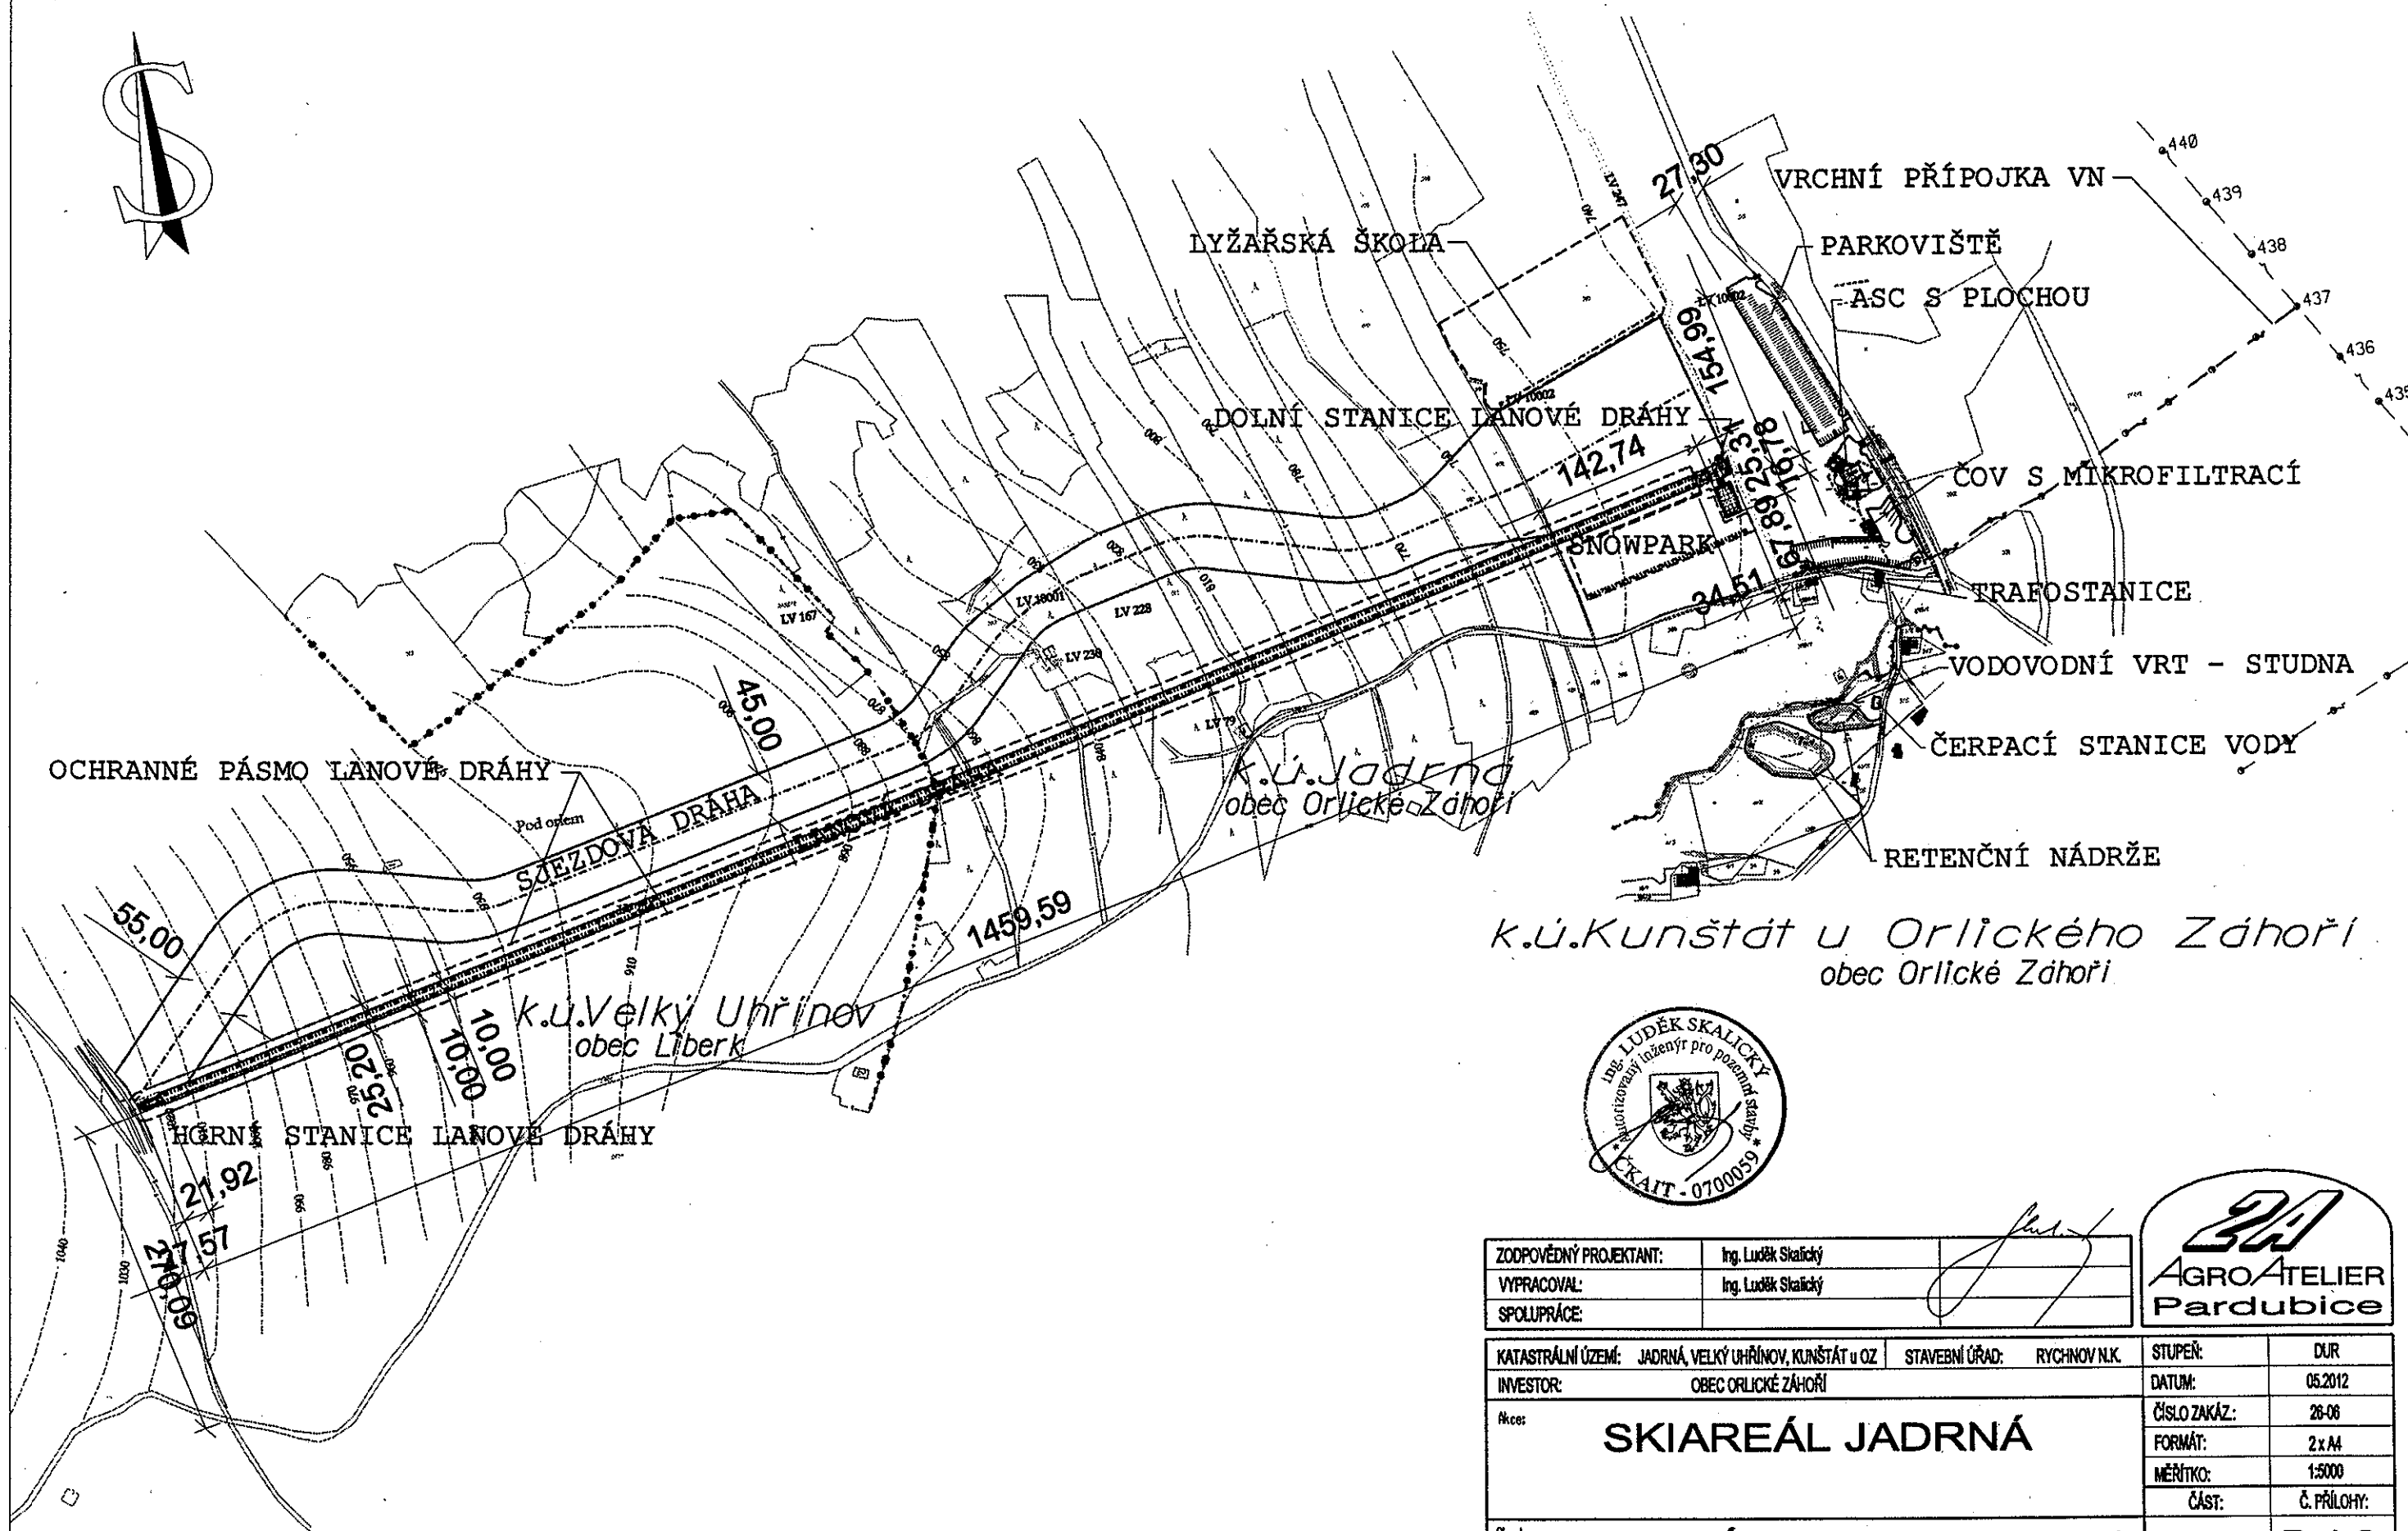

k.ú. Kunštát u Orlického Záhří
obec Orlické Záhří



ZODPOVĚDNÝ PROJEKTANT:	Ing. Luděk Skalický
VYPRACOVAL:	Ing. Luděk Skalický
SPOLUPRÁCE:	



KATASTRÁLNÍ ÚZEMÍ:	JADRŇÁ, VELKÝ UHŘÍNŮV, KUNŠTÁT u OZ	STAVEBNÍ ÚŘAD:	RYCHNOV N.K.	STUPEŇ:	DUR
INVESTOR:	OBEC ORLICKÉ ZÁHŘÍ	DATUM:	05.2012	ČÍSLO ZAKÁZ:	26-06
Akce:	SKIAREÁL JADRŇÁ	FORMÁT:	2 x A4	MĚŘÍTKO:	1:5000
		ČÁST:	Č. PŘÍLOHY:		
		Obsah:	CELKOVÁ SITUACE STAVBY		D.1.2.