

k.ú. NERATOV v Orlických horách



VČE-montáže, a.s.

Arnošta z Pardubic 2082, Pardubice



Zpracovatel PD:

MONTPROJEKT, a.s., Arnošta z Pardubic 2082, 531 17 Pardubice

Projektční středisko Litomyšl, Lidická 934, 570 01 Litomyšl

Zak. číslo: **2513 3348**

Zak.č. MONTPROJEKT: **2513 0772**

Datum: **7 / 2012**

Stupeň PD: **TP pro ÚS, RDS**

Zpracovatel projektant:

Petr Salášek

Vedoucí projektant:

Ing. Miroslav Mergl

Kontrola VČE: **Ing. Miroslav Mergl**

Investor stavby:

ČEZ Distribuce, a.s., Teplická 874 / 8, 405 02 Děčín IV - Podmokly

Def. Proj:

IE-12-2004662

Místo stavby:

Neratov v Or. h.

Kat. území:

Neratov

Okres:

Rychnov nad Kněžnou

Obsah výkresu:

Situční plán včetně projektovaného zařízení

Měřítko:

1 : 1000

Formát:

2 x A4

Název stavby:

**Neratov, č.e. 96, Živkov, stížnost - rek nn
(rekonstrukce distribučního vedení nn)**

Číslo výkresu:

2

Příloha k ÚV č.j.: MEUR001/147/12/1/311/2012-103/1e-9

31-01-2013

VOLNĚ ZMENŠENO

Podzemní zařízení nutno vytýčit!
Je zakresleno informativně

NAPĚŤOVÁ SOUSTAVA: TN-C, 400/230V, 50Hz st'
OCHRANA PŘED ÚRAZEM EL. PROUDEM: dle PNE 330000-1
živých částí: izolací čl. 3.2.2.4
krytí nebo přepážkami čl. 3.2.2.3
polohou čl. 3.2.2.1
neživých částí: ochrana automatickým odpojením od zdroje
nadproudovými ochrannými přístroji dle čl. 3.3.2.5
VNĚJŠÍ VLIVY: dle PNE 330000-2,
ZNÁČENÍ dle IEC 617-11 (ČSN 013390)

- nové kabelové distribuční vedení nn
- nové hlavní domovní vedení nn
- stáv. kab. stávající kabelové vedení
- stávající hlavní domovní vedení
- stávající sdělovací kabelové vedení D2
- přípojková / rozpojovací kabelová skřín
- kabelové pojistkové skřín
- RE ● ● přepojovaný / nedotčený elektroměrový rozváděč

VOLNĚ ZMENŠENO

VČE-montáže, a.s.
Arnošta z Pardubic 2082, Pardubice



Zpracovatel PD:

MONTPROJEKT, a.s., Arnošta z Pardubic 2082, 531 17 Pardubice
Projektční středisko Litomyšl, Lidická 934, 570 01 Litomyšl

Zak. číslo: **2513 3348**

Zak.č. MONTPROJEKT: **2513 0772**

Datum: **7 / 2012**

Stupeň PD: **TP pro ÚS, RDS**

Zpovědný projektant:

Petr Salášek

Vedoucí projektant:

Ing. Miroslav Mergl

Kontrola VČE: **Ing. Miroslav Mergl**

Investor stavby:

ČEZ Distribuce, a.s., Teplická 874 / 8, 405 02 Děčín IV - Podmokly

Def. Proj:

IE-12-2004662

Místo stavby:

Neratov v Orl. h.

Kat. území: **Neratov**

Okres: **Rychnov nad Kněžnou**

Obsah výkresu:

Situční plán včetně projektovaného zařízení

Měřítko:

1 : 1000

Název stavby:

Neratov, č.e. 96, Živkov, stížnost - rek nn
(rekonstrukce distribučního vedení nn)

Číslo výkresu:


3

Podzemní zařízení nutno vytýčit!
Je zakresleno informativně

NAPĚTOVÁ SOUSTAVA: TN-C, 400/230V, 50Hz stř.
OCHRANA PŘED ÚRAZEM EL. PROUDEM: dle PNE 330000-1
živých částí: izolací čl. 3.2.2.4
krytý nebo přepážkami čl. 3.2.2.3
polohou čl. 3.2.2.1
neživých částí: ochrana automatickým odpojením od zdroje
nadproudovými ochrannými přístroji dle čl. 3.3.2.5
VNĚJŠÍ VLIVY: dle PNE 330000-2.
ZNAČENÍ: dle IEC 617-11 (ČSN 013390)

Legenda:

- nové kabelové distribuční vedení nn
- nové hlavní domovní vedení nn
- - - stáv. kab. stávající kabelové vedení
- - - stávající hlavní domovní vedení
- - - stávající sdělovací kabelové vedení 02
- přípojková / rozpojovací kabelová skříň
- kabelová pojistková skříň
- RE ● přepojování / nedotčený elektromerový rozváděč

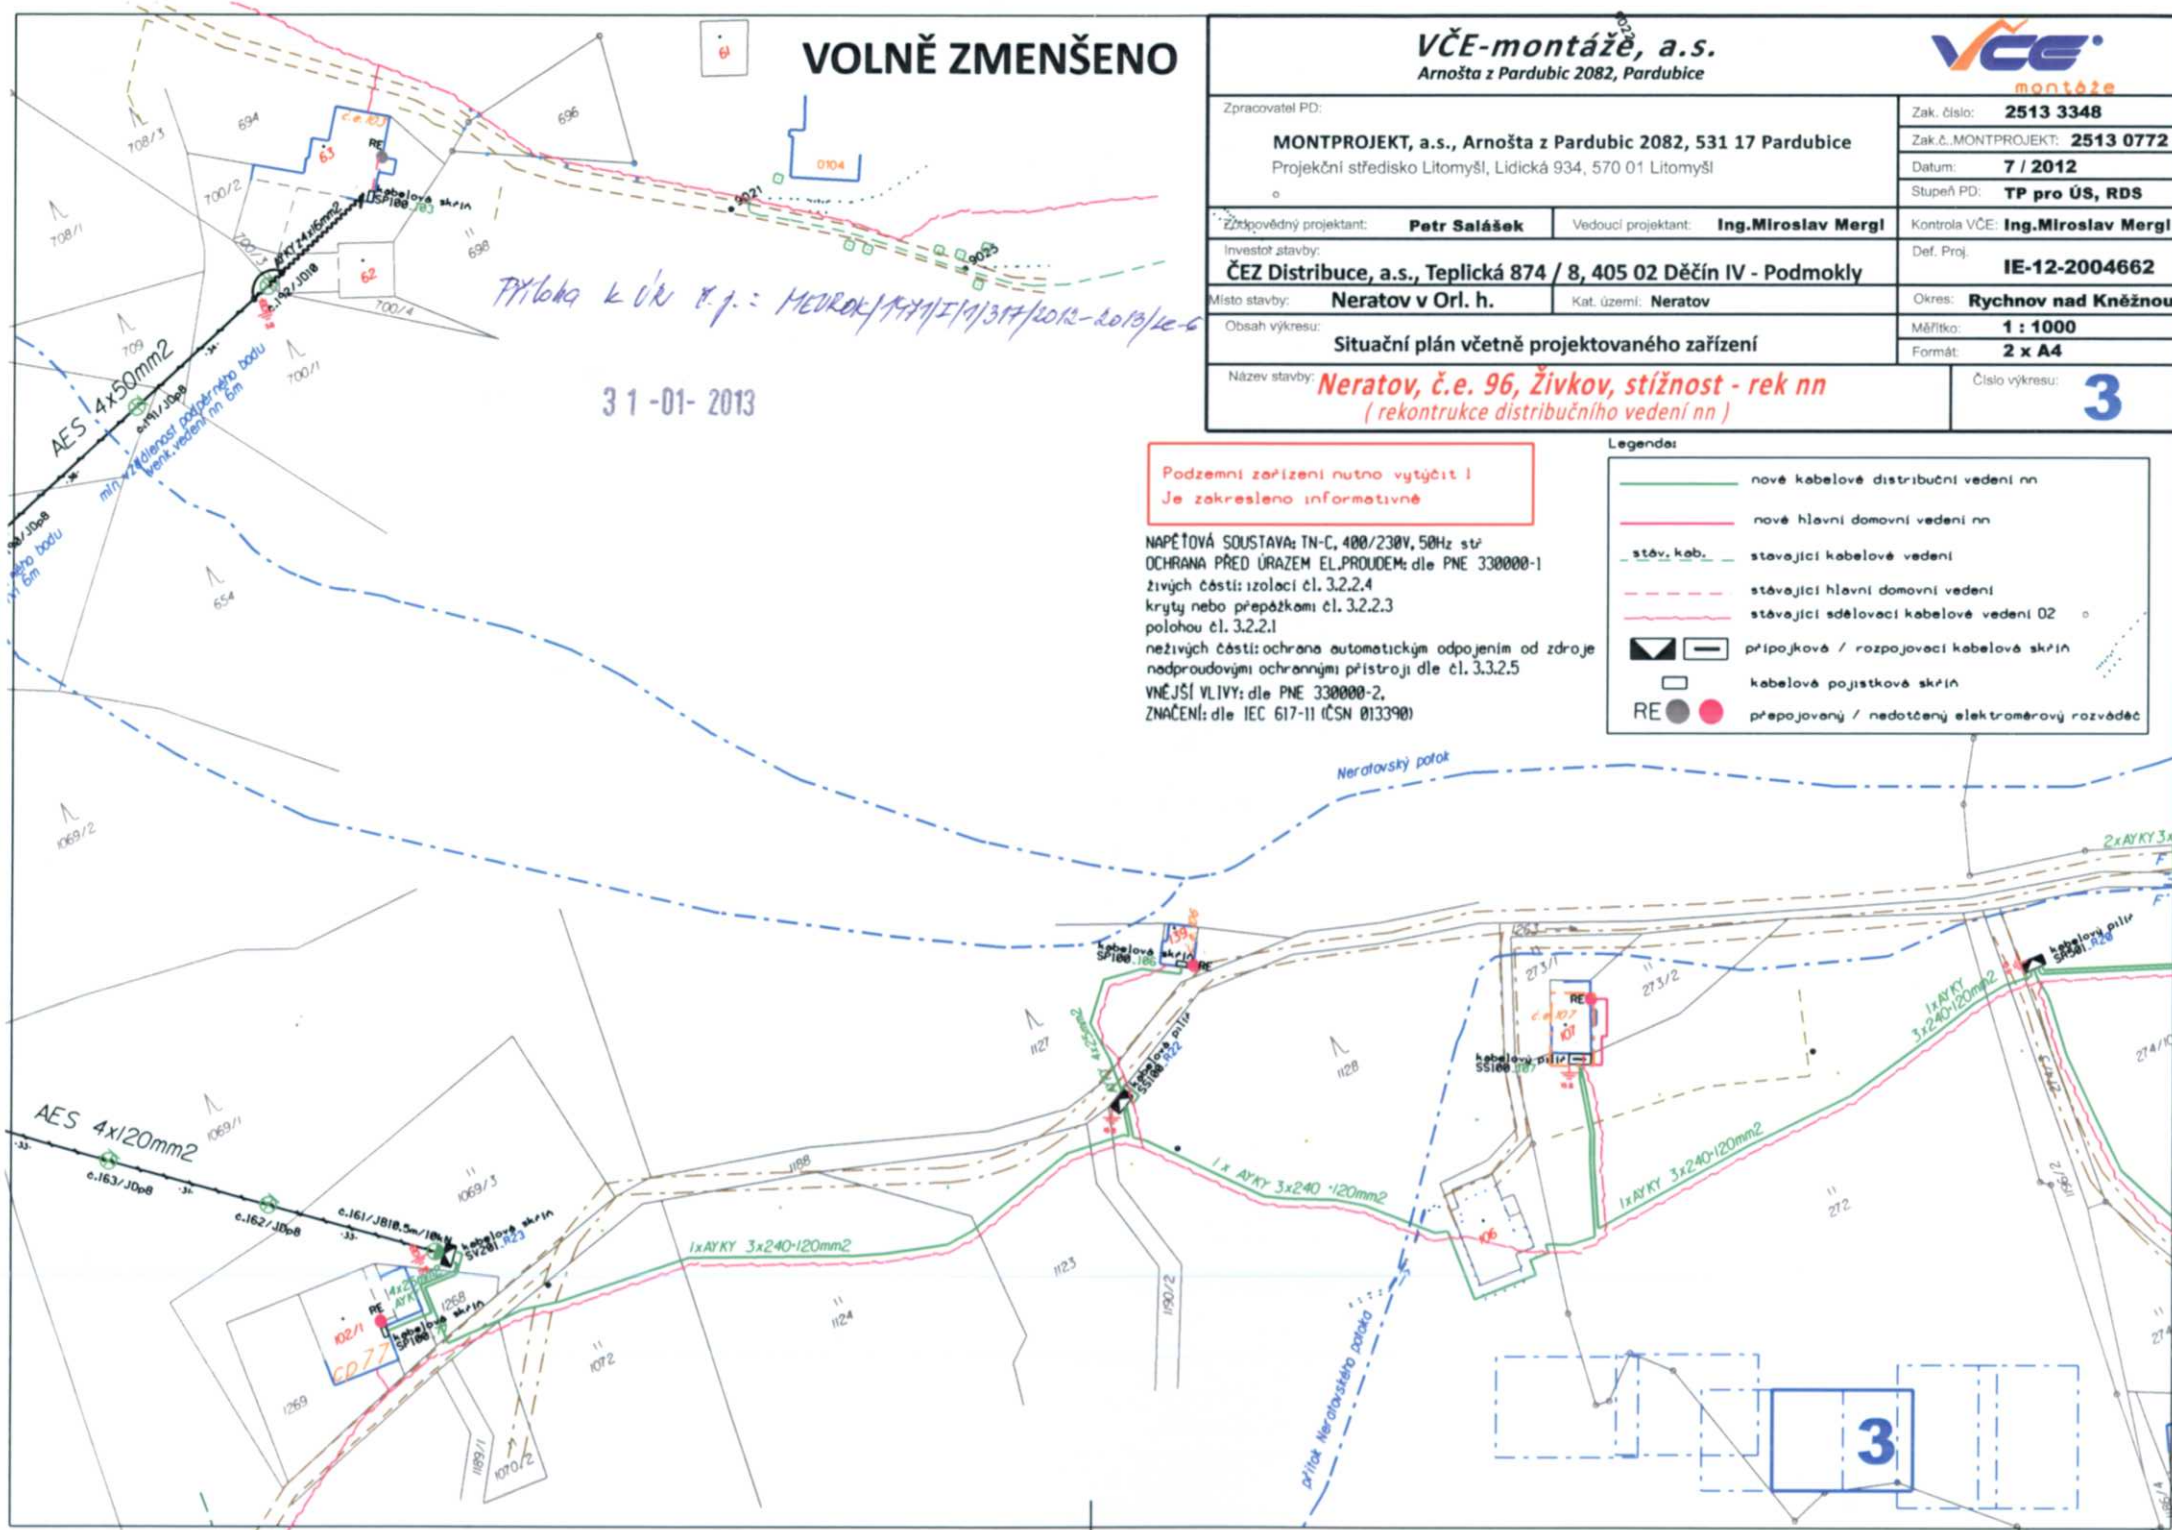

VČE-montáže, a.s.


Arnošta z Pardubic 2082, Pardubice



Zpracovatel PD: MONTPROJEKT, a.s., Arnošta z Pardubic 2082, 531 17 Pardubice Projektční středisko Litomyšl, Lidická 934, 570 01 Litomyšl		Zak. číslo: 2513 3348
		Zak.č. MONTPROJEKT: 2513 0772
		Datum: 7 / 2012
		Stupeň PD: TP pro ÚS, RDS
Zodpovědný projektant: Petr Salášek	Vedoucí projektant: Ing.Miroslav Mergl	Kontrola VČE: Ing.Miroslav Mergl
Investor stavby: ČEZ Distribuce, a.s., Teplická 874 / 8, 405 02 Děčín IV - Podmokly		Def. Proj.: IE-12-2004662
Místo stavby: Neratov v Orl. h.	Kat. území: Neratov	Okres: Rychnov nad Kněžnou
Obsah výkresu: Situační plán včetně projektovaného zařízení		Měřítko: 1 : 1000
Název stavby: Neratov, č.e. 96, Živkov, stížnost - rek nn (rekonstrukce distribučního vedení nn)		Formát: 2 x A4
		Číslo výkresu: 4

Priloha k VL č. 1: MEURK 1441/I/1/314/2012 - 103/6-6

VOLNĚ ZMENŠENO

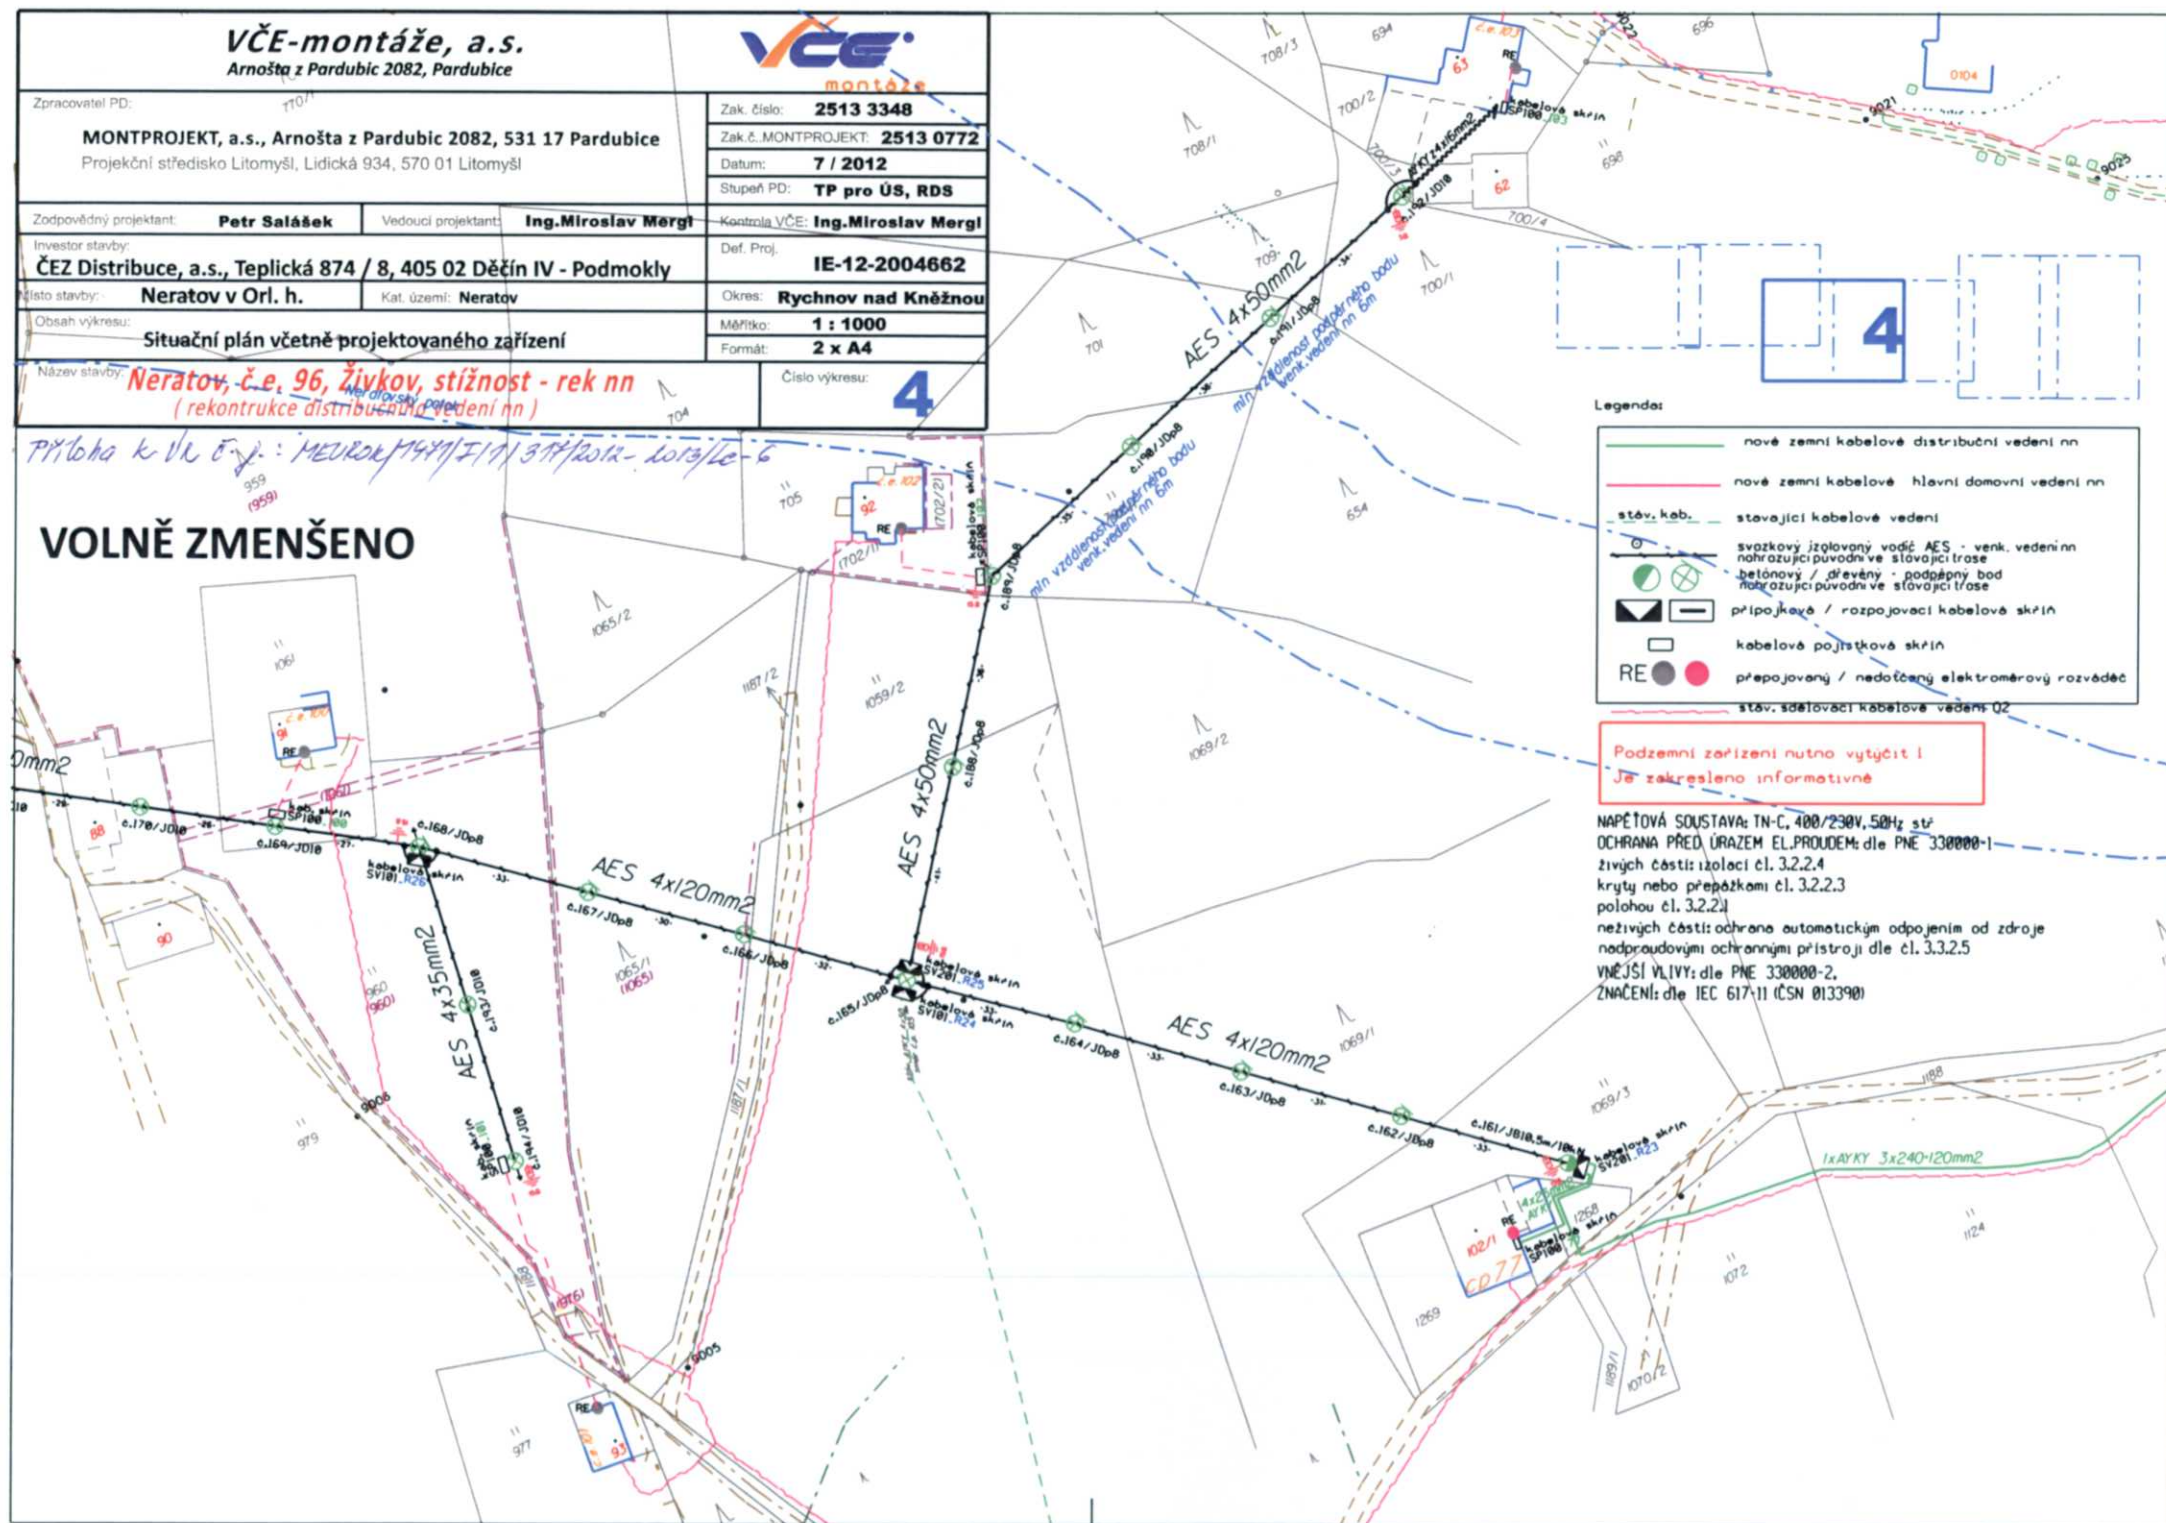

VČE-montáže, a.s.

Arnošta z Pardubic 2082, Pardubice



Zpracovatel: PD:

MONTPROJEKT, a.s., Arnošta z Pardubic 2082, 531 17 Pardubice
Projektční středisko Litomyšl, Lidická 934, 570 01 Litomyšl

Zak. číslo: 2513 3348
Zak. č. MONTPROJEKT: 2513 0772
Datum: 7 / 2012
Stupeň PD: TP pro ÚS, RDS
Kontrola VČE: Ing. Miroslav Mergl
Def. Proj.:
IE-12-2004662
Rychnov nad Kněžnou
Měřítko: 1 : 1000
Formát: 2 x A4
Číslo výkresu: 5

Vedoucí projektant: Ing. Miroslav Mergl
Investor stavby: ČEZ Distribuce, a.s., Teplická 874 / 8, 405 02 Děčín IV - Podmokly
Místo stavby: Neratov v Orl. h.
Obsah výkresu: Situční plán včetně projektovaného zařízení

Název stavby: **Neratov, č.e. 96, Živkov, stížnost - rek nn**
(rekonstrukce distribučního vedení nn)


Legenda:

- nové zemní kabelové distribuční vedení nn
- nové zemní kabelové hlavní domovní vedení nn
- stáv. kab. — stávající kabelové vedení
- svazkový izolační vodič AES - venk. vedení nn
- betonový / dřevěný - podpěrný bod
- přípojková / rozpojovací kabelová skřín
- kabelová pojistková skřín
- RE — přepojovací / nedotčený elektroměr rozváděč
- stáv. sdělovací kabelové vedení DZ

Podzemní zařízení nutno vytýčit!
Je zakresleno informativně

NAPĚTOVÁ SOUSTAVA: TN-C, 400/230V, 50Hz stř.
OCHRANA PŘED ÚRAZEM EL. PROUDEM: dle PNE 330000-1
živých částí izolací čl. 3.2.2.4
krytí nebo přepážkami čl. 3.2.2.3
polohou čl. 3.2.2.1
neživých částí ochrana automatickým odpojením od zdroje
nadproudovými ochrannými přístroji dle čl. 3.3.2.5
VNĚJŠÍ VLIVY: dle PNE 330000-2,
ZNACENÍ: dle IEC 617-11 (ČSN 013390)

Průběh č. e. j. : Havárka 1441/151139/2012 - 2013/12-6
1-01-2013

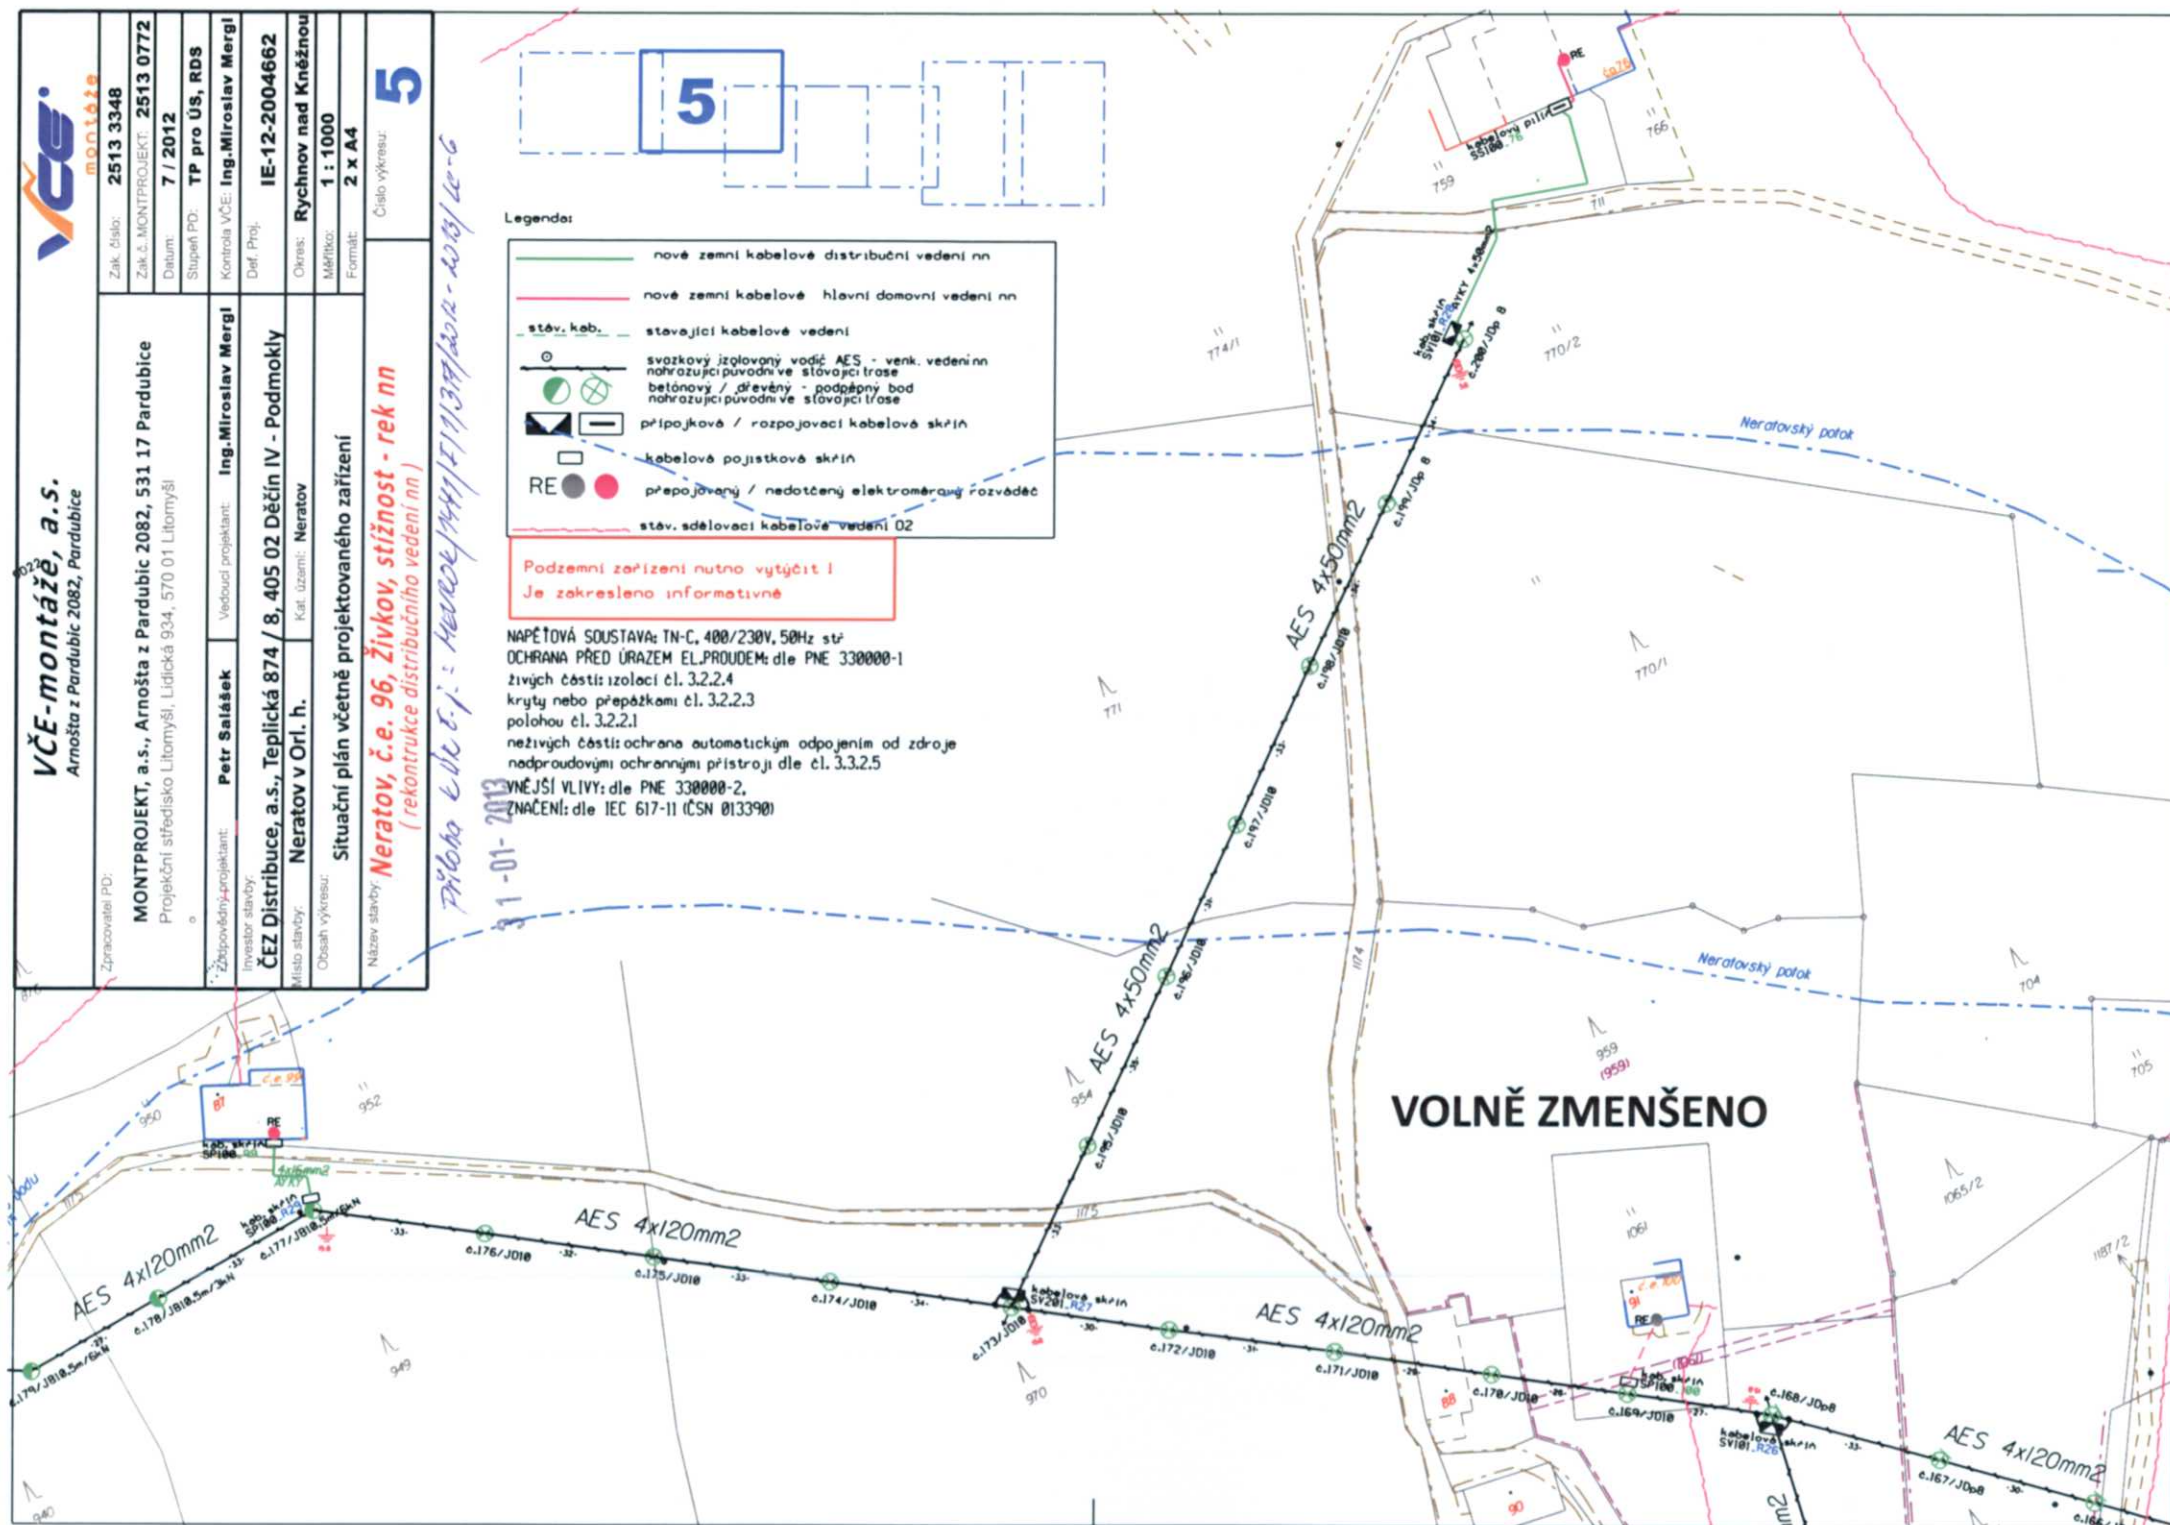

Podzemní zařízení nutno vytýčit!
Je zakresleno informativně

NAPĚTOVÁ SOUSTAVA: TN-C, 400/230V, 50Hz st.
OCHRANA PŘED ÚRAZEM EL. PROUDEM: dle PNE 330000-1
živých částí: izolaci čl. 3.2.2.4
kryty nebo přepážkami čl. 3.2.2.3
polohou čl. 3.2.2.1
neživých částí: ochrana automatickým odpojením od zdroje
nadproudovými ochrannými přístroji dle čl. 3.3.2.5
VNĚJŠÍ VLIVY: dle PNE 330000-2,
ZNAČENÍ: dle IEC 617-11 (ČSN 013390)

31-01-2013

VČE-montáže, a.s.

Arnošta z Pardubic 2082, Pardubice

VCE
montáže

Zpracovatel PD:

MONTPROJEKT, a.s., Arnošta z Pardubic 2082, 531 17 Pardubice

Projektční středisko Litomyšl, Lidická 934, 570 01 Litomyšl

Zak. číslo: 2513 3348

Zak. č. MONTPROJEKT: 2513 0772

Datum: 7 / 2012

Stupeň PD: TP pro ÚS, RDS

Zodpovědný projektant:

Petr Salášek

Vedoucí projektant:

Ing. Miroslav Mergl

Kontrola VČE: Ing. Miroslav Mergl

Investor stavby:

ČEZ Distribuce, a.s., Teplická 874 / 8, 405 02 Děčín IV - Podmokly

Def. Proj:

IE-12-2004662

Místo stavby:

Neratov v Orl. h.

Kat. území: Neratov

Okres: Rychnov nad Kněžnou

Obsah výkresu:

Situační plán včetně projektovaného zařízení

Měřítko:

1 : 1000

Formát:

2 x A4

Název stavby:

Neratov, č.e. 96, Živkov, stížnost - rek nn
(rekonstrukce distribučního vedení nn)

Číslo výkresu:

6

Příloha k VR č. 1: MEUROR/NA/1/1/31/2012-103110-6

6

VOLNĚ ZMENŠENO

Legenda:

- nové zemní kabelové distribuční vedení nn
- nové zemní kabelové hlavní domovní vedení nn
- stáv. kab. — stávající kabelové vedení
- ⊙ svazkový izogalvanový vodič AES - venk. vedení nn
- nahrazující původní ve stávající trase
- betonový / dřevěný - podpěrný bod
- nahrazující původní ve stávající trase
- ▢ přípojkový / rozpojovací kabelová skřín
- ▢ kabelová pojistková skřín
- RE ● přepojovaný / nedotčený elektroměrový rozváděč
- stáv. sdělovací kabelové vedení DZ