

Městský úřad Rokytnice v Orlických horách,  
odbor výstavby a životního prostředí  
náměstí Jindřicha Šimka 3, Rokytnice v Orlických horách

Č.j: MEUROK/152/I/1/321/2013/Hock-10  
Vyřizuje: Milan Hock, Ing.  
E-mail: milan.hock@mu.rokytnice.cz  
Telefon: 494 379 035

Rokytnice v Orlických horách, dne: 2.4.2013

## VEŘEJNÁ VYHLÁŠKA ÚZEMNÍ ROZHODNUTÍ

Městský úřad Rokytnice v Orlických horách, odbor výstavby a životního prostředí, jako stavební úřad příslušný dle § 13 odst. 1 písm. d) zákona č. 183/2006 Sb., o územním plánování a stavebním řádu (stavební zákon), ve znění pozdějších předpisů (dále jen "stavební zákon"), rozhodl ve věci žádosti o vydání územního rozhodnutí o umístění stavby: Stavba stájí pro 8 koní, s místností pro sedla, boxem pro nemocné koně a prostorem pro uskladnění píce a malá vodní nádrž na pozemcích: stavební parcely parcelní číslo 31, pozemkové parcely parcelní 226/1, 226/4, 256/1, 262/2, 262/3, 262/4, a v kat. území Horní Rokytnice, kterou podala Zuzana Klátová (nar. 14.4.1991), Lidická 1140, 570 01 Litomyšl takto: Podle § 79 a § 92 odst. 1 stavebního zákona a § 9 vyhlášky č. 503/2006 Sb., o podrobnější úpravě územního řízení, veřejnoprávní smlouvy a územního opatření vydává

### územní rozhodnutí o umístění stavby

pro stavbu: **Stavba stájí pro 8 koní, s místností pro sedla, boxem pro nemocné koně a prostorem pro uskladnění píce a malá vodní nádrž**

Stavba obsahuje:

- objekt stájí půdorysných rozměrů tvaru L 14,0 m x 30,5 m + 10,4m x 6,2 m se sedlovou střechou sklon 40, výška objektu po hřeben 9,495 m
- malá vodní nádrž protáhlého ledvinovitého tvaru 29,6 m x 19,0 m kapacity cca 392 m<sup>3</sup> s přítokem z PVC DN 200 délkou 85 m a odtokem z PVC DN 200 délkou 105 m
- zemní kolektor pro tepelné čerpadlo lichoběžníkového tvaru 16 – 32 m x 100 m

#### Pro umístění a projektovou přípravu stavby se stanoví tyto podmínky:

1. Stavba bude umístěna na pozemcích stavební parcely parcelní číslo 31, pozemkové parcely parcelní 226/1, 226/4, 256/1, 262/2, 262/3, 262/4, a v kat. území Horní Rokytnice dle ověřené situace, která je součástí tohoto územního rozhodnutí. Objekt stájí bude napojen na severovýchodní roh stávajícího objektu, hřeben hlavní střechy kolmo na hřeben stávajícího objektu, objekt vodní nádrže bude vzdálen 24,5 m a 40,2 m západním směrem od stávajícího objektu. Jímací objekt nátoky do vodní nádrže bude umístěn na pozemku p.č.226/1 a vyústění odtoku z vodní nádrže bude umístěno na pozemku p.č.256/1 ve vlastnictví stavebníka. Stavba nezasáhne sousední pozemky. Dále vypouštěná voda bude odtékat přes pozemky p.č. 256/3, 247/6 (stávající rybníček) vlastník Karel Luňáček a p.č. 247/3vlastník ČR- Státní pozemkový úřad. ČOV včetně vsakovací jímky a připojení a rovněž zemní kolektory nezasáhnou do ochranné zóny památného stromu.
2. Objekt stájí má být napojen dle DÚR na studnu ze severní strany. Pro záchyt močůvky ze stáje bude sloužit jímka s kapacitou 6,6 m<sup>3</sup>, hnůj bude ukládán na vůz, který bude umístěn ve stáji a bude pravidelně odvážen a likvidován v souladu obecně platnými předpisy.

3. Budou splněny podmínky závazného stanoviska Městského úřadu Rychnov nad Kněžnou, odbor výstavby a životního prostředí, ŽP, oddělení životního prostředí, Havlíčkova 136, 516 01 Rychnov nad Kněžnou závazného stanoviska ze dne 7.2. 2013 pod č.j.:OVŽP-1952/13-224/2013/Zs: Je nutné dokladovat, zda stavba zdroje vody má vydáno stavební povolení a související povolení k nakládání s vodami - odběr podzemní vody, který by měl zahrnovat veškerý účel a požadavky na množství odebírané vody v celé zemědělské usedlosti. V případě chovu zemědělských zvířat je nutné předložit vyhodnocení množství vznikajících závadných látek (hnůj, močůvka .... ) a jejich porovnání s požadavky vyplývajícími z vyhlášky č. 450/2005 Sb., o náležitostech nakládání se závadnými látkami a náležitostech havarijního plánu, způsobu a rozsahu hlášení havárií, jejich zneškodňování a odstraňování jejich škodlivých následků, v úplném znění pozdějších předpisů (změna vyhl. č. 175/2011 Sb.), kdy každý kdo zachází se závadnými látkami, je povinen učinit taková opatření, aby neunikly do povrchových nebo podzemních vod a neohrožily jejich prostředí, nakládá-li s těmito látkami ve větším množství, je také povinen dle § 39 odst. 2 "vodního zákona" vypracovat plán opatření pro případy havárie (havarijní plán).
4. Budou splněny podmínky závazného stanoviska Městského úřadu Rychnov nad Kněžnou, odboru školství, kultury, mládeže a tělovýchovy, Havlíčkova 136, 516 01 Rychnov nad Kněžnou vyjádření ze dne 25.2. 2013 pod č.j.: OŠKMT-4320/13-7/2013/Dvo: Stavebník (investor) je ve smyslu dle § 22, odst.2) zákona č.20/87 Sb. o státní památkové péči ve znění pozdějších předpisů povinen oznámit Archeologickému ústavu AV ČR, (Letenská 4, 118 01 Praha 1 – Malá Strana) případně i oprávněné organizaci (např. muzeu) svůj záměr a umožní mu provedení záchranného archeologického výzkumu. Je-li stavebníkem právnická nebo fyzická osoba, při jejímž podnikání vznikla nutnost záchranného archeologického výzkumu, hradí náklady záchranného archeologického výzkumu tento stavebník, jinak hradí náklady organizace provádějící archeologický výzkum. K provedení archeologického výzkumu uzavře oprávněná organizace se stavebníkem písemnou dohodu o podmínkách archeologického výzkumu. Nejpozději do 10 pracovních dní předem stavebník (investor) písemně oznámí vybranému archeologickému pracovišti na území okresu Rychnov nad Kněžnou (např. Muzeum a galerie Orlických hor v Rychnově nad Kněžnou, Jiráskova 2 516 01) zahájení zemních a stavebních prací. Dojde-li k archeologickému nálezu mimo provádění archeologického výzkumu, oznámí toto stavebník (investor) ve smyslu § 23, odst. 2 cit. zákona nejpozději do druhého dne nejbližšímu muzeu buď osobně, nebo prostřednictvím obecního úřadu.
5. Budou splněny podmínky závazného stanoviska Agentury ochrany přírody a krajiny České republiky Správa chráněné krajinné oblasti Orlické hory a Krajské středisko Hradec Králové se sídlem v Rychnově nad Kněžnou, Dobrovského 332, 516 01 Rychnov nad Kněžnou ze dne 6.3.2013 pod č.j.:00255/OH/2013: Požadujeme, aby byla pokládka potrubí kolektoru provedena pomocí zemního rýhovače, nikoliv plošnou skrývkou, z důvodů aby byly terénní úpravy co nejmenší a zásah do přírodního prostředí lokality minimalizován.  
Budou splněny podmínky závazného stanoviska Agentury ochrany přírody a krajiny České republiky Správa chráněné krajinné oblasti Orlické hory a Krajské středisko Hradec Králové se sídlem v Rychnově nad Kněžnou, Dobrovského 332, 516 01 Rychnov nad Kněžnou ze dne 9.7.2012 pod č.j.:00937/OH/2012:V nádrži bude vytvořeno litorální pásmo, tzn. že v části nádrže budou sklony svahů v rozmezí 1:3 až 1:5 (cca v 1/5 délky břehové linie). Vzdušný líc hráze bude vysvahován ve sklonu 1:4 až 1 :5, tedy tak aby byla hráz v terénu minimálně patrná. Koruna a líc svah hrázky, ani jiné části zasažené výstavbou nádrže, nebudou osévány travní směsí, budou pouze překryty ornici a ponechány samovolnému zatravnění. Opevnění břehů nádrže kamennou rovinou, které bude trvale nad hladinou vody, bude prosypáno zeminou, ale nebude oséváno. Plochy dna a svahů nově vytvořené nádrže budou náležitě zdrsňeny, tzn. že kameny budou ukládány tak, aby neměly zarovnaný líc. Nádrž bude napájena pouze z pramenného vývěru, který se nachází severně od nádrže. Použití bočních pramenných vývěrů je možné pouze za předpokladu, že tímto odběrem nedojde k vysušení stávajících podmáčených ploch pod těmito vývěry. Toto je nutné prověřit v dalším stupni projektové dokumentace. Při provádění výkopových prací bude sejmuta ornice (vrchní vrstva půdy do hloubky 15 cm), která bude zpětně použita na zakrytí výkopu. Výkop bude řádně zhutněn a terén bude následně řádně urovnan. Přebytná vytěžená zemina a stavební odpad budou odvezeny a zlikvidovány v souladu s platnými právními předpisy (zákon Č. 185/2001 o odpadech a navazující (právní předpisy). Pokud bude přebytná zemina ukládána na pozemky, tak pouze v bezprostředním okolí stavby Qa pozemku č.st. 31 a bude rozprostřena tak, aby kopírovala původní terén. Správě CHKO Orlické hory bude předložena k vydání závazného stanoviska projektová dokumentace v dalším stupni řízení se zpracovanými podmínkami z tohoto stanoviska.  
Budou splněny podmínky závazného stanoviska Agentury ochrany přírody a krajiny České republiky Správa chráněné krajinné oblasti Orlické hory a Krajské středisko Hradec Králové se sídlem v Rychnově nad Kněžnou, Dobrovského 332, 516 01 Rychnov nad Kněžnou ze dne 28.5.2012 pod č.j.:00601/OH/2012: Štíty budou obloženy prkny kladenými na svislo.
6. Před zahájením prací provést na ploše vynětí 0,0479 ha a 0,0562 ha skývku kulturních vrstev půdy do hloubky 30 cm, tj. cca 1454m<sup>3</sup> (15 cm ornice, 15 cm podorničí). Ornice v celém objemu 144 m<sup>3</sup> a 169 m<sup>3</sup> bude využita na zbylé části pozemku k terénním úpravám.

7. Budou splněny podmínky vyjádření ČEZ Distribuce, a.s. ze dne 18.11. 2012 pod zn. 0100112661: V majetku společnosti ČEZ Distribuce, a. s., se na Vámi uvedeném zájmovém území nachází nebo zasahuje ochranným pásmem energetické zařízení typu: NADZEMNÍ SÍŤ. V případě podzemních energetických zařízení je povinností stavebníka před započítím zemních prací čtrnáct dní předem požádat o vytyčení prostřednictvím Zákaznické linky 840 840 840, která je Vám k dispozici 24 hodin denně, 7 dní v týdnu. Energetické zařízení je chráněno ochranným pásmem podle § 46 zákona Č. 458/2000 Sb. (energetický zákon) v platném znění nebo technickými normami, zejména PNE 33 3301 a CSN EN 50423-1. Přibližný průběh tras zasíláme v příloze, přičemž v trase kabelového vedení může být uloženo několik kabelů. V případě, že uvažovaná akce nebo činnost zasáhne do ochranného pásma nadzemních vedení nebo trafostanic, popř. bude po vytyčení zjištěno, že zasahuje do ochranného pásma podzemních vedení, je nutné písemně požádat o souhlas s činností v ochranném pásmu (formulář je k dispozici na [www.cezdistribuce.cz](http://www.cezdistribuce.cz) v části Formuláře I Činnosti v ochranných pásmech, kontaktní údaje pro podání Vaší žádosti naleznete v zápatí). Upozorňujeme Vás rovněž, že v zájmovém území se může nacházet energetické zařízení, které není v majetku společnosti ČEZ Distribuce, a. s. Pokud dojde k obnažení kabelového vedení nebo k poškození energetického zařízení, kontaktujte prosím naši Poruchovou linku 840 850 860, která je Vám k dispozici 24 hodin denně, 7 dní v týdnu.
8. Budou splněny podmínky vyjádření Telefónica Czech Republic, a.s. ze dne 16.11. 2012 pod č.j.: 196956/12: Dojde ke střetu se sítí elektronických komunikací (dále jen *SEK*) společnosti *Telefónica*, jejíž existence a poloha je zakreslena v příloženém výřezu/výřezech z účelové mapy *SEK* společnosti *Telefónica*. Ochranné pásmo *SEK* je v souladu s ustanovením § 102 zákona Č. 127/2005 Sb., o elektronických komunikacích a o změně některých souvisejících zákonů stanoveno rozsahem 1,5 m po stranách krajního vedení *SEK* a není v příloženém výřezu/výřezech z účelové mapy *SEK* společnosti *Telefónica* vyznačeno (dále jen *Ochranné pásmo*). (1) *Vyjádření* je platné pouze pro zájmové území určené a vyznačené žadatelem, jakož i pro důvod vydání *Vyjádření* stanovený žadatelem v žádosti. *Vyjádření* pozbývá platnosti uplynutím doby platnosti v tomto *Vyjádření* uvedeně, změnou rozsahu zájmového území či změnou důvodu vydání *Vyjádření* uvedeného v žádosti nebo nesplněním povinnosti stavebníka dle bodu 2 tohoto *Vyjádření*, to vše v závislosti na tom, která ze skutečností rozhodná pro pozbytí platnosti tohoto *Vyjádření* nastane nejdříve. (2) Stavebník, nebo jím pověřená třetí osoba, je povinen bez zbytečného odkladu poté, kdy zjistil, že jeho záměr, pro který podal shora označenou žádost, je v kolizi se *SEK* a nebo zasahuje do *Ochranného pásma SEK*, nejpozději však před počátkem zpracování projektové dokumentace stavby, která koliduje se *SEK* a nebo zasahuje do *Ochranného pásma SEK*, vyzvat společnost *Telefónica* ke stanovení konkrétních podmínek ochrany *SEK*, případně k přeložení *SEK*, a to v pracovní dny od 8:00 do 15:00, prostřednictvím zaměstnance společnosti *Telefónica* pověřeného ochranou sítě - Martin Košťál, tel.: 466802424, 602218221, e-mail: martin.kostal@o2.com (dále jen *POS*). (3) Přeložení *SEK* zajistí její vlastník, společnost *Telefónica*. Stavebník, který vyvolal překládku *SEK* je dle ustanovení § 104 odst. 16 zákona Č. 127/2005 Sb., o elektronických komunikacích a o změně některých souvisejících zákonů povinen uhradit společnosti *Telefónica* veškeré náklady na nezbytné úpravy dotčeného úseku *SEK*, a to na úrovni stávajícího technického řešení, (4) Pro účely přeložení *SEK* dle bodu (3) tohoto *Vyjádření* je stavebník povinen uzavřít se společností *Telefónica* Smlouvu o realizaci překládky *SEK*. (5) Bez ohledu na všechny shora v tomto *Vyjádření* uvedené skutečnosti je stavebník, nebo jím pověřená třetí osoba povinen řídit se Všeobecnými podmínkami ochrany *SEK* společnosti *Telefónica*, které jsou nedílnou součástí tohoto *Vyjádření*. (6) Společnost *Telefónica* prohlašuje, že žadateli byly pro jím určené a vyznačené zájmové území poskytnuty veškeré dostupné informace o *SEK*. (7) Žadateli převzetím tohoto *Vyjádření* vzniká povinnost poskytnuté informace a data užít pouze k účelu, pro který mu byla tato poskytnuta. Žadatel není oprávněn poskytnuté informace a data rozmnožovat, rozšiřovat, pronajímat, půjčovat či jinak užívat bez souhlasu společnosti *Telefónica*. V případě porušení těchto povinností vznikne žadateli odpovědnost vyplývající z platných právních předpisů, zejména předpisů práva autorského. V případě jakýkoliv dotazů k poloze *SEK* a její dokumentaci lze kontaktovat společnost *Telefónica* na bezplatné lince 800255255.

Účastníci řízení podle § 27 odst. 1 zákona č. 500/2004 Sb., správní řád, ve znění pozdějších předpisů (dále jen "správní řád"):

Zuzana Klátová (nar. 14.4.1991), Lidická 1140, 570 01 Litomyšl

## Odůvodnění

Městský úřad Rokytnice v Orlických horách, odbor výstavby a životního prostředí obdržel dne 13.2.2013 žádost o vydání územního rozhodnutí o umístění stavby.

Městský úřad Rokytnice v Orlických horách, odbor výstavby a životního prostředí opatřením ze dne 25.2.2013 oznámil v souladu s ustanovením § 87 odst. 1 stavebního zákona zahájení územního řízení o umístění stavby a nařídil ústní jednání na den: 29.3.2013 (pátek) konané v kanceláři stavebního úřadu. Námitky účastníků řízení a závazná stanoviska dotčených orgánů mohly být uplatněny nejpozději při veřejném ústním jednání.

#### **Vypořádání s námitkami účastníků řízení:**

V průběhu řízení nebyly vzneseny žádné námitky.

#### **Vyhodnocení připomínek veřejnosti:**

V průběhu řízení nebyly vzneseny žádné připomínky.

#### **Stanovení okruhu účastníků řízení:**

Při vymezování okruhu účastníků řízení dospěl Městský úřad Rokytnice v Orlických horách, odbor výstavby a životního prostředí k závěru, že právní postavení účastníka řízení v souladu s ustanovením § 85 stavebního zákona v daném případě přísluší (vedle žadatele a obce, na jejímž území má být požadovaný záměr uskutečněn) pouze vlastníkům pozemků nebo staveb, na kterých má být požadovaný záměr uskutečněn, a dále osobám, jejichž vlastnické nebo jiné věcné právo k sousedním stavbám anebo sousedním pozemkům nebo stavbám na nich může být územním rozhodnutím přímo dotčeno: p.č. 198/1, 198/7, 226/5, 226/8, 226/9, 226/13, 226/18, 226/19, 247/6, 252/1, 256/3 a vlastníkům anebo správcům stávajících toků vedení technické a dopravní infrastruktury, dotčených předmětnou stavbou. Vlastnictví ani jiná práva k dalším (vzdálenějším) nemovitostem nemohou být tímto rozhodnutím přímo dotčena.

Městský úřad Rokytnice v Orlických horách, odbor výstavby a životního prostředí v průběhu územního řízení o umístění stavby posoudil žádost o vydání územního rozhodnutí o umístění stavby z hledisek uvedených v § 90 stavebního zákona, projednal ji s účastníky řízení a s dotčenými orgány a posoudil shromážděná stanoviska.

Městský úřad Rokytnice v Orlických horách, odbor výstavby a životního prostředí v průběhu územního řízení o umístění stavby neshledal důvody bránící vydání tohoto rozhodnutí, rozhodl proto způsobem uvedeným ve výroku.

Žádost byla doložena těmito rozhodnutími, vyjádřeními, souhlasy:

- Vyjádření společnosti Telefónica Czech Republic,a.s., : ze dne 16.11. 2012 pod č.j.: 196956/12
- Smlouva společnosti ČEZ Distribuce,a.s. ze dne 18.11. 2012 pod zn. 0100112661
- Závazné stanovisko Městského úřadu Rychnov nad Kněžnou, odboru výstavby a životního prostředí, zn.OVŽP-15168/12--10612/2012/Zs ze dne 2.7. 2012
- Závazné stanovisko Městského úřadu Rychnov nad Kněžnou, odboru výstavby a životního prostředí, zn.OVŽP-1952/13-224/2013/Zs ze dne 7.2. 2013
- souhlas Městského úřadu Rychnov nad Kněžnou, odboru výstavby a životního prostředí, zn.OVŽP-16814/12--13183/2012/Syn ze dne 8.8. 2012
- souhlas Městského úřadu Rychnov nad Kněžnou, odboru výstavby a životního prostředí, zn.OVŽP-16813/12--13183/2012/Syn ze dne 18.7. 2012
- Opravné vyjádření Městského úřadu Rychnov nad Kněžnou, odboru školství, kultury, mládeže a tělovýchovy č.j.OŠKMT-4320/13-7/2013/Dvo ze dne 25.2.2013
- Závazné stanovisko Správy CHKO Orlické hory Rychnov nad Kněžnou, č.j. 00601/OH//2012 ze dne 28.5.2012
- Dodatek k závaznému stanovisku Správy CHKO Orlické hory Rychnov nad Kněžnou, č.j. 01440/OH//2012 ze dne 9.7.2012
- Závazné stanovisko Správy CHKO Orlické hory Rychnov nad Kněžnou, č.j. 00937/OH//2012 ze dne 28.5.2012
- Závazné stanovisko Hasičského záchranného sboru Královéhradeckého kraje, územní odbor Rychnov nad Kněžnou, č.j.: HSHK/RK-80/OP-2013/b, dne 28.1.2012
- Závazné stanovisko Krajské veterinární správy pro Královéhradecký kraj, Hradec Králové č.j.: SVS/2013/005826-H dne 24.1.2013

V územním řízení byla posouzena možnost umístění navrhované stavby z hledem k jejímu charakteru a znění § 18 zákona stavebního zákona, kdy lze v nezastavěném území v souladu s jeho charakterem umisťovat stavby, zařízení, a jiná opatření pouze pro zemědělství, lesnictví, vodní hospodářství, těžbu nerostů, pro ochranu přírody a krajiny, pro veřejnou dopravní a technickou infrastrukturu, pro snižování nebezpečí ekologických a přírodních katastrof a pro odstraňování jejich důsledků, a dále taková technická opatření a stavby, které zlepšují podmínky jeho využití pro účely rekreace a cestovního ruchu, například cyklistické stezky, hygienická zařízení, ekologická a informační centra. Uvedené stavby, zařízení a jiná opatření včetně staveb, které s nimi bezprostředně souvisejí včetně oplocení, lze v nezastavěném území umisťovat v případech, pokud je územně plánovací dokumentace výslovně nevylučuje. Navrhovaná stavba je stavbou pro zemědělství.

Toto územní rozhodnutí platí dva roky ode dne kdy nabude právní moci.

Územní rozhodnutí nepozbývá platnosti

- a) bylo-li na základě žádosti podané v době jeho platnosti vydáno pravomocné stavební povolení nebo jiné obdobné rozhodnutí podle tohoto zákona nebo zvláštních právních předpisů, nebo nabyli-li v době jeho platnosti právních účinků souhlas s provedením ohlášeného stavebního záměru,
- b) bylo-li v době jeho platnosti započato s využitím území pro stanovený účel v případech, kdy se povolovací rozhodnutí nebo jiný úkon nevzdává,
- c) vzniklo-li na základě oznámení stavebního záměru posouzeného autorizovaným inspektorem podaného v době platnosti právo stavební záměr realizovat, nebo
- d) byla-li na základě návrhu veřejnoprávní smlouvy nahrazující stavební povolení podaného v době jeho platnosti uzavřena tato veřejnoprávní smlouva a tato veřejnoprávní smlouva nabyla účinnosti.

Územní rozhodnutí pozbývá platnosti též dnem, kdy stavební úřad obdržel sdělení žadatele, že upustil od záměru, ke kterému se rozhodnutí vztahuje; to neplatí, byla-li realizace záměru již zahájena.

Seznam všech účastníků řízení:

Zuzana Klátová, Karel Halberštát, Jitka Kovaříková, Jitka Záleská, Karel Luňáček, Město Rokytnice v Orlických horách, Lesy České republiky, s.p., Selka a.s., Státní pozemkový úřad, ČEZ Distribuce, a. s., Telefónica O2 Czech Republic, a.s.,

## Poučení

Proti tomuto rozhodnutí mohou účastníci řízení podat odvolání ve lhůtě 15 dnů ode dne jeho oznámení; prvním dnem lhůty je den následující po dni oznámení rozhodnutí. Odvolání se podává u zdejšího úřadu a rozhoduje o něm Krajský úřad Královéhradeckého kraje, Hradec Králové.

otisk úředního razítka



Milan Hock, Ing. v. r.

vedoucí odboru výstavby a životního prostředí

Tento dokument musí být vyvěšen na úřední desce po dobu 15 dnů a současně zveřejněn způsobem umožňujícím dálkový přístup podle věty druhé § 25 odst. 2 správního řádu. 15. den je posledním dnem oznámení.

Datum vyvěšení: - 3 -04- 2013

Datum sejmутí: .....

.....  
Podpis oprávněné osoby, potvrzující vyvěšení  
Razítko: MĚSTSKÝ ÚŘAD Rokytnice v Orlických horách, 517 61 p. Rokytnice v Orlických horách, okr. Rychnov n. Kn. 2

.....  
Podpis oprávněné osoby, potvrzující sejmутí  
Razítko:

V elektronické podobě  
zveřejněno od: - 3 -04- 2013

V elektronické podobě  
zveřejněno do: .....

.....  
Podpis oprávněné osoby, potvrzující zveřejnění  
Razítko: MĚSTSKÝ ÚŘAD Rokytnice v Orlických horách, 517 61 p. Rokytnice v Orlických horách, okr. Rychnov n. Kn. 2

.....  
Podpis oprávněné osoby, potvrzující zveřejnění  
Razítko:

## **Rozdělovník**

### **Účastníci řízení**

Doručení jednotlivě:

Zuzana Klátová, Lidická 1140, 570 01 Litomyšl

Doručení veřejnou vyhláškou (jmenovitě):

Karel Halberštát, Severní 475, 517 61 Rokytnice v Orlických Horách

Jitka Kovaříková, Fučíkova 811/1, Nový Hradec Králové, 500 09 Hradec Králové 9

Jitka Záleská, Fučíkova 811/1, Nový Hradec Králové, 500 09 Hradec Králové 9

Karel Luňáček, Na Struhách 515, Merklovice, 517 54 Vamberk

Město Rokytnice v Orlických horách, náměstí Jindřicha Šimka 3, 517 61 Rokytnice v Orlických Horách

Lesy České republiky, s.p., Přemyslova 1106, 501 68 Hradec Králové

Selka a.s., Rokytnice v Orlických horách 76, 517 61 Rokytnice v Orlických horách

Státní pozemkový úřad, Husinecká 1024/11, 130 00 Praha 3

ČEZ Distribuce, a. s., Teplická 874/8, 405 02 Děčín IV - Podmokly

Telefónica O2 Czech Republic, a.s., Za Brumlovkou 2/266, 140 22 Praha 4

### **Úřady pro vyvěšení a podání zprávy o datu vyvěšení a sejmutí (doručení jednotlivě)**

Městský úřad Rokytnice v Orlických horách, náměstí Jindřicha Šimka 3, 517 61 Rokytnice v Orlických horách

### **Dotčené orgány (doručení jednotlivě)**

Agentura ochrany přírody a krajiny České republiky Správa chráněné krajinné oblasti Orlické hory a Krajské středisko Hradec Králové se sídlem v Rychnově nad Kněžnou, Dobrovského 332, 516 01 Rychnov nad Kněžnou  
Hasičský záchranný sbor Královéhradeckého kraje, územní odbor Rychnov nad Kněžnou, Na Spravedlnosti 2010, 516 01 Rychnov nad Kněžnou

Krajská hygienická stanice Královéhradeckého kraje se sídlem v Hradci Králové, územní pracoviště Rychnov nad Kněžnou, Jiráskova 1320, 516 01 Rychnov nad Kněžnou

Krajská veterinární správa státní veterinární správy pro Královéhradecký kraj, Jana Černého 370, 503 41 Hradec Králové 7


Městský úřad Rychnov nad Kněžnou, odbor školství, kultury, mládeže a tělovýchovy, OŠKMaT, Havlíčkova 136, 516 01 Rychnov nad Kněžnou

Městský úřad Rychnov nad Kněžnou, odbor výstavby a životního prostředí, OŽP, Havlíčkova 136, 516 01 Rychnov nad Kněžnou


Správní poplatek, vyměřený podle zákona č. 634/2004 Sb., o správních poplatcích, ve znění pozdějších předpisů, položky 17, odst. 1 písm. f) sazebníku 20000,- Kč byl zaplacen.

### **Přílohy**

ověřená situace v měřítku M 1:1000

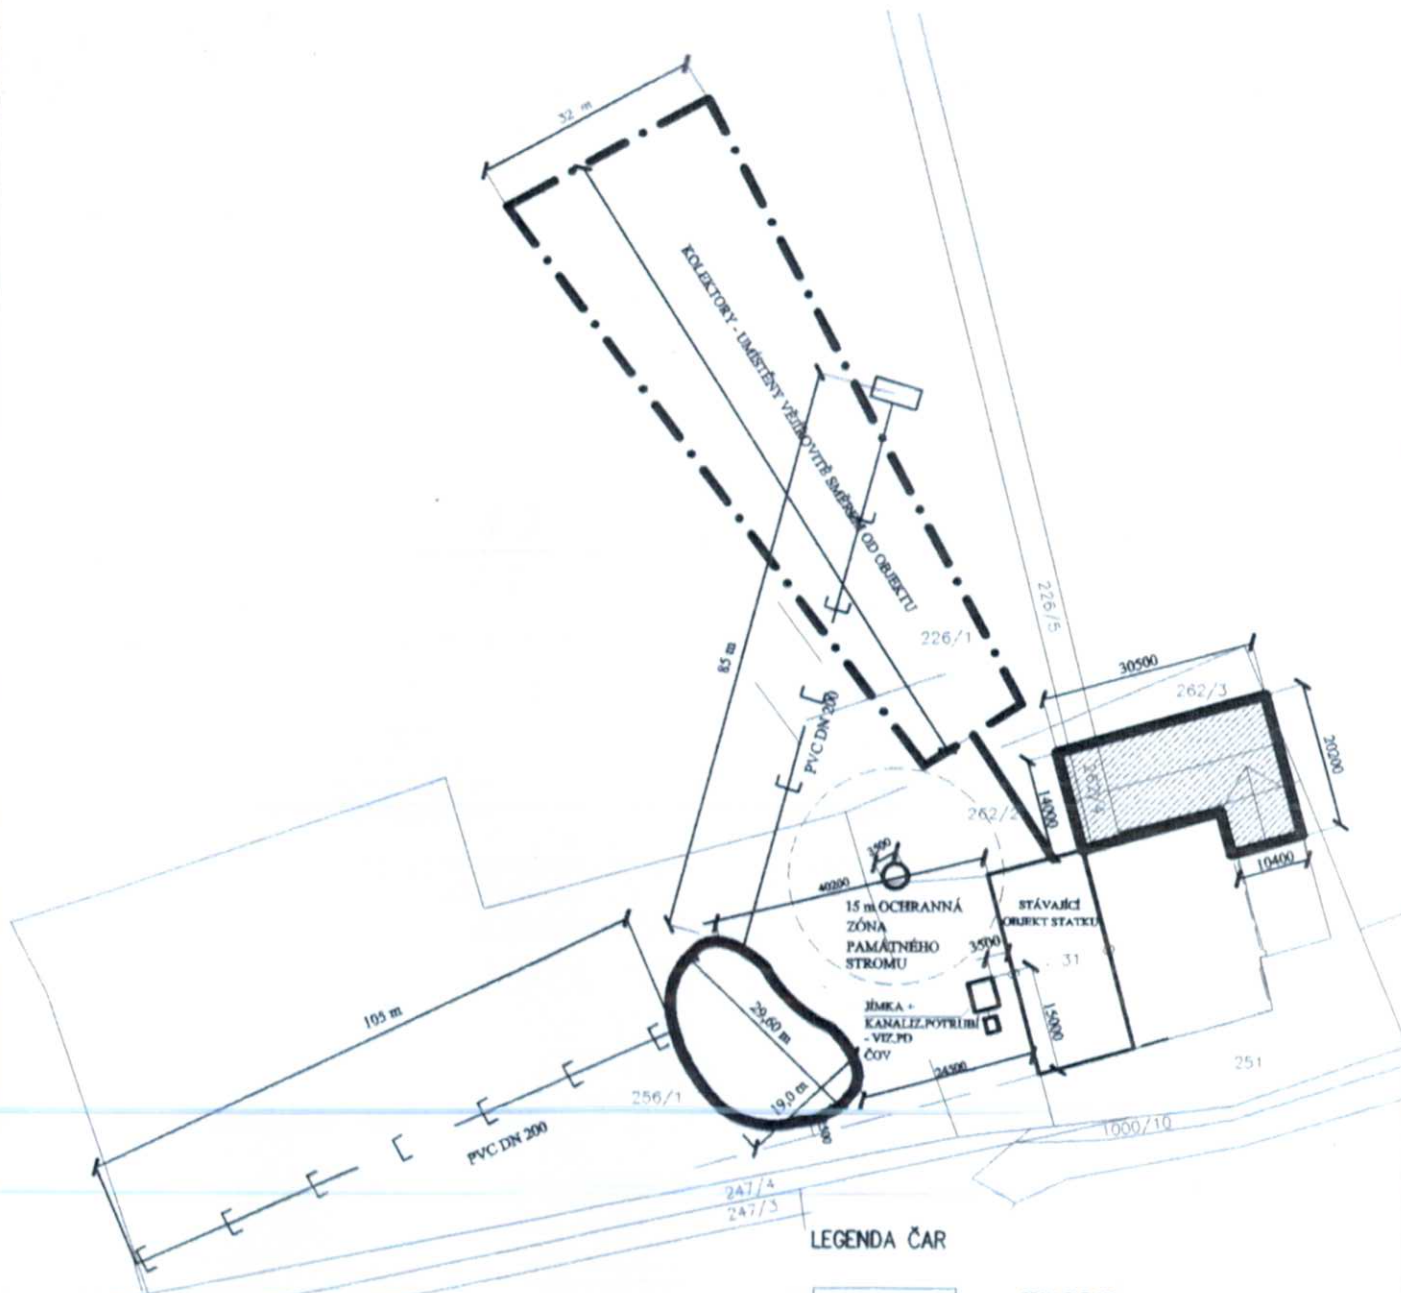

#### LEGENDA ČAR

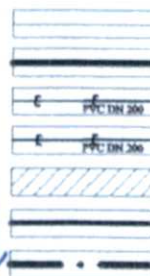

STAV DLE KN

OBRYŠ MALÉ VODNÍ NÁDRŽE

PRÍVOD DO MALÉ VODNÍ NÁDRŽE

ODTOK Z MALÉ VODNÍ NÁDRŽE

STÁJE

ZAKRESLENÍ ČOV A STÁVAJÍCÍ JÍMKY

PODZEMNÍ KOLEKTORY PRO TEPELNÉ ČERPADLO

Tento situační výkres je součástí  
územního rozhodnutí ze dne

- 2 - 04 - 2013

Vedoucí odboru

C.j. 14.04.2013/321/Ka



VYPRACOVAL:

Ing. Klára Mátllová

MÍSTO STAVBY: ROKYTNICE V O.H.  
KATASTRÁLNÍ ÚZEMÍ: HORNÍ ROKYTNICE

STAVEBNÍK: Zuzana Klátová

Lidická 1140, 570 01 Litomyšl

STAVBA:

STAVBA STÁJÍ  
MALÁ VODNÍ NÁDRŽ

ČÁST: STAVEBNÍ

OBSAH: KOORDINAČNÍ SITUACE STAVBY

PROJEKCE

Ing. Klára Mátllová

OKRES: RYCHNOV NAD KNĚŽNOU

FORMÁT: A4

DATUM:

02/2013

ÚČEL:

DSŘ

Č.ZAKÁZKY

MĚŘÍTKO:

1:1000

Č.VÝKRESU:

Ch)



ČÍSLO PARÉ