

Městský úřad Rokytnice v Orlických horách
odbor výstavby a životního prostředí
náměstí Jindřicha Šimka 3, Rokytnice v Orlických horách

Č.j: MEUROK/500/2012/Le-3
Vyřizuje: Eva Levá, oprávněná úřední osoba
E-mail: eva.leva@mu.rokytnice.cz
Telefon: 494 379 035

Rokytnice v Orlických horách, dne: 29. 5. 2012

VEŘEJNÁ VYHLÁŠKA
OZNÁMENÍ

**O ZAHÁJENÍ ÚZEMNÍHO ŘÍZENÍ O UMÍSTĚNÍ STAVBY A POZVÁNÍ K VEŘEJNÉMU
ÚSTNÍMU JEDNÁNÍ**

Dne 27. 4. 2012 podala Obec Bartošovice v Orlických horách (IČ - 00274691), Bartošovice v Orlických horách 35, 517 61 Rokytnice v Orlických horách žádost o vydání územního rozhodnutí o umístění stavby: **Vodovodní přípojky Bartošovice v Orlických horách na pozemcích: stavební parcely parcelní číslo 194, 198, 212/1, 332/1, pozemkové parcely parcelní číslo 876, 878/1, 881, 883/3, 883/4, 914/4, 914/5, 914/6, 952, 974 a 914 (ZE) v kat. území Bartošovice v Orlických horách.** Současně byla podána žádost, podle § 78 odst. 2 stavebního zákona, o upuštění od ohlášení anebo stavebního povolení.

Uvedeným dnem bylo zahájeno územní řízení o umístění stavby.

Městský úřad Rokytnice v Orlických horách, odbor výstavby a životního prostředí, jako stavební úřad příslušný dle § 13 odst. 1 písm. f) zákona č. 183/2006 Sb., o územním plánování a stavebním řádu, ve znění pozdějších předpisů (dále jen "stavební zákon"), oznamuje v souladu s ustanovením § 87 odst. 1 stavebního zákona zahájení územního řízení o umístění stavby a současně nařizuje veřejné ústní jednání na den

3. 7. 2012 (úterý) v 9:00 hodin.

v kanceláři Odboru výstavby a životního prostředí Městského úřadu Rokytnice v Orlických horách (přízemí budovy, dveře č. 5).

Do podkladů rozhodnutí mohou účastníci řízení nahlédnout u Městského úřadu v Rokytnici v Orlických horách, odboru výstavby a životního prostředí ve dnech pondělí a středa od 7:00 - 11:30 a od 12:30 - 17:00, v ostatní dny po telefonické domluvě s oprávněnou úřední osobou nebo při ústním jednání.

Závazná stanoviska dotčených orgánů, námítky účastníků řízení a připomínky veřejnosti musí být uplatněny nejpozději při veřejném ústním jednání, jinak se k nim nepřihlíží. K závazným stanoviskům a námítkám k věcem, o kterých bylo rozhodnuto při vydání územního nebo regulačního plánu, se nepřihlíží. Účastník řízení ve svých námítkách uvede skutečnosti, které zakládají jeho postavení jako účastníka řízení, a důvody podání námitek; k námítkám, které nesplňují uvedené požadavky, se nepřihlíží. Nechá-li se některý z účastníků řízení zastupovat, předloží jeho zástupce písemnou plnou moc.

Žadatel je povinen připravit k ústnímu jednání zejména:

1. doklad o splnění povinnosti dle § 87 stavebního zákona

Žadatel zajistí dle § 87 stavebního zákona, aby informace o jeho záměru a o tom, že podal žádost o vydání územního rozhodnutí, byla bezodkladně poté, co bylo nařízeno veřejné ústní jednání, vyvěšena na vhodném veřejně přístupném místě u stavby nebo pozemku, na nichž se má záměr uskutečnit, a to do doby veřejného ústního jednání. Součástí informace je i grafické vyjádření záměru, popřípadě jiný podklad, z něhož lze usuzovat na architektonickou a urbanistickou podobu záměru a na jeho vliv na okolí. Pokud žadatel uvedenou povinnost nesplní, stavební úřad nařídí opakované veřejné ústní jednání.

Účastník řízení nebo jeho zástupce je v souladu s ustanovením § 36 odst. 4 zákona č. 500/2004 Sb., správní řád, ve

znění pozdějších předpisů (dále jen "správní řád") povinen předložit na výzvu oprávněné úřední osoby průkaz totožnosti. Průkazem totožnosti se rozumí doklad, který je veřejnou listinou, v němž je uvedeno jméno a příjmení, datum narození a místo trvalého pobytu, popřípadě bydliště mimo území České republiky a z něhož je patrná i podoba, popřípadě jiný údaj umožňující správnímu orgánu identifikovat osobu, která doklad předkládá, jako jeho oprávněného držitele. Případně je třeba dále předložit doklad opravňující k jednání za právnickou osobu."

Účastník řízení může podle § 14 odst. 2 správního řádu namítat podjatost úřední osoby, jakmile se o ní dozví. K námitce se nepřihlédne, pokud účastník řízení o důvodu vyloučení prokazatelně věděl, ale bez zbytečného odkladu námitku neuplatnil.



Milan Hock, Ing.
vedoucí odboru výstavby a životního prostředí

Tento dokument musí být vyvěšen na úřední desce po dobu 15 dnů a současně zveřejněn způsobem umožňujícím dálkový přístup podle věty druhé § 25 odst. 2 správního řádu. 15. den je posledním dnem oznámení.

Datum vyvěšení: 1 -06- 2012

Datum sejmutí:



Podpis oprávněné osoby, potvrzující vyvěšení
Razítko:

Podpis oprávněné osoby, potvrzující sejmutí
Razítko:

V elektronické podobě 1 -06- 2012
zveřejněno od:

V elektronické podobě
zveřejněno do :



Podpis oprávněné osoby, potvrzující zveřejnění
Razítko:

Podpis oprávněné osoby, potvrzující zveřejnění
Razítko:

Rozdělovník

Účastníci řízení

Doručení jednotlivě:

-žadatel a obec v místě stavby:

Obec Bartošovice v Orlických horách, Bartošovice v Orlických horách 35, 517 61 Rokytnice v Orlických horách, prostřednictvím zástupce: Ing. Michal Mikyska, Slezská 725, 561 64 Jablonné nad Orlicí

Doručení veřejnou vyhláškou:

-ostatní účastníci řízení:

Jaroslav Bartl, Tři Dvory 314, 280 02 Kolín 2

Dana Bartlová, Tři Dvory 314, 280 02 Kolín 2

Miroslav Kňázek, Bartošovice v Orlických horách 53, 517 61 Rokytnice v Orlických horách

Kostas Kotanidis, Bartošovice v O.h. 41, 517 61 Rokytnice v O.h.

Hana Kotanidisová, Bartošovice v Orlických horách 41, 517 61 Rokytnice v Orlických horách

Věra Němcová, Písečná 788/10, 500 09 Hradec Králové 9

Roman Staněk, Slovenská 619, 537 05 Chrudim

Ing. Luboš Tylš, Bartošovice v Orlických horách 52, 517 61 Rokytnice v Orlických horách

Ing. Hana Tylšová, Bartošovice v Orlických horách 52, 517 61 Rokytnice v Orlických horách

Helena Vlačihová, Říční 1181/1, 500 02 Hradec Králové 2

Pozemkový fond České republiky, Husinecká 1024/11a, 130 00 Praha

Správa a údržba silnic Královéhradeckého kraje p.o., Kutnohorská 59, Plačice, 500 04 Hradec Králové 4

Rokytnická voda, s.r.o., č.p. 357, 517 61 Rokytnice v Orlických horách

ČEZ Distribuce, a. s., Teplická 874/8, 405 02 Děčín IV - Podmokly

Telefónica O2 Czech Republic, a.s., Za Brumlovkou 266/2, 140 22 Praha 4

Úřady pro vyvěšení a podání zprávy o datu vyvěšení a sejmutí (doručení jednotlivě)


Obecní úřad Bartošovice v Orlických horách, Bartošovice v Orlických horách 35, 517 61 Rokytnice v Orlických horách
Městský úřad, náměstí Jindřicha Šimka 3, 517 61 Rokytnice v Orlických horách

Dotčené orgány (doručení jednotlivě)

Agentura ochrany přírody a krajiny České republiky Správa chráněné krajinné oblasti Orlické hory a Krajské středisko Hradec Králové se sídlem v Rychnově nad Kněžnou, Dobrovského 332, 516 01 Rychnov nad Kněžnou
Městský úřad Rychnov nad Kněžnou, odbor výstavby a životního prostředí, oddělení životní prostředí, Havlíčkova 136, 516 01 Rychnov nad Kněžnou

Příloha:

- přehledná situace

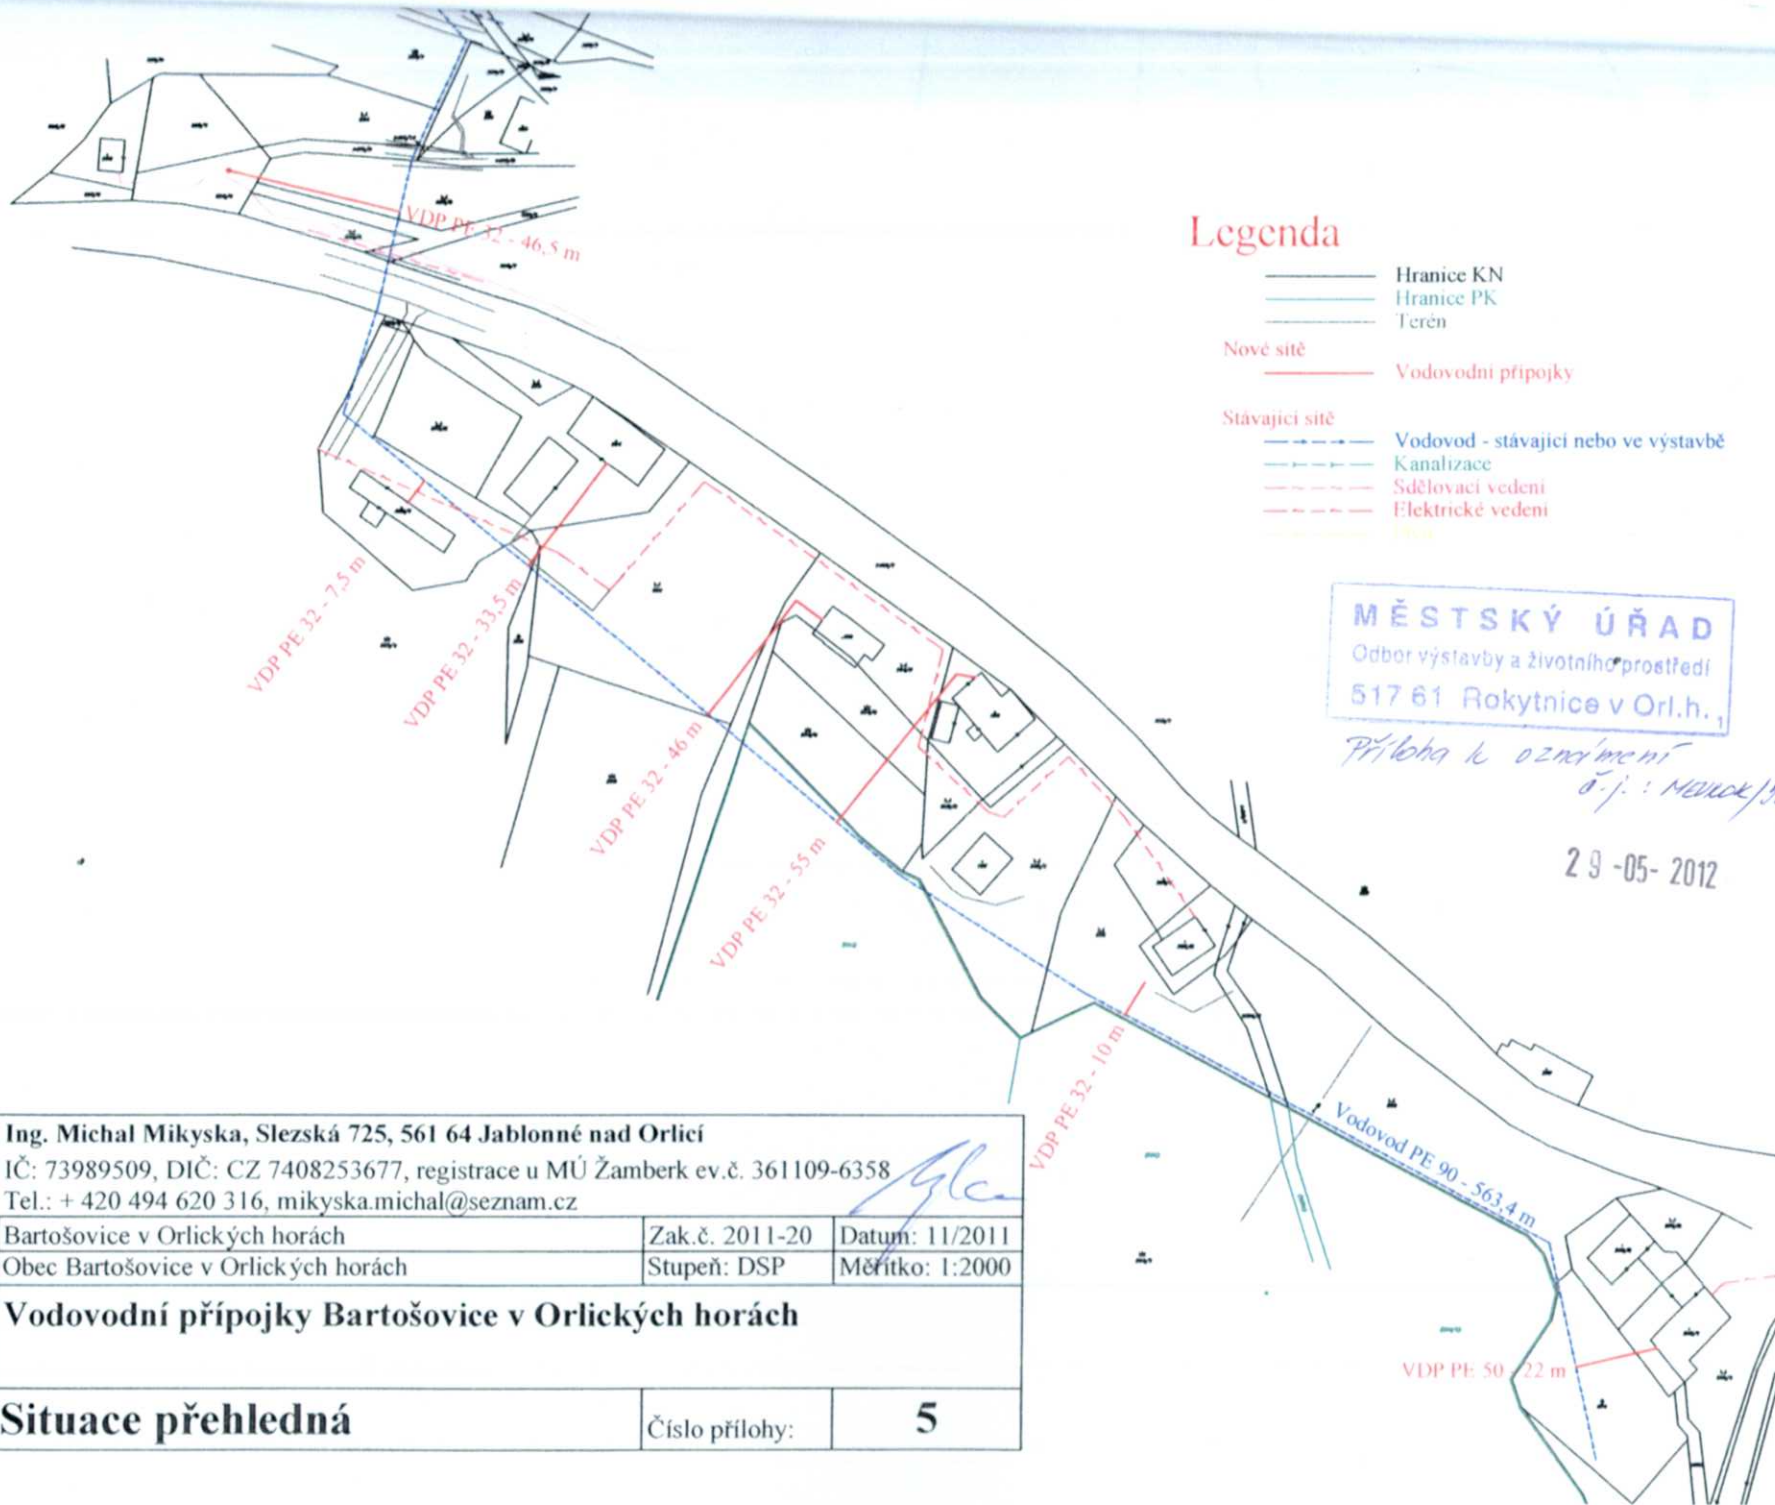

Legenda

- Hranice KN
- Hranice PK
- Terén
- Nové sítě
 - Vodovodní přípojky
- Stávající sítě
 - Vodovod - stávající nebo ve výstavbě
 - Kanalizace
 - Sdělovací vedení
 - Elektrické vedení
 - Plyn

MĚSTSKÝ ÚŘAD

Odbor výstavby a životního prostředí

517 61 Rokytnice v Orli.h.

Příloha k oznámení
č.j.: MěÚ Rok/500/2012/12-3

29-05-2012



Ing. Michal Mikyska, Slezská 725, 561 64 Jablonné nad Orlicí

IČ: 73989509, DIČ: CZ 7408253677, registrace u MÚ Žamberk ev.č. 361109-6358

Tel.: + 420 494 620 316, mikyska.michal@seznam.cz

Obec:	Bartošovice v Orlických horách	Zak.č. 2011-20	Datum: 11/2011
Investor:	Obec Bartošovice v Orlických horách	Stupeň: DSP	Měřítko: 1:2000
Akce:	Vodovodní přípojky Bartošovice v Orlických horách		
Obsah:	Situace přehledná	Číslo přílohy:	5