

Městský úřad Rokytnice v Orlických horách,
odbor výstavby a životního prostředí
náměstí Jindřicha Šimka 3, Rokytnice v Orlických horách

Č.j: MEUROK/510/2012/Hock-2
Vyřizuje: Milan Hock, Ing.
E-mail: milan.hock@mu.rokytnice.cz
Telefon: 494 379 035

Rokytnice v Orlických horách, dne: 22.5.2012

VEŘEJNÁ VYHLÁŠKA OZNÁMENÍ

O ZAHÁJENÍ ÚZEMNÍHO ŘÍZENÍ O UMÍSTĚNÍ STAVBY A POZVÁNÍ K VEŘEJNÉMU ÚSTNÍMU JEDNÁNÍ

Dne 22.5.2012 podal Kateřina Bořková Mgr. (nar. 2.10.1974), U Včely 1464, Praha 5 - Zbraslav, 156 00 Praha 5 žádost o vydání územního rozhodnutí o umístění stavby: **Přístřešek pro zemědělskou techniku** na pozemku: pozemková parcela parcelní číslo 811/24 v kat. území Rokytnice v Orlických horách. Uvedeným dnem bylo zahájeno územní řízení o umístění stavby.

Městský úřad Rokytnice v Orlických horách, odbor výstavby a životního prostředí, jako stavební úřad příslušný dle § 13 odst. 1 písm. f) zákona č. 183/2006 Sb., o územním plánování a stavebním řádu, ve znění pozdějších předpisů (dále jen "stavební zákon"), oznamuje v souladu s ustanovením § 87 odst. 1 stavebního zákona zahájení územního řízení o umístění stavby a současně nařizuje veřejné ústní jednání spojené s ohledáním na místě na den

26.6.2012 (úterý) v 9:00 hodin.

Místo konání: v kanceláři stavebního úřadu.

Do podkladů rozhodnutí mohou účastníci řízení nahlédnout u Městského úřadu v Rokytnici v Orlických horách, odboru výstavby a životního prostředí (návštěvní dny: pondělí, středa od 7:00 - 11:30 12:30 - 17:00) a při ústním jednání.

Závazná stanoviska dotčených orgánů, námítky účastníků řízení a připomínky veřejnosti musí být uplatněny nejpozději při veřejném ústním jednání, jinak se k nim nepřihlíží. K závazným stanoviskům a námítkám k věci, o kterých bylo rozhodnuto při vydání územního nebo regulačního plánu, se nepřihlíží. Účastník řízení ve svých námítkách uvede skutečnosti, které zakládají jeho postavení jako účastníka řízení, a důvody podání námitek; k námítkám, které nesplňují uvedené požadavky, se nepřihlíží. Nechá-li se některý z účastníků řízení zastupovat, předloží jeho zástupce písemnou plnou moc.

Žadatel zajistí dle § 87 stavebního zákona, aby informace o jeho záměru a o tom, že podal žádost o vydání územního rozhodnutí, byla bezodkladně poté, co bylo nařízeno veřejné ústní jednání, vyvěšena na vhodném veřejně přístupném místě u stavby nebo pozemku, na nichž se má záměr uskutečnit, a to do doby veřejného ústního jednání. Součástí informace je i grafické vyjádření záměru, popřípadě jiný podklad, z něhož lze usuzovat na architektonickou a urbanistickou podobu záměru a na jeho vliv na okolí. Pokud žadatel uvedenou povinnost nesplní, stavební úřad nařídí opakované veřejné ústní jednání.

Účastník řízení nebo jeho zástupce je v souladu s ustanovením § 36 odst. 4 zákona č. 500/2004 Sb., správní řád, ve znění pozdějších předpisů (dále jen "správní řád") povinen předložit na výzvu oprávněné úřední osoby průkaz totožnosti. Průkazem totožnosti se rozumí doklad, který je veřejnou listinou, v němž je uvedeno jméno a příjmení, datum narození a místo trvalého pobytu, popřípadě bydliště mimo území České republiky a z něhož je patrná i podoba, popřípadě jiný údaj umožňující správnímu orgánu identifikovat osobu, která doklad předkládá, jako jeho oprávněného držitele. Případně je třeba dále předložit doklad opravňující k jednání za právnickou osobu.

Účastník řízení může podle § 14 odst. 2 správního řádu namítat podjatost úřední osoby, jakmile se o ní dozví. K námítce se nepřihlízí, pokud účastník řízení o důvodu vyloučení prokazatelně věděl, ale bez zbytečného odkladu námítku neuplatnil.

MĚSTSKÝ ÚŘAD
Odbor výstavby a životního prostředí
517 61 Rokytnice v Orl.h.

Milan Hock, Ing.
vedoucí odboru výstavby a životního prostředí

Tento dokument musí být vyvěšen na úřední desce po dobu 15 dnů a současně zveřejněn způsobem umožňujícím dálkový přístup podle věty druhé § 25 odst. 2 správního řádu. 15. den je posledním dnem oznámení.

Datum vyvěšení: 29 -05- 2012

Datum sejmutí:

Podpis oprávněné osoby, potvrzující vyvěšení

Razítko: MĚSTSKÝ ÚŘAD
Rokytnice v Orł.h.
517 61 p. Rokytnice v Orł.h.
okr. Rychnov n. Kn. 2

Podpis oprávněné osoby, potvrzující sejmutí

Razítko:

V elektronické podobě

zveřejněno od: 29 -05- 2012

V elektronické podobě

zveřejněno do :

Podpis oprávněné osoby, potvrzující zveřejnění

Razítko: MĚSTSKÝ ÚŘAD
Rokytnice v Orł.h.
517 61 p. Rokytnice v Orł.h.
okr. Rychnov n. Kn. 2

Podpis oprávněné osoby, potvrzující zveřejnění

Razítko:

Rozdělovník

Účastníci řízení:

Doručení jednotlivě:

Kateřina Bořková Mgr., U Včely 1464, Praha 5 - Zbraslav, 156 00 Praha 5 prostřednictvím zástupce: Ing. Bohuslava Bořka, 5. května 513, 517 61 Rokytnice v Orlických horách

Město Rokytnice v Orlických horách, náměstí Jindřicha Šimka 3, 517 61 Rokytnice v Orlických horách

Doručení veřejnou vyhláškou:

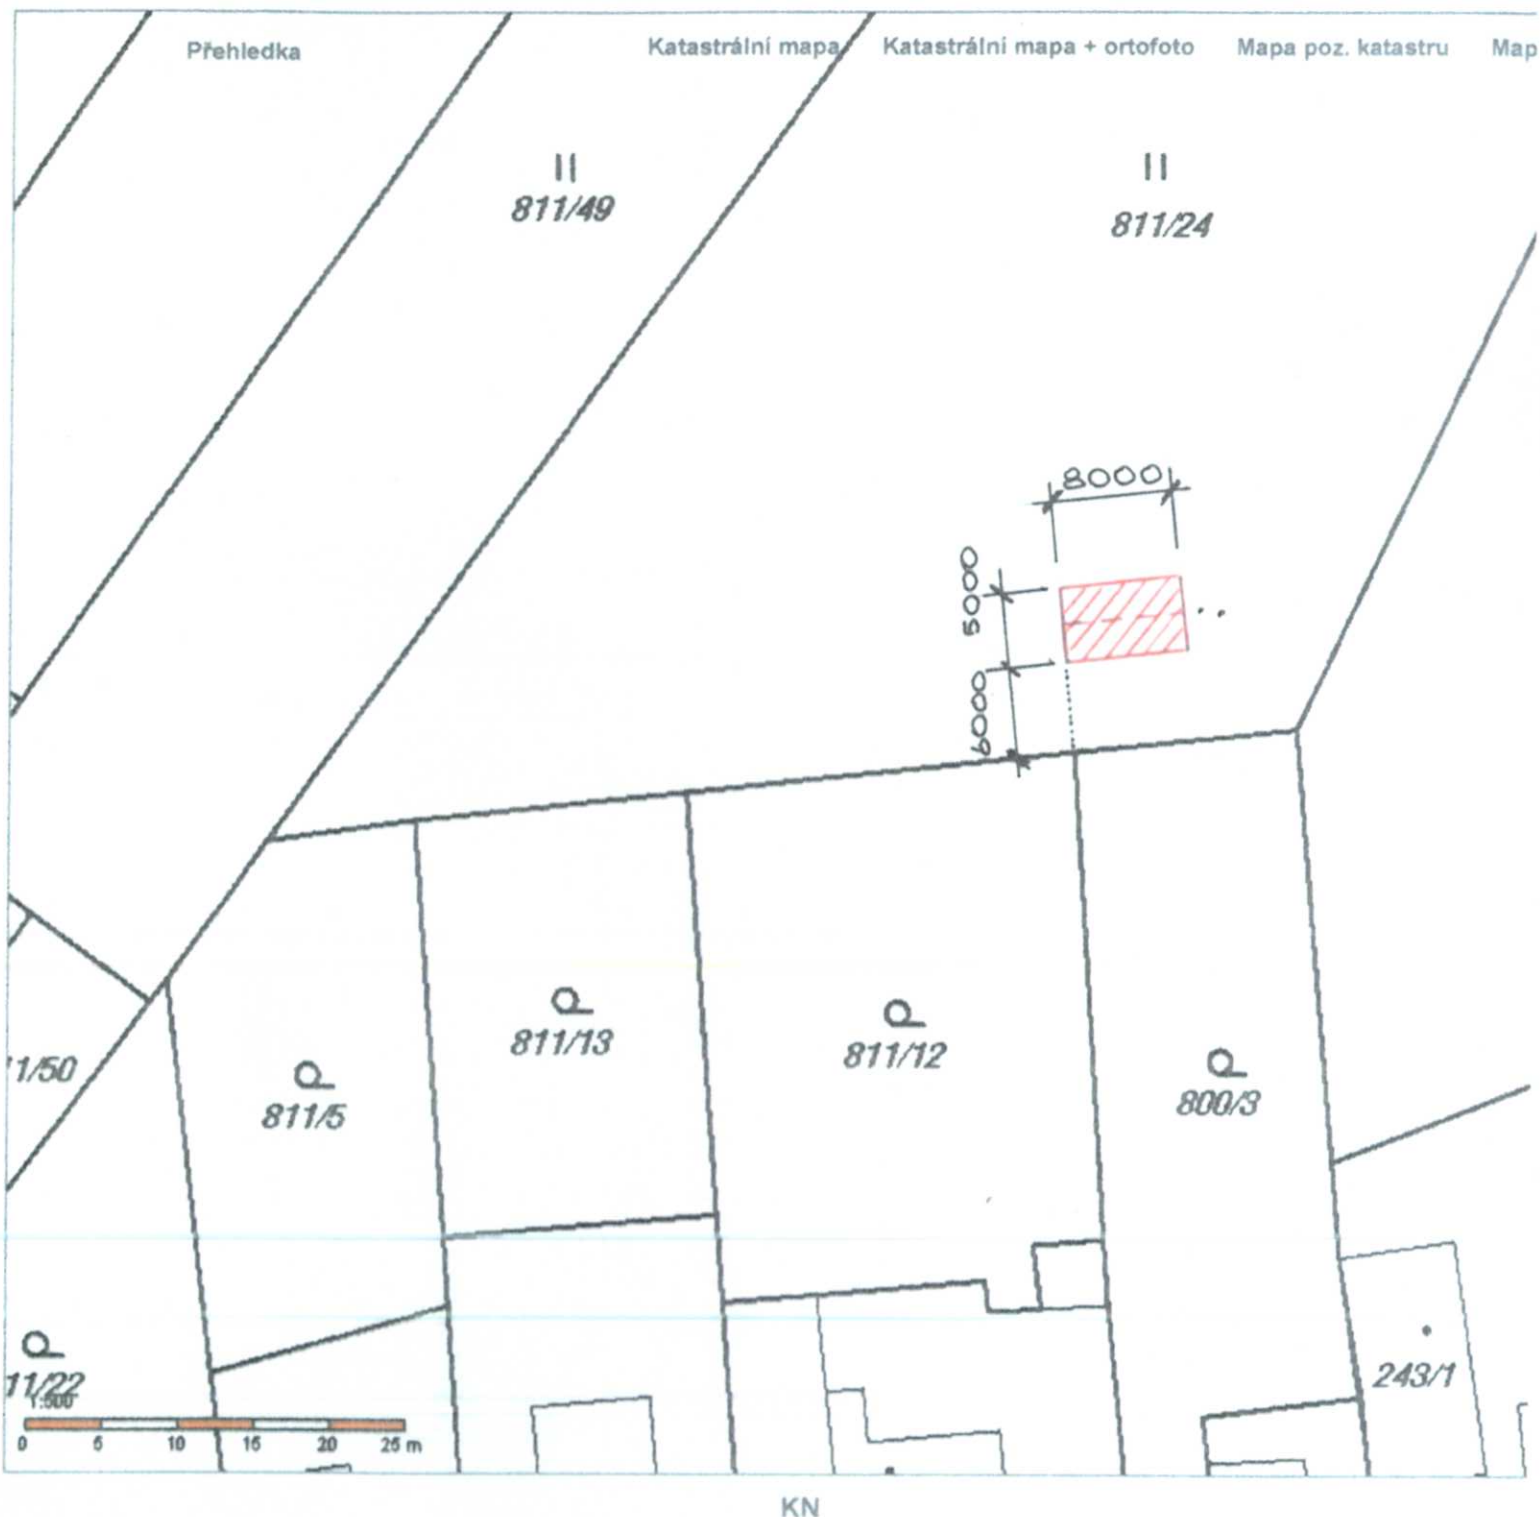
Martin Buriánek, 5. května 192, 517 61 Rokytnice v Orlických horách
Božena Buriánková, 5. května 192, 517 61 Rokytnice v Orlických horách
Luděk Divíšek, 5. května 180, 517 61 Rokytnice v Orlických horách
Jiří Dytrt, Rudé Armády 529, 517 24 Borohrádek
Martin Ešpandr, Jiráskova 382, 517 54 Vamberk
Luis Herman, 5. května 185, 517 61 Rokytnice v Orlických horách
Melanie Hermanová, 5. května 185, 517 61 Rokytnice v Orlických horách

Úřady pro vyvěšení a podání zprávy o datu vyvěšení a sejmutí (doručení jednotlivě)

Městský úřad Rokytnice v Orlických horách, náměstí Jindřicha Šimka 3, 517 61 Rokytnice v Orlických horách

Přílohy

situace v měřítku M 1:500

**MĚSTSKÝ ÚŘAD**

Odbor vystavby a životního prostředí
517 61 Rokytnice v Orl.h.



Odp. projektant:	Vypracoval:	Kreslil:	Kontroloval:	ING. MIROSLAV URBAN	
Ing. M. Urban	Ing. M. Urban	Ing. M. Urban		Pěčín 160	
Kraj:	Královéhradecký			517 57 PĚČÍN	
MÚ - stav. úřad:	Rokytnice v O.h.			Formát:	1xA4
Investor:	Bořková Kateřina Mgr., Zbraslav U Včely 1464			Datum:	03/12
	156 00 PRAHA 5			Stupeň:	DUR
Akce:	Přístřešek pro zemědělskou techniku			Měřítko:	1:500
Obsah:	Situace			Číslo zak.:	2012/2
				Číslo:	1

Obsah katastru
Podrobnější informace k po