

Městský úřad Rokytnice v Orlických horách,
odbor výstavby a životního prostředí
náměstí Jindřicha Šimka 3, Rokytnice v Orlických horách

Č.j: MEUROK/100/2012/Hock-2
Vyřizuje: Milan Hock, Ing.
E-mail: milan.hock@mu.rokytnice.cz
Telefon: 494 379 035

Rokytnice v Orlických horách, dne: 15.2.2012

VEŘEJNÁ VYHLÁŠKA OZNÁMENÍ

O ZAHÁJENÍ ÚZEMNÍHO ŘÍZENÍ O UMÍSTĚNÍ STAVBY A POZVÁNÍ K VEŘEJNÉMU ÚSTNÍMU JEDNÁNÍ

Dne 14.2.2012 podala Obec Orlické Záhoří, Obec Orlické Záhoří, Orlické Záhoří 34, 517 64 Orlické Záhoří žádost o vydání územního rozhodnutí o umístění stavby: **Tři společné čistírny odpadních vod pro bytové domy č.p.37 a č.p. 38, pro bytové domy č.p.25, č.p. 26, č.p. 27, č.p. 28 a bytový dům č.p.34 s obecním úřadem a poštou v Orlickém Záhoří** na pozemcích: pozemkové parcely parcelní číslo 301/2, 303/2, 327/2, 324/1, 1011, 322/1, stavební parcely parcelní číslo 232 a pozemkové parcely parcelní číslo 1024 v kat. území Kunštát u Orlického Záhoří. Uvedeným dnem bylo zahájeno územní řízení o umístění stavby.

Městský úřad Rokytnice v Orlických horách, odbor výstavby a životního prostředí, jako stavební úřad příslušný dle § 13 odst. 1 písm. f) zákona č. 183/2006 Sb., o územním plánování a stavebním řádu, ve znění pozdějších předpisů (dále jen "stavební zákon"), oznamuje v souladu s ustanovením § 87 odst. 1 stavebního zákona zahájení územního řízení o umístění stavby a současně nařizuje veřejné ústní jednání spojené s ohledáním na místě na den

30.3.2012 (pátek) v 9:00 hodin.

Místo konání: v kanceláři stavebního úřadu.

Do podkladů rozhodnutí mohou účastníci řízení nahlédnout u Městského úřadu v Rokytnici v Orlických horách, odboru výstavby a životního prostředí (návštěvní dny: pondělí, středa od 7:00 - 11:30 12:30 - 17:00) a při ústním jednání.

Závazná stanoviska dotčených orgánů, námítky účastníků řízení a připomínky veřejnosti musí být uplatněny nejpozději při veřejném ústním jednání, jinak se k nim nepřihlíží. K závazným stanoviskům a námitkám k věcem, o kterých bylo rozhodnuto při vydání územního nebo regulačního plánu, se nepřihlíží. Účastník řízení ve svých námitkách uvede skutečnosti, které zakládají jeho postavení jako účastníka řízení, a důvody podání námitek; k námitkám, které nesplňují uvedené požadavky, se nepřihlíží. Nechá-li se některý z účastníků řízení zastupovat, předloží jeho zástupce písemnou plnou moc.

Žadatel zajistí dle § 87 stavebního zákona, aby informace o jeho záměru a o tom, že podal žádost o vydání územního rozhodnutí, byla bezodkladně poté, co bylo nařízeno veřejné ústní jednání, vyvěšena na vhodném veřejně přístupném místě u stavby nebo pozemku, na nichž se má záměr uskutečnit, a to do doby veřejného ústního jednání. Součástí informace je i grafické vyjádření záměru, popřípadě jiný podklad, z něhož lze usuzovat na architektonickou a urbanistickou podobu záměru a na jeho vliv na okolí. Pokud žadatel uvedenou povinnost nesplní, stavební úřad nařídí opakované veřejné ústní jednání.

Účastník řízení nebo jeho zástupce je v souladu s ustanovením § 36 odst. 4 zákona č. 500/2004 Sb., správní řád, ve znění pozdějších předpisů (dále jen "správní řád") povinen předložit na výzvu oprávněné úřední osoby průkaz totožnosti. Průkazem totožnosti se rozumí doklad, který je veřejnou listinou, v němž je uvedeno jméno a příjmení, datum narození a místo trvalého pobytu, popřípadě bydliště mimo území České republiky a z něhož je patrná i podoba, popřípadě jiný údaj umožňující správnímu orgánu identifikovat osobu, která doklad předkládá, jako jeho oprávněného držitele. Případně je třeba dále předložit doklad opravňující k jednání za právnickou osobu.

Účastník řízení může podle § 14 odst. 2 správního řádu namítat podjatost úřední osoby, jakmile se o ní dozví. K námitce se nepřihlédne, pokud účastník řízení o důvodu vyloučení prokazatelně věděl, ale bez zbytečného odkladu námitku neuplatnil.

MĚSTSKÝ ÚŘAD

Odbor výstavby a životního prostředí

517 61 Rokytnice v Orlických horách

Milan Hock, Ing.

vedoucí odboru výstavby a životního prostředí

Tento dokument musí být vyvěšen na úřední desce po dobu 15 dnů a současně zveřejněn způsobem umožňujícím dálkový přístup podle věty druhé § 25 odst. 2 správního řádu. 15. den je posledním dnem oznámení.

Datum vyvěšení: 15-02-2012

Datum sejmutí:

Podpis oprávněné osoby, potvrzující vyvěšení

Razítko:

MĚSTSKÝ ÚŘAD

Rokytnice v Orlických horách

517 61 p. Rokytnice v Orlických horách

okr. Rychnov n. Kn.

2

V elektronické podobě

zveřejněno od: 15-02-2012

Podpis oprávněné osoby, potvrzující sejmutí

Razítko:

V elektronické podobě

zveřejněno do:

Podpis oprávněné osoby, potvrzující zveřejnění

Razítko:

MĚSTSKÝ ÚŘAD

Rokytnice v Orlických horách

517 61 p. Rokytnice v Orlických horách

okr. Rychnov n. Kn.

2

Podpis oprávněné osoby, potvrzující zveřejnění

Razítko:

Rozdělovník

Účastníci řízení

Doručení jednotlivě:

Obec Orlické Záhोří, Obec Orlické Záhोří, Orlické Záhोří 34, 517 64 Orlické Záhोří, prostřednictvím zástupce:
Vodohospodářské služby RT, s.r.o., Horní Lánov 61, 543 41 Lánov

Povodí Labe, s.p., Víta Nejedlého 951, 500 03 Hradec Králové 3

Pozemkový fond České republiky, Krajské pracoviště pro Královéhradecký kraj, Hořická 283,
500 02 Hradec Králové

Správa a údržba silnic Královéhradeckého kraje, Kutnohorská ulice 59/23, 500 04 Hradec Králové

ČEZ Distribuce, a. s., Teplická 874/8, 405 02 Děčín IV - Podmokly

Telefónica O2 Czech Republic, a.s., Za Brumlovkou 2/266, 140 22 Praha 4

Doručení veřejnou vyhláškou:

Ondřej Rádl, Boženy Vikové - Kunětické 2568, Zelené Předměstí, 530 02 Pardubice 2

Zdeněk Nedvídek, Orlické Záhोří 37, 517 64 Orlické Záhोří

Úřady pro vyvěšení a podání zprávy o datu vyvěšení a sejmutí (doručení jednotlivě)

Městský úřad, náměstí Jindřicha Šimka 3, 517 61 Rokytnice v Orlických horách

Obecní úřad Orlické Záhोří, Orlické Záhोří 34, 517 64 Orlické Záhोří

Dotčené orgány (doručení jednotlivě)


Agentura ochrany přírody a krajiny České republiky Správa chráněné krajinné oblasti Orlické hory a Krajské středisko Hradec Králové se sídlem v Rychnově nad Kněžnou, Dobrovského 332, 516 01 Rychnov nad Kněžnou
Krajské ředitelství Policie Královéhradeckého kraje, Dopravní inspektorát Rychnov nad Kněžnou, Zborovská 1360, 516 01 Rychnov nad Kněžnou

Městský úřad Rychnov nad Kněžnou, odbor školství, kultury, mládeže a tělovýchovy, OŠKMaT, Havlíčkova 136, 516 01 Rychnov nad Kněžnou

Městský úřad Rychnov nad Kněžnou, odbor výstavby a životního prostředí, ŽP, oddělení životního prostředí, Havlíčkova 136, 516 01 Rychnov nad Kněžnou

Přílohy


3x situace v měřítku M 1:500

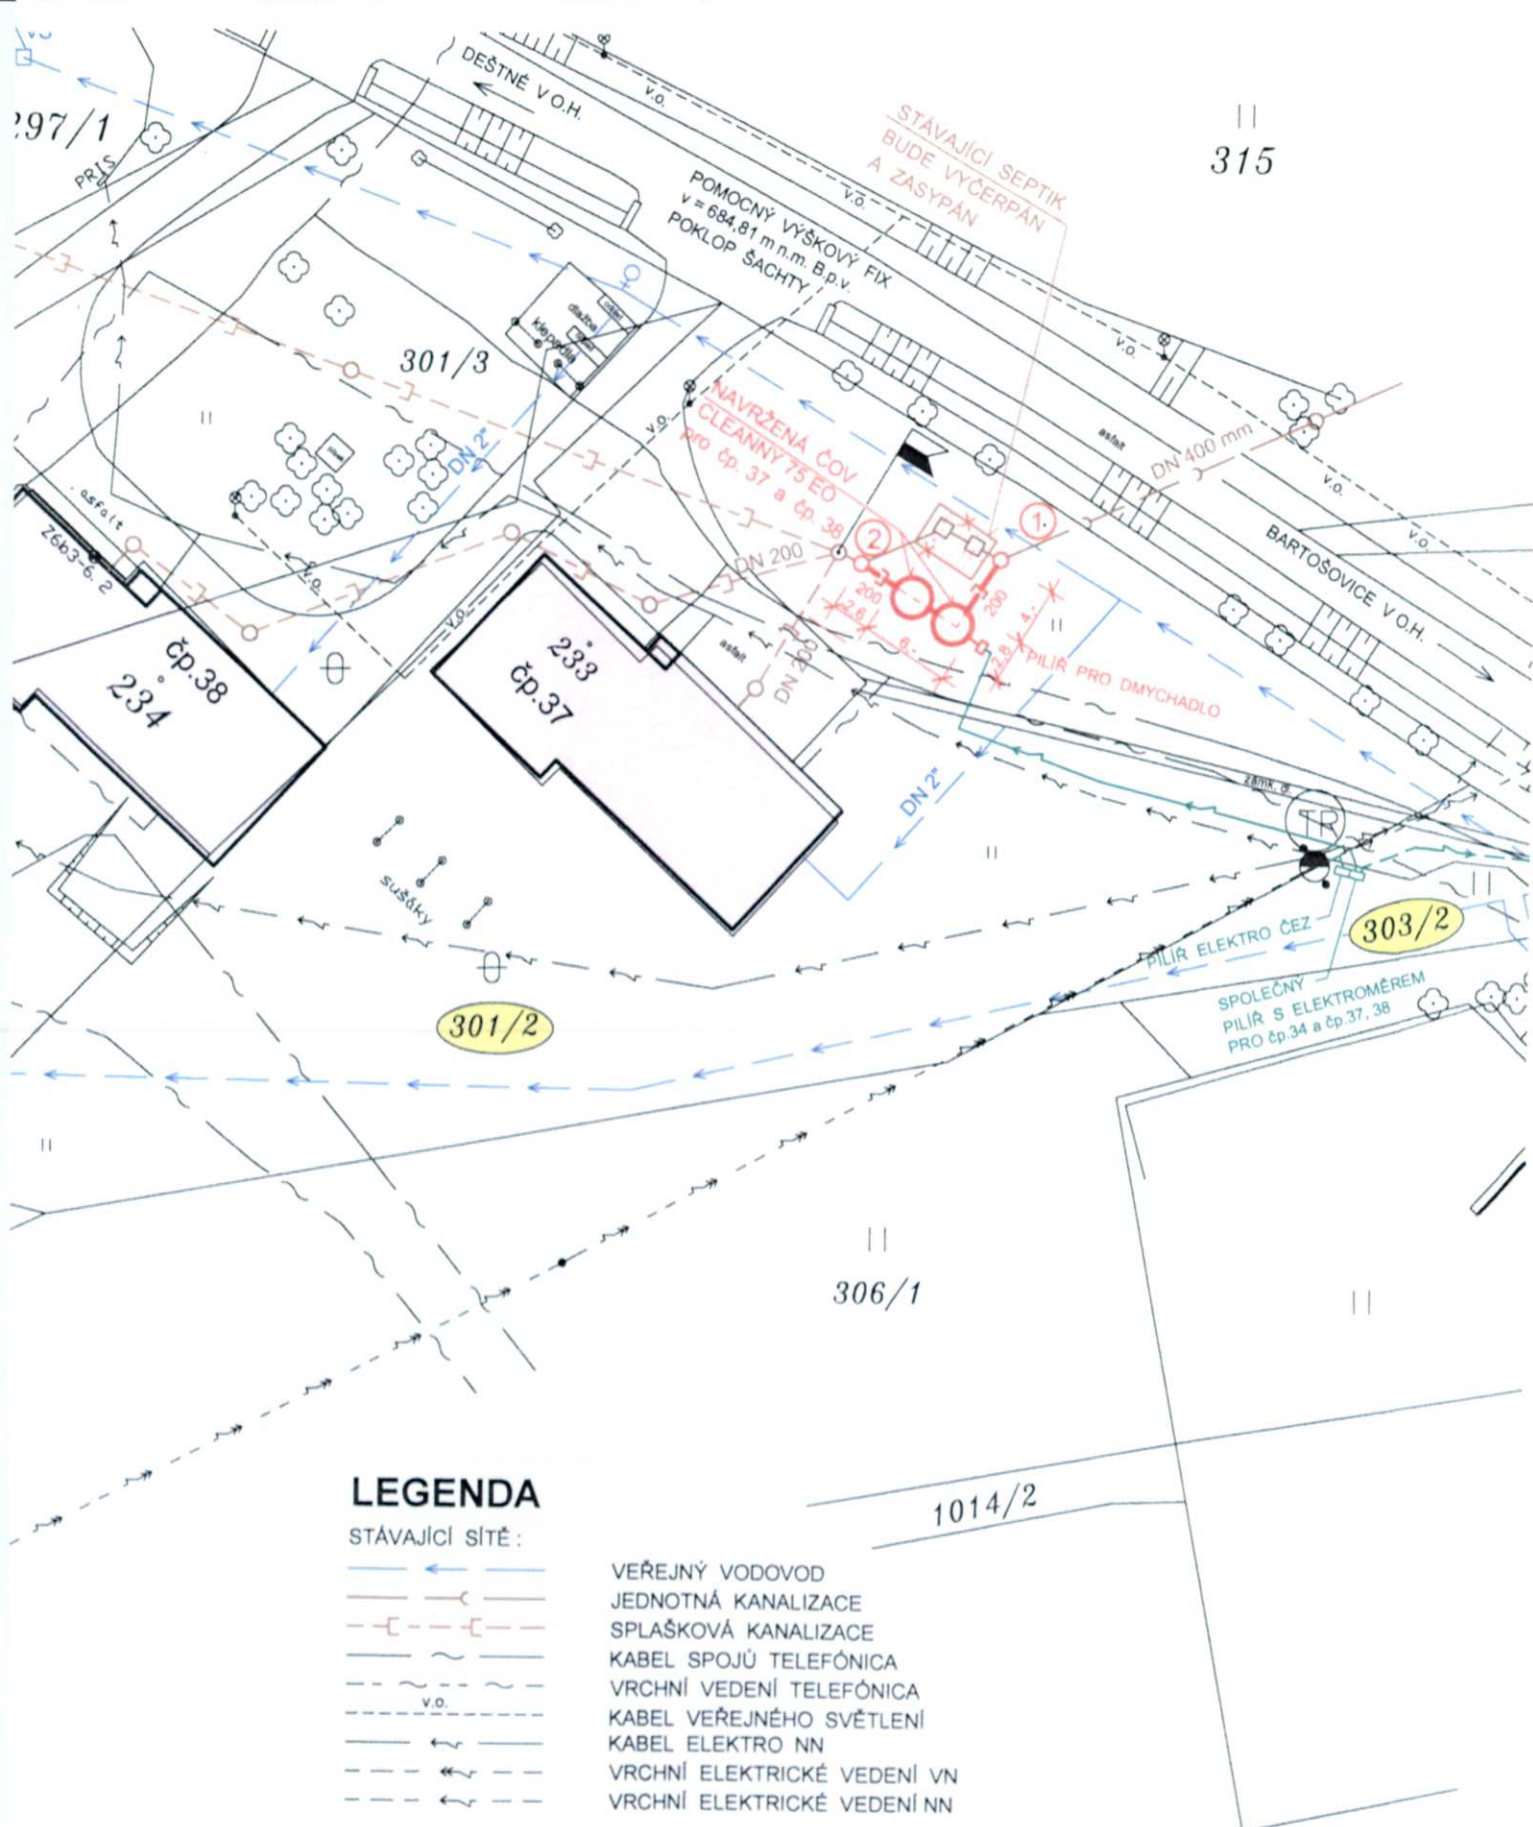


315

LEGENDA

STÁVAJÍCÍ SÍTĚ :

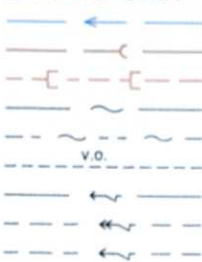

NAVRŽENÉ SÍTĚ :

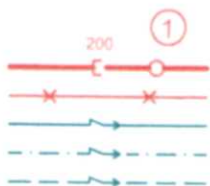

301/2

KATASTRÁLNÍ ČÍSLO DOTČENÉHO POZEMKU


MĚSTSKÝ ÚŘAD


Odbor vystavby a životního prostředí

517 61 Rokytnice v Orli.h.

ORLICKÉ ZÁHOŘÍ


k.ú. Kunštát

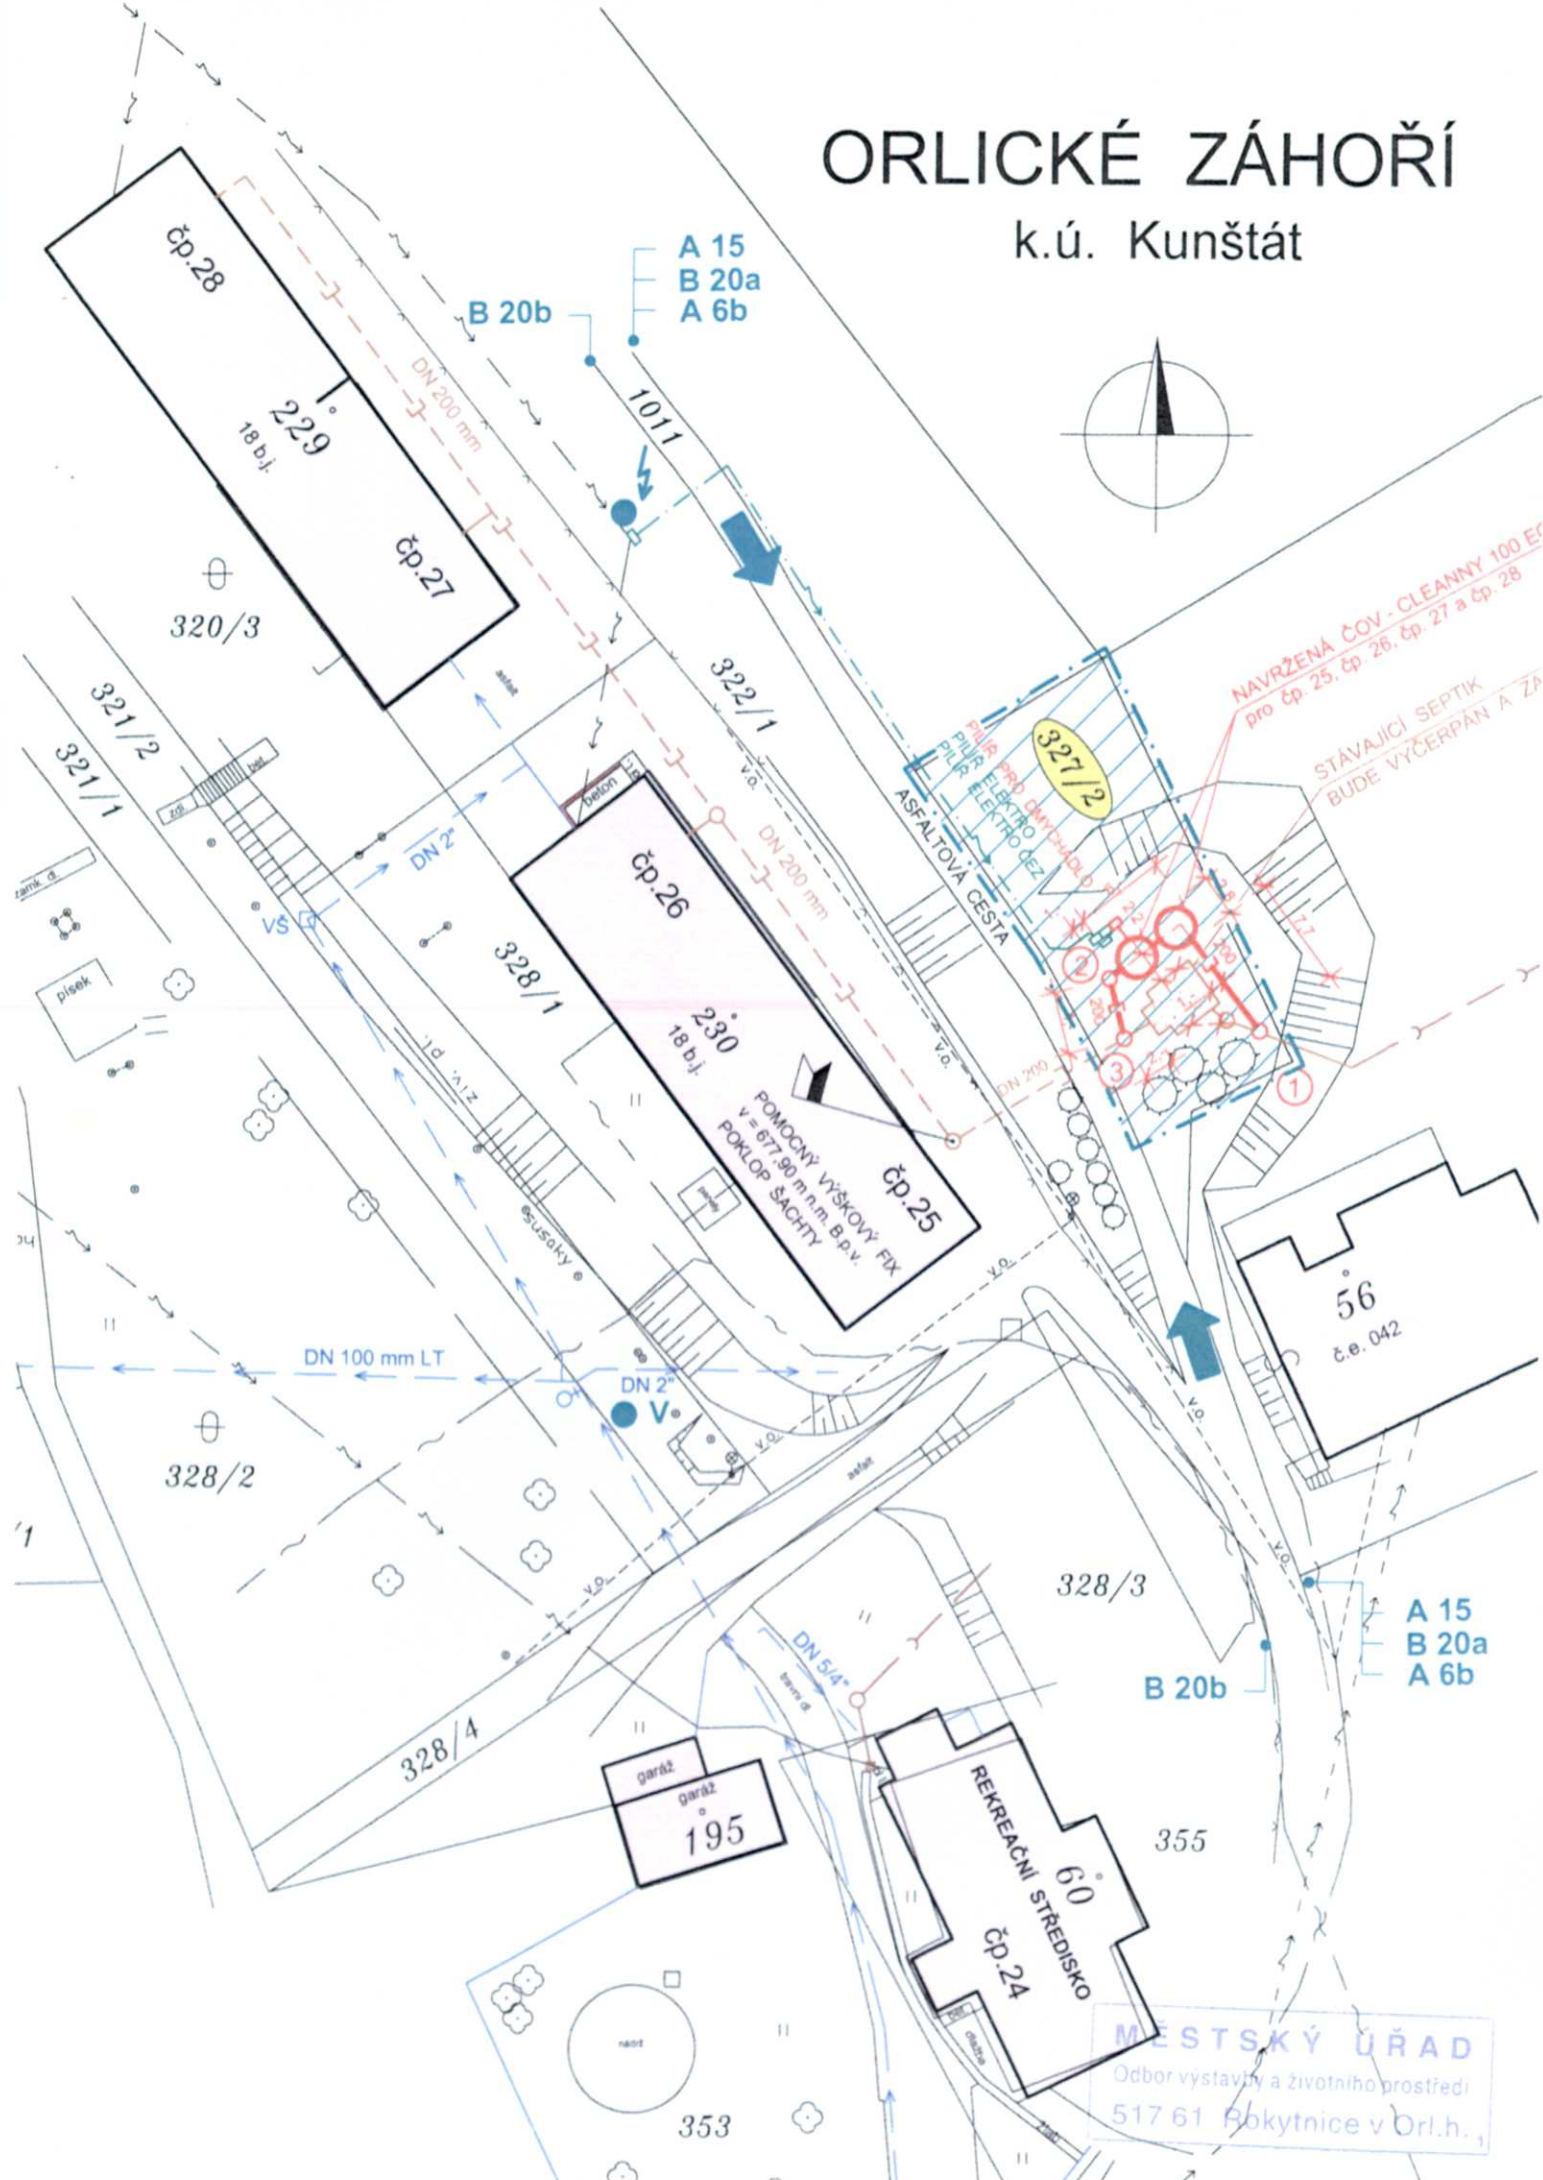

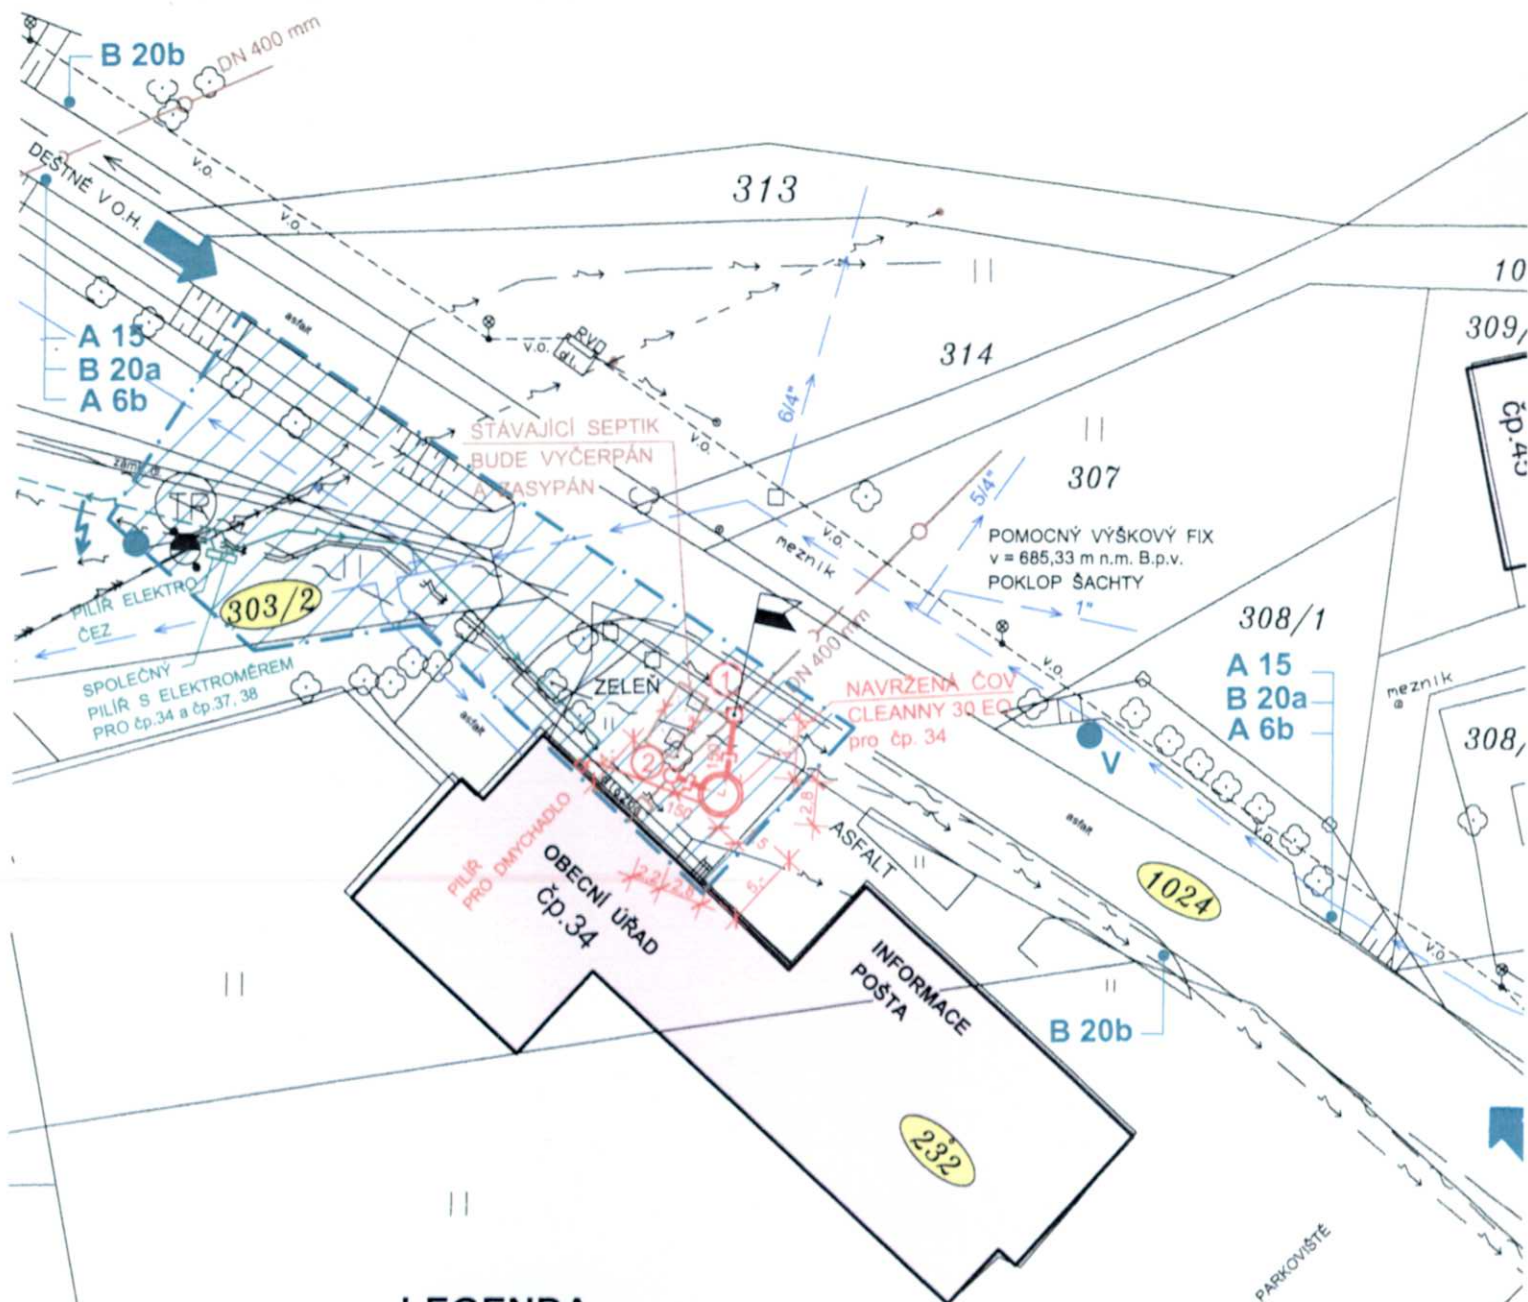


LEGENDA

STÁVAJÍCÍ SÍTĚ :

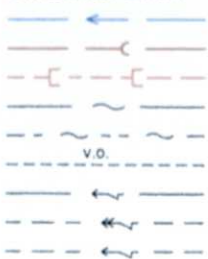

VEŘEJNÝ VODOVOD
 JEDNOTNÁ KANALIZACE
 SPLAŠKOVÁ KANALIZACE
 KABEL SPOJŮ TELEFÓNICA
 VRCHNÍ VEDENÍ TELEFÓNICA
 KABEL VEŘEJNÉHO SVĚTLENÍ
 KABEL ELEKTRO NN
 VRCHNÍ ELEKTRICKÉ VEDENÍ VN
 VRCHNÍ ELEKTRICKÉ VEDENÍ NN

NAVRŽENÉ SÍTĚ :

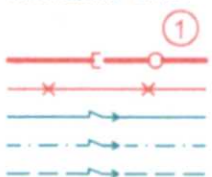

PROFIL POTRUBÍ, ČÍSLO ŠACHTY
 SPLAŠKOVÁ KANALIZACE
 PŘÍVOD VZDUCHU OD DMYCHADLA
 KABELOVÁ PŘÍPOJKA NN K ČOV
 KABELOVÁ PŘÍPOJKA NN ČEZ (JINÝ PROJEKT)
 KABELOVÁ PŘÍPOJKA NN K čp. 37, 38 (JINÝ PROJEKT)

KATASTRÁLNÍ ČÍSLO DOTČENÉHO POZEMKU

232

MĚSTSKÝ ÚŘAD

Odbor vystavby a životního prostředí

517 61 Rokytnice v Orl.h.