

Městský úřad Rokytnice v Orlických horách

odbor výstavby a životního prostředí

náměstí Jindřicha Šimka 3, Rokytnice v Orlických horách

Č.j: MEUROK/1091/IV/10/949/2011/Le-7

Rokytnice v Orlických horách, dne: 17. 10. 2011

Vyřizuje: Eva Levá, oprávněná úřední osoba

E-mail: eva.leva@mu.rokytnice.cz

Telefon: 494 379 035

ČEZ Distribuce, a. s., Teplická 874/8, 405 02 Děčín IV – Podmokly

Obec Bartošovice v Orlických horách, Bartošovice v Orlických horách, 517 61 Rokytnice v Orlických horách

Ing. Jaroslav Futera, Nová 224, Velké Zboží, 290 01 Poděbrady

Ing.arch. Dagmar Futerová, Bartošovice v Orlických horách 78, 517 61 Rokytnice v Orlických horách

Lesy České republiky, s.p., Přemyslova 1106, 501 68 Hradec Králové

Michal Linda, Husova 1491, 263 01 Dobříš

Julie Lindová, Husova 1491, 263 01 Dobříš

Karel Steinbach, Londýnská 136/54, Vinohrady, 120 00 Praha 2

MgA. Marcela Steinbachová, Jana Masaryka 946/42, Vinohrady, 120 00 Praha 2

Bc. Petr Suchár, Neratov 83, Bartošovice v Orlických horách, 517 61 Rokytnice v Orlických horách

Telefónica O2 Czech Republic, a.s., Za Brumlovkou 266/2, 140 22 Praha 4

Petr Vaněk, Místecká 452, Letňany, 190 00 Praha 9

Jindřiška Vaňková, Místecká 452, Letňany, 199 00 Praha 99

Kateřina Vaňková, Místecká 452, Letňany, 199 00 Praha 99

VEŘEJNÁ VYHLÁŠKA

ROZHODNUTÍ

Městský úřad Rokytnice v Orlických horách, odbor výstavby a životního prostředí, jako stavební úřad příslušný dle § 13 odst. 1 písm. f) zákona č. 183/2006 Sb., o územním plánování a stavebním řádu, ve znění pozdějších předpisů (dále jen "stavební zákon"), rozhodl ve věci žádosti o vydání územního rozhodnutí o umístění stavby: Bartošovice v O.h., Neratov, pč59, Steinbach na pozemcích: stavební parcela parcelní číslo 57, pozemkové parcely parcelní číslo 320, 666/1 a 1186 v kat. území Neratov v Orlických horách a žádosti o vydání stavebního povolení pro stavbu: Bartošovice v O.h., Neratov, pč59, Steinbach na pozemcích: stavební parcely parcelní číslo 57, pozemkové parcely parcelní číslo 320, 666/1 a 1186 v kat. území Neratov v Orlických horách, kterou podal ČEZ Distribuce, a. s. (IČ - 24729035), Teplická 874/8, 405 02 Děčín IV - Podmokly takto:

I.

Podle § 79 stavebního zákona a § 9 vyhlášky č. 503/2006 Sb., o podrobnější úpravě územního řízení, veřejnoprávní smlouvy a územního opatření vydává

rozhodnutí o umístění stavby

pro stavbu: **Bartošovice v O.h., Neratov, pč59, Steinbach** na pozemcích: **stavební parcela parcelní číslo 57, pozemkové parcely parcelní číslo 320, 666/1 a 1186 v kat. území Neratov v Orlických horách.**

Rozšíření stávající distribuční sítě NN.

Pro umístění stavby se stanoví tyto podmínky:

1. Stavba bude umístěna na pozemcích parc. č. 57 (stavební), pozemkové parcely parc.č. 320, 666/1 a 1186 v k.ú. Neratov v Orlických horách, jak je zakresleno v situačním výkresu v M 1:1000, který je přílohou tohoto rozhodnutí.

2. Při výkopových pracích je třeba sejmut ornici odděleně od podorničí. Po ukončení prací bude dbáno, aby ornice tvořila zpět svrchní vrstvu pozemků.
3. Před zahájením zemních prací bude provedeno vytyčení všech podzemních sítí, aby nedošlo k jejich porušení.
4. Budou dodrženy podmínky vyjádření společnosti Telefónica O2 Czech Republic, a.s., č.j.: 134654/10 ze dne 6. 11. 2010:

I. Obecná ustanovení

- Stavebník, nebo jím pověřená třetí osoba, je povinen při provádění jakýchkoliv činností, zejména stavebních nebo jiných prací, při odstraňování havárií a projektování staveb, řídit se platnými právními předpisy, technickými a odbornými normami (včetně doporučených), správnou praxí v oboru stavebnictví a technologickými postupy a učinit veškerá opatření nezbytná k tomu, aby nedošlo k poškození nebo ohrožení sítě elektronických komunikací ve vlastnictví společnosti Telefónica O2 a je výslovně srozuměn s tím, že SEK jsou součástí veřejné komunikační sítě, jsou zajišťovány ve veřejném zájmu a jsou chráněny právními předpisy. Ochranné pásmo podzemního komunikačního vedení činí 1,5 m po stranách krajního vedení.
- Při jakékoliv činnosti v blízkosti vedení SEK je stavebník, nebo jím pověřená třetí osoba, povinen respektovat ochranné pásmo PVSEK a NVSEK tak, aby nedošlo k poškození nebo zamezení přístupu k SEK. Při křížení nebo souběhu činností se SEK je povinen řídit se platnými právními předpisy, technickými a odbornými normami (včetně doporučených), správnou praxí v oboru stavebnictví a technologickými postupy. Při jakékoliv činnosti ve vzdálenosti nejméně 1,5 m od krajního vedení vyznačené trasy PVSEK je povinen nepoužívat mechanizačních prostředků a nevhodného nářadí.
- Pro případ porušení kterékoliv z povinností stavebníka, nebo jím pověřené třetí osoby, založené „Podmínkami ochrany SEK společnosti Telefónica O2“ je stavebník, nebo jím pověřená třetí osoba, odpovědný za veškeré náklady a škody, které společnosti Telefónica O2 vzniknou porušením jeho povinností.

II. Součinnost stavebníka při činnostech v blízkosti SEK

- Započetí činnosti je stavebník, nebo jím pověřená třetí osoba, povinen oznámit POS. Oznámení dle předchozí věty je povinen učinit elektronicky či telefonicky na telefonní číslo shora uvedené, přičemž takové oznámení bude obsahovat číslo Vyjádření, k němuž se vztahují tyto podmínky.
- Před započetením zemních prací či jakékoliv jiné činnosti je stavebník, nebo jím pověřená třetí osoba, povinen zajistit vyznačení trasy PVSEK na terénu dle polohopisné dokumentace. S vyznačenou trasou PVSEK prokazatelně seznámí všechny osoby, které budou a nebo by mohly činnosti provádět.
- Stavebník, nebo jím pověřená třetí osoba, je povinen upozornit jakoukoliv třetí osobu, jež bude provádět zemní práce, aby zjistila nebo ověřila stranovou a hloubkovou polohu PVSEK příčnými sondami, a je srozuměn s tím, že možná odchylka uložení středu trasy PVSEK, stranová i hloubková, činí +/- 30 cm mezi skutečným uložením PVSEK a polohovými údaji ve výkresové dokumentaci.
- Při provádění zemních prací v blízkosti PVSEK je stavebník, nebo jím pověřená třetí osoba, povinen postupovat tak, aby nedošlo ke změně hloubky uložení nebo prostorového uspořádání PVSEK. Odkryté PVSEK je stavebník, nebo jím pověřená třetí osoba, povinen zabezpečit proti prověšení, poškození a odcizení.
- Při zjištění jakéhokoliv rozporu mezi údaji v projektové dokumentaci a skutečností je stavebník, nebo jím pověřená třetí osoba, povinen bez zbytečného odkladu zastavit práce a zjištění rozporu oznámit POS a v přerušovaných pracích pokračovat teprve poté, co od POS prokazatelně obdržel souhlas k pokračování v přerušovaných pracích.
- V místech, kde PVSEK vystupuje ze země do budovy, rozvaděče, na sloup apod. je stavebník nebo jím pověřená třetí osoba, povinen vykonávat zemní práce se zvýšenou mírou opatrnosti s ohledem na ubývající krytí nad PVSEK. Výkopové práce v blízkosti sloupů NVSEK je povinen provádět v takové vzdálenosti, aby nedošlo k narušení jejich stability a to vše za dodržení platných právních předpisů, technických a odborných norem (včetně doporučených), správné praxi v oboru stavebnictví a technologických postupů.
- Při provádění zemních prací, u kterých nastane odkrytí PVSEK, je povinen stavebník, nebo jím pověřená třetí osoba před zakrytím PVSEK vyzvat POS ke kontrole. Zához je oprávněn provést až poté, kdy prokazatelně obdržel souhlas POS.
- Stavebník, nebo jím pověřená třetí osoba, není oprávněn manipulovat s kryty kabelových komor a vstupovat do kabelových komor bez souhlasu společnosti Telefónica O2.
- Stavebník, nebo jím pověřená třetí osoba, není oprávněn trasu PVSEK mimo vozovku přejíždět vozidly nebo stavební mechanizací, a to až do doby, než PVSEK řádně zabezpečí proti mechanickému poškození. Stavebník, nebo jím pověřená třetí osoba, je povinen projednat s POS způsob mechanické ochrany trasy

PVSEK. Při přepravě vysokého nákladu nebo mechanizace pod trasou NVSEK je stavebník, nebo jím pověřená třetí osoba, povinen respektovat výšku NVSEK nad zemí.

- Stavebník, nebo jím pověřená třetí osoba, není oprávněn na trase PVSEK (včetně ochranného pásma) jakkoliv měřit niveletu terénu, vysazovat trvalé porosty ani měřit rozsah a konstrukci zpevněných ploch (např. komunikací, parkovišť, vjezdů aj.).
- Stavebník nebo jím pověřená třetí osoba, je povinen manipulační a skladové plochy zřizovat v takové vzdálenosti od NVSEK, aby činnosti na/v manipulačních a skladových plochách namohly být vykonávány ve vzdálenosti menší než 1 m od NVSEK.
- Stavebník, nebo jím pověřená třetí osoba, je povinen obrátit se na POS v průběhu stavby, a to ve všech případech, kdy by i nad rámec těchto „Podmínek ochrany SEK společnosti Telefónica O2“ mohlo dojít ke střetu stavby se SEK.
- Stavebník, nebo jím pověřená třetí osoba, není oprávněn užívat, přemísťovat a odstraňovat technologické, ochranné pomocné prvky SEK.
- Stavebník, nebo jím pověřená třetí osoba, není oprávněn bez předchozího projednání s POS jakkoliv manipulovat s případně odkrytými prvky SEK, zejména s ochrannou skříní optických spojek, optickými spojkami, technologickými rezervami či jakýmkoliv jiným zařízením SEK. Stavebník, nebo jím pověřená třetí osoba, je výslovně srozuměn s tím, že technologická rezerva představuje několik desítek metrů kabelu stočeného do kruhu a ochranou optické spojky je skříň o hraně cca 1m.
- Stavebník, nebo jím pověřená třetí osoba, je povinen každé poškození či krádež SEK ihned, nejpozději však do 24 hodin od okamžiku zjištění takové skutečnosti, oznámit POS. Stavebník, nebo jím pověřená třetí osoba, je povinen oznámení učinit na poruchové službě společnosti Telefónica O2, s telefonním číslem 800 184 084, pro oblast Praha lze užívat telefonní číslo 241 400 500.

III. Práce v objektech a odstraňování objektů

- Stavebník, nebo jím pověřená třetí osoba, je povinen před zahájením jakýchkoliv prací v objektu, kterými by mohl ohrozit stávající SEK, prokazatelně kontaktovat POS a zajistit u společnosti Telefónica O2 bezpečné odpojení SEK a bude-li to vyžadovat ochrana stávající SEK, je stavebník, nebo jím pověřená třetí osoba, povinen zabezpečit dočasné, případně trvalé přeložení SEK.
- Při provádění činností v objektu je stavebník, nebo jím pověřená třetí osoba, povinen v souladu s právními předpisy, technickými a odbornými normami (včetně doporučených), správnou praxí v oboru stavebnictví a technologickými postupy provést mimo jiné průzkum vnějších i vnitřních vedení SEK na omítce i pod ní.

IV. Součinnost stavebníka při přípravě stavby

- Pokud by činností stavebníka, nebo jím pověřené třetí osoby, k níž je třeba povolení správního orgánu dle zvláštního právního předpisu, mohlo dojít k ohrožení či omezení, je stavebník, nebo jím pověřená třetí osoba, povinen kontaktovat POS a předložit zakreslení SEK do příslušné dokumentace stavby (projektové, realizační, koordinační, atp.). V případě, že pro činnost stavebníka, nebo jím pověřené třetí osoby, není třeba povolení správního orgánu dle zvláštního právního předpisu, je stavebník, nebo jím pověřená třetí osoba, povinen předložit zakreslení trasy SEK i s příslušnými kótami do zjednodušené dokumentace (katastrální mapa, plánec), ze které bude zcela patrná míra dotčení SEK.
- Při projektování stavby, rekonstrukce či přeložky vedení a zařízení silových elektrických sítí, elektrických trakcí vlaků a tramvají, nejpozději však před zahájením správního řízení ve věci povolení stavby, rekonstrukce či přeložky vedení a zařízení silových elektrických sítí, elektrických trakcí vlaků a tramvají, je stavebník, nebo jím pověřená třetí osoba, povinen kontaktovat POS, předat dokumentaci stavby a výpočet nebezpečných a rušivých vlivů (včetně návrhu opatření) ke kontrole. Stavebník, nebo jím pověřená třetí osoba, není oprávněn do doby, než obdrží od POS vyjádření o správnosti výpočtu nebezpečných a rušivých vlivů, jakož i vyjádření k návrhu opatření, zahájit činnost, která by mohla způsobit ohrožení či poškození SEK. Způsobem uvedeným v předchozí větě je stavebník, nebo jím pověřená třetí osoba, povinen postupovat také při projektování stavby, rekonstrukce či přeložky produktovou s katodovou ochranou.
- Při projektování stavby, při rekonstrukci, která se nachází v ochranném pásmu radiových tras společnosti Telefónica O2 a překračuje výšku 15 m nad zemským povrchem, a to včetně dočasných objektů zařízení staveniště (jeřáby, konstrukce, atd.), nejpozději však před zahájením správního řízení ve věci povolení takové stavby, je stavebník, nebo jím pověřená třetí osoba, povinen kontaktovat POS za účelem projednání ochrany těchto radiových tras.
- Pokud se v zájmovém území stavby nachází podzemní silnoproudé vedení (NN) společnosti Telefónica O2 je stavebník, nebo jím pověřená třetí osoba, před zahájením správního řízení ve věci povolení správního orgánu k činnosti stavebníka, nebo jím pověřené třetí osoby, povinen kontaktovat POS.

- Pokud by budované stavby (produktovody, energovody aj.) svými ochrannými pásmy zasahovaly do prostoru stávajících tras a zařízení SEK, či do jejich ochranných pásem, je stavebník, nebo jím pověřená třetí osoba, povinen realizovat taková opatření, aby mohla být prováděna údržba a opravy SEK, a to i za použití otevřeného plamene a podobných technologií.

V. Přeložení SEK

- V případě nutnosti přeložení SEK nese stavebník, který vyvolal překládku nadzemního nebo podzemního vedení SEK, náklady nezbytné úpravy dotčeného úseku SEK, a to na úrovni stávajícího technického řešení.
- Stavebník, nebo jím pověřená třetí osoba, je povinen bez zbytečného odkladu poté, kdy zjistí potřebu přeložení SEK, nejpozději však před počátkem zpracování projektu stavby, která vyvolala nutnost přeložit SEK, konstatovat POS za účelem projednání podmínek přeložení SEK.
- Stavebník, nebo jím pověřená třetí osoba, je povinen uzavřít se společností Telefónica O2 "Smlouvu o provedení vynucené překládky SEK".

VI. Křížení a souběh se SEK

- Stavebník, nebo jím pověřená třetí osoba, je výslovně srozuměn s tím, že v případě, kdy hodlá umístit stavbu sjezdu či vjezdu, je povinen stavbu sjezdu či vjezdu umístit tak, aby metalické kabely SEK nebyly umístěny v hloubce menší jak 0,6 m a optické nebyly umístěny v hloubce menší jak 1 m. V opačném případě je stavebník, nebo jím pověřená třetí osoba, povinen kontaktovat POS.
 - Stavebník, nebo jím pověřená třetí osoba, je povinen v místech křížení technické infrastruktury tak, aby tyto byly umístěny výhradně pod SEK, přičemž SEK je povinen uložit do chráničky s přesahem minimálně 1 m na každou stranu od bodu křížení. Chráničku je povinen utěsnit a zamezit vnikání nečistot.
 - Stavebník, nebo jím pověřená třetí osoba, je povinen v místech křížení PVSEK s pozemními komunikacemi, parkovacími plochami, vjezdy atp. ukládat PVSEK v zákonných předpisy stanovené hloubce a chránit PVSEK chráničkami s přesahem minimálně 0,5 m na každou stranu od hrany křížení. Chráničku je povinen utěsnit a zamezit vnikání nečistot.
 - Stavebník, nebo jím pověřená třetí osoba, je povinen základy (stavby, opěrné zdi, podezdívky apod.) umístit tak, aby dodržel minimální vodorovný odstup 1,5 m od krajního vedení PVSEK.
 - Stavebník, nebo jím pověřená třetí osoba, není oprávněn trasy PVSEK zabetonovat.
 - Stavebník, nebo jím pověřená třetí osoba, je při křížení a souběhu stavby nebo sítě technické infrastruktury a kabelovodem, povinen zejména:
 - v případech, kdy plánované stavby nebo trasy sítě technické infrastruktury budou umístěny v blízkosti kabelovodu ve vzdálenosti menší než 2 m nebo při křížení kabelovodu ve vzdálenosti menší než 0,5 m nad nebo kdekoli pod kabelovodem, předložit POS a následně s POS projednat zakreslení v příčných řezech,
 - do příčného řezu zakreslit také profil kabelové komory v případě, kdy jsou sítě technické infrastruktury či stavby umístěny v blízkosti kabelové komory ve vzdálenosti kratší než 2 m,
 - neumisťovat nad trasou kabelovodu v podélném směru sítě technické infrastruktury,
 - předložit POS vypracovaný odborný statický posudek včetně návrhu ochrany tělesa kabelovodu pod stavbou, ve vjezdu nebo pod zpevněnou plochou,
 - nezakrývat vstupy do kabelových komor, a to ani dočasně,
 - projednat, nejpozději ve fázi projektové přípravy, s POS jakékoliv výkopové práce, které by mohly být vedeny v úrovni či pod úrovní kabelovodu nebo kabelové komory,
 - projednat s POS veškeré případy, kdy jsou trajektorie podvrtnů a protlaků ve vzdálenosti bližší než 1,5 m od kabelovodu.
5. Budou dodrženy podmínky vyjádření společnosti ČEZ Distribuce, a.s., zn.: 001028493574 ze dne 2. 8. 2010: V uvedeném zájmovém území se nachází nebo zasahuje ochranným pásmem energetické zařízení v majetku ČEZ Distribuce, a. s., které je chráněno ochranným pásmem podle § 46 zákona Č. 458/2000 Sb. (energetický zákon) v platném znění nebo technickými normami, zejména PNE 33 3301 a ČSN EN 50423-1. Přibližný průběh tras zasíláme v příloze, přičemž v trase kabelového vedení může být uloženo několik kabelů. Zakreslené polohy zařízení v příloze jsou pouze informativní a je povinností stavebníka požádat o jejich vytyčení prostřednictvím Zákaznické linky 840 840 840, která je Vám k dispozici 24 hodin denně, 7 dní v týdnu. V případě, že uvažovaná akce nebo činnost zasáhne do ochranného pásma nadzemních vedení, nebo bude po vytyčení zjištěno, že zasahuje do ochranného pásma podzemních vedení, je nutné požádat prostřednictvím Zákaznické linky o souhlas s činností v ochranném pásmu. Upozorňujeme Vás rovněž, že v zájmovém území se může nacházet energetické zařízení, které není v majetku společnosti ČEZ Distribuce, a. s. (např. přívodní vedení v majetku odběratelů, vedení v majetku ČEPS, telekomunikační zařízení společnosti ČEZ ICT Services, a. s., atd.). Pokud dojde k obnažení kabelového

vedení nebo k poškození energetického zařízení, kontaktujte prosím naši Poruchovou linku 840 850 860, která je Vám k dispozici 24 hodin denně, 7 dní v týdnu.

6. Budou dodrženy podmínky souhlasu společnosti ČEZ Distribuce, a.s., zn.: 1036291884 ze dne 9. 8. 2011:

Při provádění činností v blízkosti zařízení distribuční soustavy a v jejich ochranných pásmech nesmí být prováděny činnosti, které by mohly mít za následek ohrožení života, zdraví či majetku osob, bezpečnosti a spolehlivosti provozu elektrického zařízení distribuční soustavy nebo znemožňující či podstatně znesnadňující jeho údržbu. Při provádění činností v blízkosti zařízení elektrizační soustavy a v jejich ochranných pásmech, které mohou ohrozit tato zařízení, je provádějící subjekt povinen učinit veškerá opatření, aby touto činností nedošlo k poškození elektrického zařízení, zejména tím, že zajistí:

- Uvědomění ČEZ – Distribuční služby Svitavy o zahájení povolené činnosti nejméně 15 dnů předem, a to pracovníků ČEZ – Distribuce: p. Němec (tel. č. 492 110 460). Všichni pracovníci provádějící činnosti musí být prokazatelně poučeni o práci v blízkosti nebo v ochranném pásmu elektrického zařízení a seznámeni s polohou zařízení.
- V ochranném pásmu nesmí být zřizovány žádné stavby, skládky materiálu, zeminy, hořlavých nebo výbušných látek ani s takovými látkami manipulováno bez souhlasu ČEZ – Distribuce.
- Každé poškození elektrického zařízení distribuční soustavy musí být neprodleně ohlášeno pracovníkům ČEZ - Distribuce.
- Po dobu provádění činnosti i po jejím skončení musí být zajištěn volný přístup a příjezd k elektrickému zařízení distribuční soustavy pro pracovníky a vozidla ČEZ - Distribuce. Ohlášení ukončení činnosti na pracoviště ČEZ - Distribuce.

V ochranném pásmu vrchního vedení vn je zakázána práce s mechanizačními prostředky. Nesmí dojít k přiblížení k vodiči vrchního vedení vn 35 kV na vzdálenost kratší než 10 metrů. V opačném případě nutno požádat o vypnutí vrchního vedení.

Venkovní vedení vn:

- Stavební činnosti nesmí dojít zejména ke snížení vzdálenosti vodičů od země, stavebních objektů a konstrukcí pod hodnoty stanovené ČSN 33 3301, k narušení stability a pevnosti podpěrných bodů nebo poškození uzemnění.
- Veškerá činnost osob a mechanismů musí být v souladu s ČSN 34 3108 a jen po dobu nezbytně nutnou. Nelze-li tuto podmínku z vážných důvodů splnit (práce s jeřábem a jinými lanovými mechanismy v ochranném pásmu apod.), musí být el. zařízení vypnuto a pracoviště zajištěno. O vypnutí a zajištění pracoviště nutno požádat minimálně 21 dní předem pracovníky ČEZ-Distribuce. Platnost tohoto souhlasu je 1 rok ode dne doručení žadateli. Nepozbývá však platnosti, bude-li realizace povolené činnosti v ochranném pásmu zahájena do 12 měsíců ode dne doručení žadateli. Souhlas s umístěním stavby do ochranného pásma platí po dobu životnosti stavby.

7. Budou dodrženy podmínky vyjádření Lesů ČR, s.p., Lesní správa Rychnov nad Kněžnou, zn. LCR165/000325/2011 ze dne 4. 8. 2011: Stavba musí být geodeticky zaměřena a nesmí se dotknout pozemků ve vlastnictví ČR s právem hospodařit pro LČR, s.p. Hradec Králové. Při vlastní realizaci musí být dodržen zákon 289/95 Sb., zvláště pak § 20 (zákaz manipulace s otevřeným ohněm do 50 m od kraje lesa). Stavbou nesmí být dotčen žádný lesní pozemek, lesní porost ani jeho nadzemní i podzemní části. Stavba musí být provedena dle zákonných norem a v souladu s projektovou dokumentací. Pozemky po stavbě musí být uvedeny do původního stavu, výkopky musí být ukládány do kontejnerů a pak vyvezeny na řízenou skládku (TDO, či TPO), v žádném případě odpad ze stavby nesmí být odkládán na okolní terén, dle zák.č.185/2001 Sb. (o odpadech). V případě vzniku jakýchkoliv škod na majetku ČR – s právem hospodařit pro LČR, a.s.p. Hradec Králové bude uplatňováno po investrovi.

8. Budou dodrženy podmínky závazného stanoviska SCHKO Orlické hory, Rychnov nad Kněžnou, č.j.:00716/OH/2011 ze dne 18. 4. 2011: Při průchodu zemního kabelového vedení NN poblíž volně rostoucí zeleně nebudou poškozovány dřeviny a jejich kořeny silnější než 5 cm. Případný přebytečný materiál z výkopu nebude ukládán do přírodního prostředí CHKO Orlické hory a bude odvezen mimo CHKO Orlické hory na místa k tomu určená. Terén a pozemky narušené a dotčené stavební činností je třeba uvést do původního stavu, rozježděná místa zvláště v mokřích lokalitách upravit a provést opatření k zamezení vzniku eroze, především na svazích.

9. Vlastníci dotčených pozemků a dále vlastníci sousedních pozemků a nemovitostí budou s dostatečným časovým předstihem prokazatelně informováni o zahájení prací a bude jim zajištěn přístup k jejich nemovitostem a pozemkům.

Rozhodnutí o námitkách účastníků řízení:

Námitka účastníka řízení Ing. Jaroslava Futery ze dne 2. 9. 2011 ve znění:

Již několik let žádáme o zvýšení příkonu k objektu č.p. 78 Neratov. Naši žádosti dosud vyhověno nebylo. Realizaci navrženého připojení dalších objektů z vedení k č.p. 78 lze předpokládat další zhoršení napěťových poměrů v síti NN. Požadujeme řešení této problematiky komplexně ne pouze dílčím napojením dalších objektů bez celkové rekonstrukce sítě.

Námitce se nevyhovuje.

Námitka účastníka řízení Ing. Jaroslava Futery ze dne 2. 9. 2011, ve znění:

V případě realizace požadujeme zajištění přístupu k č.p. 78 Neratov.

Námitce se vyhovuje podmínkou č. 9 rozhodnutí o umístění stavby.

Námitka účastníků řízení Petra Vaňka a Jindřišky Vaňkové ze dne 2. 9. 2011 ve znění:

Požadujeme, aby nebyla narušena podzemní vedení v trase-viz doložený náčrtek.

Námitce se vyhovuje podmínkou č. 3 rozhodnutí o umístění stavby.

Námitka účastníků řízení Petra Vaňka a Jindřišky Vaňkové ze dne 2. 9. 2011 ve znění:

Žádáme o sdělení termínu zahájení prací s dostatečným časovým předstihem.

Námitce se vyhovuje podmínkou č. 9 rozhodnutí o umístění stavby.

Účastníci řízení podle § 27 odst. 1 zákona č. 500/2004 Sb., správní řád, ve znění pozdějších předpisů (dále jen "správní řád"):

ČEZ Distribuce, a. s. (IČ - 24729035), Teplická 874/8, 405 02 Děčín IV - Podmokly

II.

Podle § 115 stavebního zákona a § 5 a 6 vyhlášky č. 526/2006 Sb., kterou se provádějí některá ustanovení stavebního zákona ve věcech stavebního řádu

povoluje

stavbu: **Bartošovice v O.h., Neratov, pč59, Steinbach** na pozemcích: stavební **parcela parcelní číslo 57, pozemkové parcely parcelní číslo 320, 666/1 a 1186 v kat. území Neratov v Orlických horách** v rozsahu projektové dokumentace, ověřené při stavebním řízení, ze které vyplývají hlavní technické detaily provedení a umístění stavby, členění na objekty, užívání jednotlivých prostor, ale i rozsah záboru staveniště, organizace výstavby, splnění požadavků daných zvláštními předpisy, atd.

Stavba bude obsahovat:

Rozšíření stávající distribuční sítě NN:

Z betonového sloupu J 9/3, kterým bude nahrazen stávající dřevěný sloup na p.p.č. 320 k.ú. Neratov v Orlických horách bude proveden svod kabelem AYKY-J 4x50 mm² do rozpojovací skříně pro venkovní vedení SV101/NSF1W, ze které bude kabel AYKY-J 4x50mm² sveden do země a dále povede zemí v kabelové chráničce po p.p.č. 1186 k.ú. Neratov v Orlických horách na st.p.č. 57 k.ú. Neratov v Orlických horách, kde bude kabelem prosmyčkována přípojková skříň v piliři SS100/NKE1P. Kabel dále povede pozemkem p.č. 1186 k.ú. Neratov v Orlických horách na p.p.č. 666/1 k.ú. Neratov v Orlických horách, kde bude ukončen v nové přípojkové skřini v piliři SS100/NKE1P. Přípojkové skříně budou umístěny pro budoucí nové odběry.

Pro provedení stavby se stanoví tyto podmínky:

1. Stavba bude provedena podle projektové dokumentace zpracované Ing. Michalem Markem, autorizovaným technikem pro techniku prostředí staveb, spec. elektrotechnická zařízení (ČKAIT 0601660) ověřené ve stavebním řízení. Případné změny a nesmí být provedeny bez předchozího projednání se stavebním úřadem.
2. Stavba bude prováděna dodavatelsky stavebním podnikatelem vybraným na základě výběrového řízení. Termín zahájení stavby, název, sídlo a oprávnění k předmětné činnosti bude předloženo stavebnímu úřadu před zahájením stavebních prací.

3. Před zahájením stavby bude na viditelném místě u vstupu na staveniště umístěn štítek „Stavba povolena“, který obdrží stavebník, jakmile toto rozhodnutí nabude právní moci. Štítek musí být chráněn před povětrnostními vlivy, aby údaje na něm uvedené zůstaly čitelné a bude ponechán na místě stavby do dokončení stavby.
4. Při provádění stavby budou dodržena ustanovení zákona č. 309/2006 Sb. (zákon o zajištění dalších podmínek bezpečnosti a ochrany zdraví při práci) a nařízení vlády č. 591/2006 Sb. (o bližších minimálních požadavcích na bezpečnost a ochranu zdraví při práci na staveništích). Dále budou dodržena ustanovení vyhlášky č. 268/2009 Sb., o technických požadavcích na stavby a příslušné technické normy.
5. Před zahájením stavby zajistí stavebník nové, platné vyjádření ČEZ Distribuce, a.s. k existenci energetického zařízení společnosti.
6. Případná poškození veřejného nebo soukromého majetku vzniklá v souvislosti s výstavbou předmětné stavby hradí stavebník.
7. Po dokončení stavby bude vypracována dokumentace skutečného provedení stavby.
8. Stavebník v souladu s ust. § 152 odst. 3 písm. c) stavebního zákona zajistí, aby na stavbě nebo staveništi byla k dispozici ověřená dokumentace stavby a všechny doklady týkající se provádění stavby nebo její změny, popř. jejich kopie.
9. Stavebník zajistí seznámení zhotovitele stavby s obsahem tohoto rozhodnutí, zejména s jeho podmínkami.
10. Stavba bude dokončena do **31. 12. 2012.**

Městský úřad Rokytnice v Orlických horách, odbor výstavby a životního prostředí v souladu s ustanovením § 115 odst. 1 stavebního zákona stanoví, že stavbu lze užívat jen na základě kolaudačního souhlasu podle § 122 stavebního zákona. Stavebník je po dokončení stavby povinen podat stavebnímu úřadu žádost o vydání kolaudačního souhlasu. Obsahové náležitosti této žádosti stanoví příloha č. 5 vyhlášky č. 526/2006 Sb., kterou se provádějí některá ustanovení stavebního zákona ve věcech stavebního řádu (dále jen „vyhláška“), jakožto i přílohy v části B žádosti.

Rozhodnutí o námitkách účastníků řízení:

Námítky nebyly vzneseny.

Účastníci řízení podle § 27 odst. 1 zákona č. 500/2004 Sb., správní řád, ve znění pozdějších předpisů (dále jen "správní řád"):

ČEZ Distribuce, a. s. (IČ - 24729035), Teplická 874/8, 405 02 Děčín IV - Podmokly

Vzhledem k tomu, že výroky tohoto rozhodnutí vydaného ve spojeném řízení se vzájemně podmiňují, stavební úřad ve smyslu ustanovení § 74 správního řádu stanoví, že výroková část II (vztahující se k povolení stavby) nabude vykonatelnosti nejdříve dnem, kdy se stane pravomocnou výroková část I (vztahující se k umístění stavby).

Odůvodnění

Městský úřad Rokytnice v Orlických horách, odbor výstavby a životního prostředí obdržel dne 27. 6. 2011 žádost o vydání územního rozhodnutí o umístění stavby a žádost o vydání stavebního povolení. Žádost i byl y přede psaným způsobem doloženy. Současně byla doložena tato rozhodnutí, vyjádření, souhlasy:

- Závažné stanovisko Městského úřadu Rychnov nad Kněžnou, odboru výstavby a životního prostředí, zn. ŽP-9647/11-20/2011/Zs ze dne 6. 4. 2011
- Závažné stanovisko Správy chráněné krajinné oblasti Orlické hory, Rychnov nad Kněžnou, č.j.: 00716/OH/2011 ze dne 18. 4. 2011
- Vyjádření Obce Bartošovice v Orlických horách, zn. 124/2010, ze dne 4. 8. 2010
- Vyjádření společnosti RWE Distribuční služby, s.r.o., zn. 2760/10/133 ze dne 9. 8. 2010
- Vyjádření společnosti Telefónica O2 Czech Republic, a.s., č.j.: 134654/10 6. 11. 2010
- Vyjádření společnosti ČEZ Distribuce, a.s., zn. 001028493574 ze dne 2. 8. 2010
- Souhlas společnosti ČEZ Distribuce, a.s. s prováděním činnosti v ochranném pásmu zařízení ES

Městský úřad Rokytnice v Orlických horách, odbor výstavby a životního prostředí dne 28. 7. 2011 rozhodl usnesením v souladu s ustanovením § 78 odst. 1 stavebního zákona a § 140 odst. 1 správního řádu o spojení územního řízení o umístění stavby se stavebním řízením a projednání žádosti ve společném řízení.

Městský úřad Rokytnice v Orlických horách, odbor výstavby a životního prostředí opatřením ze dne 28. 7. 2011 oznámil podle § 87 odst. 1 a § 112 odst. 1 stavebního zákona zahájení spojeného územního řízení o umístění stavby a stavebního řízení a nařídil veřejné ústní jednání spojené na den: 2. 9. 2011 (pátek) konané v kanceláři Odboru výstavby a

životního prostředí Městského úřadu Rokytnice v Orlických horách. Námitky účastníků řízení a závazná stanoviska dotčených orgánů mohly být uplatněny nejpozději při veřejném ústním jednání. O průběhu ústního jednání byl sepsán protokol.

Odůvodnění výroku I

Stanovení okruhu účastníků řízení:

Při vymezování okruhu účastníků řízení dospěl Městský úřad Rokytnice v Orlických horách, odbor výstavby a životního prostředí k závěru, že právní postavení účastníka řízení v souladu s ust. § 85 stavebního zákona v daném případě přísluší (vedle žadatele a obce, na jejímž území má být požadovaný záměr uskutečněn) pouze vlastníkům pozemků (a stavbám na nich), na kterých má být požadovaný záměr uskutečněn: stavební parcela parcelní číslo 57, pozemkové parcely parcelní číslo 320, 666/1 a 1186 vše v kat. území Neratov v Orlických horách, a dále osobám, které mají vlastnické nebo jiné věcné právo k sousedním pozemkům (a stavbám na nich): stavební parcely parcelní číslo 55, pozemkové parcely parcelní číslo 587/7, 612/3, 620/1, 637/2, 637/3, 644, 648, 660, 663, 1185/1 a 1233/2 v kat. území Neratov v Orlických horách a vlastníkům anebo správcům stávajících toků vedení technické a dopravní infrastruktury, dotčených předmětnou stavbou. Vlastnictví ani jiná práva k dalším (vzdálenějším) nemovitostem nemohou být tímto rozhodnutím přímo dotčena. Vzhledem k tomu, že v průběhu řízení došlo k výmazu věcného břemene k dotčenému pozemku parc. č. 320 kat. území Neratov v Orlických horách ve prospěch Jozefa Rozborila, Jiráskova 845, 517 54 Vamberk nebyl již zahrnut do okruhu účastníků řízení tohoto rozhodnutí.

Vypořádání s námitkami účastníků řízení:

V průběhu řízení byly vzneseny námitky účastníků řízení: Ing. Jaroslava Futery, Petra Vaňka a Jindřišky Vaňkové. Ing. Jaroslav Futera vznesl námitky týkající se požadavku řešení problematiky špatných napěťových poměrů a požadavku zajištění přístupu k č.p. Neratov. Žadatel doložil vyjádření společnosti ČEZ Distribuce, a.s. ke kolísání napětí v síti nn – Neratov. Z doloženého vyjádření vyplývá, že na vývodu vrchního vedení NN z TS RK 0347 v obci Neratov byla ČEZ Distribučními službami, s.r.o. (pracoviště Hradec Králové) prováděna v průběhu měsíce dubna 2011 kontrolní měření. Konkrétně se jednalo o odběrná místa: Ing. Jaroslav Futera, Neratov 78 – Mgr. Aleš Němec, Neratov 097- JUDr. Jiří Fuks, Neratov E103. Výsledky měření prokázaly, že napětí v distribuční síti jsou v souladu s normalizovaným napětím dle ČSN IEC 38, což bylo doloženo výše uvedeným vyjádřením. Z tohoto důvodu nebylo námitce vyhověno. Námitce týkající se požadavku zajištění přístupu k během provádění prací objektu č. p. 78 bylo vyhověno podmínkou č. 9 rozhodnutí o umístění stavby.

Petr Vaněk a Jindřiška Vaňková vznesly námitky týkající se zachování stávajících vedení v trase prací a požadavku o včasné sdělení termínu zahájení prací. Námitkám bylo vyhověno podmínkami č. 3 a č. 9 rozhodnutí o umístění stavby. Zákres podzemních vedení byl přiložen k projektové dokumentaci.

Vyhodnocení připomínek veřejnosti:

V průběhu řízení nebyly vzneseny žádné připomínky.

Seznam všech účastníků řízení:

ČEZ Distribuce, a. s., Obec Bartošovice v Orlických horách, Lesy České republiky, s.p., Ing. Jaroslav Futera, Ing. arch. Dagmar Futerová, Michal Linda, Julie Lindová, Robin Polden, Karel Steinbach, MgA. Marcela Steinbachová, Bc. Petr Suchár, Telefónica O2 Czech Republic, a.s., Petr Vaněk, Jindřiška Vaňková, Kateřina Vaňková.

Městský úřad Rokytnice v Orlických horách, odbor výstavby a životního prostředí v průběhu spojeného územního řízení o umístění stavby a stavebního řízení posoudil žádost o vydání územního rozhodnutí o umístění stavby a stavebního povolení z hledisek uvedených v § 90 stavebního zákona a zjistil, že pro území, jehož se návrh týká, je zpracována územně plánovací dokumentace – územní plán Obce Bartošovice v Orlických horách a záměr je v souladu s vydanou územně plánovací dokumentací, s cíli a úkoly územního plánování, zejména s charakterem území, s požadavky na ochranu architektonických a urbanistických hodnot v území, s požadavky stavebního zákona a jeho prováděcích předpisů, zejména s vyhláškou č. 501/2006 Sb., o obecných požadavcích na využívání území, s požadavky na veřejnou dopravní a technickou infrastrukturou, s požadavky zvláštních právních předpisů a se stanovisky dotčených orgánů podle zvláštních předpisů (popř. s výsledkem řešení rozporů), neboť požadavky dotčených orgánů, vztahující se k další přípravě a realizaci záměru a zejména pro projektovou přípravu stavby, byly zkoordinovány a zahrnuty do podmínek tohoto rozhodnutí, a s ochranou práv a právem chráněných zájmů účastníků řízení.

Městský úřad Rokytnice v Orlických horách, odbor výstavby a životního prostředí v průběhu spojeného územního řízení o umístění stavby a stavebního řízení neshledal důvody bránící vydání tohoto rozhodnutí, rozhodl proto způsobem uvedeným ve výroku.

Toto územní rozhodnutí platí dva roky ode dne kdy nabude právní moci. Územní rozhodnutí pozbývá platnosti též dnem, kdy stavební úřad obdržel sdělení žadatele, že upustil od záměru, ke kterému se rozhodnutí vztahuje; to neplatí, byla-li realizace záměru již zahájena.

Odůvodnění výroku II

Stanovení okruhu účastníků řízení:

Při vymezování okruhu účastníků řízení dospěl Městský úřad Rokytnice v Orlických horách, odbor výstavby a životního prostředí k závěru, že právní postavení účastníka řízení v souladu s ust. § 109 stavebního zákona v daném případě přísluší stavebníkovi, vlastníkům pozemků a vlastníkům staveb na pozemcích, na kterých má být stavba prováděna, anebo tomu, kdo má k těmto pozemkům nebo stavbám právo odpovídající věcnému břemenu a jejich práva mohou být navrhovanou stavbou přímo dotčena: stavební parcela parcelní číslo 57, pozemkové parcely parcelní číslo 320, 666/1 a 1186 vše v kat. území Neratov v Orlických horách. Účastníky řízení jsou dále vlastníci sousedních pozemků nebo staveb na nich, může-li být jejich vlastnické právo navrhovanou stavbou přímo dotčeno: stavební parcela parcelní číslo 55, pozemkové parcely parcelní číslo 587/7, 612/3, 620/1, 637/2, 637/3, 644, 648, 660, 663, 1185/1 a 1233/2 vše v kat. území Neratov v Orlických horách. Vlastnictví ani jiná práva k dalším (vzdálenějším) nemovitostem nemohou být tímto rozhodnutím přímo dotčena. Vzhledem k tomu, že v průběhu řízení došlo k výmazu věcného břemene k dotčenému pozemku parc. č. 320 kat. území Neratov v Orlických horách ve prospěch Jozefa Rozborila, Jiráskova 845, 517 54 Vamberk nebyl již zahrnut do okruhu účastníků řízení tohoto rozhodnutí.

Vypořádání s námitkami účastníků řízení:

V průběhu řízení nebyly vzneseny žádné námitky.

Městský úřad Rokytnice v Orlických horách, odbor výstavby a životního prostředí v průběhu stavebního řízení posoudil žádost o vydání stavebního povolení z hledisek uvedených § 111 stavebního zákona, projednal ji s účastníky řízení a s dotčenými orgány a posoudil shromážděná stanoviska. Zjistil, že projektová dokumentace je zpracována v souladu s územně plánovací dokumentací, je úplná přehledná, byla zpracována oprávněnou osobou a splňuje obecné technické požadavky na výstavbu. Je zajištěn příjezd ke stavbě. Uskutečněním stavby nejsou ohroženy veřejné zájmy ani nepřiměřeně omezena či ohrožena práva a oprávněné zájmy účastníků řízení.

Seznam všech účastníků řízení:

ČEZ Distribuce, a. s., Obec Bartošovice v Orlických horách, Lesy České republiky, s.p., Ing. Jaroslav Futera, Ing. arch. Dagmar Futerová, Michal Linda, Julie Lindová, Robin Polden, Karel Steinbach, MgA. Marcela Steinbachová, Bc. Petr Suchár, Telefónica O2 Czech Republic, a.s., Petr Vaněk, Jindřiška Vaňková, Kateřina Vaňková.

Městský úřad Rokytnice v Orlických horách, odbor výstavby a životního prostředí v průběhu stavebního řízení neshledal důvody bránící vydání tohoto rozhodnutí, rozhodl proto způsobem uvedeným ve výroku.

Rozhodnutí o umístění stavby a stavební povolení je dle § 73 odst. 2 správního řádu je závazné i pro právní nástupce účastníků řízení.

Poučení

Poučení k výroku I

Proti tomuto výroku se podle ustanovení § 81 odst. 1, § 83 odst. 1 a § 86 odst. 1 správního řádu mohou účastníci řízení odvolat ve lhůtě 15 dnů ode dne jeho oznámení (prvním dnem lhůty je den následující po dni oznámení rozhodnutí) podáním učiněným u zdejšího stavebního úřadu. Rozhoduje o něm Krajský úřad Královéhradeckého kraje, Hradec Králové.

Poučení k výroku II

Proti tomuto výroku se podle ustanovení § 81 odst. 1, § 83 odst. 1 a § 86 odst. 1 správního řádu mohou účastníci

řízení odvolat ve lhůtě 15 dnů ode dne jeho oznámení (prvním dnem lhůty je den následující po dni oznámení rozhodnutí) podáním učiněným u zdejšího stavebního úřadu. Rozhoduje o něm Krajský úřad Královéhradeckého kraje, Hradec Králové.

Stavba nesmí být zahájena, dokud stavební povolení nenabude právní moci. Stavební povolení pozbývá platnosti, jestliže stavba nebude zahájena do 2 let ode dne, kdy nabylo právní moci.

Stavební povolení se vztahuje pouze na prodloužení stávající distribuční sítě NN. Jednotlivé přípojky k nově napojovaným objektům nejsou součástí tohoto rozhodnutí a podléhají samostatnému povolení.



Milan Hock, Ing.
vedoucí odboru výstavby a životního prostředí

Tento dokument musí být vyvěšen na úřední desce po dobu 15 dnů, 15. den je posledním dnem oznámení.

Datum vyvěšení: 26-10-2011

Datum sejmutí:

Současně úřad pro vyvěšení a podání zprávy o vyvěšení potvrzuje, že tato písemnost byla zveřejněna způsobem umožňujícím dálkový přístup, podle věty druhé § 25 odst. 2 zákona 500/2004 Sb. (správní řád).



Podpis oprávněné osoby, potvrzující vyvěšení
Razítko:

Podpis oprávněné osoby, potvrzující sejmutí
Razítko:

Rozdělovník

Účastníci řízení - územní řízení o umístění stavby

Doručení jednotlivě:

VYPRAVENO DNE:

19-10-2011

ČEZ Distribuce, a. s., Teplická 874/8, 405 02 Děčín IV - Podmokly, prostřednictvím zástupce: Michal Marek,
Slovenská 1021, Lanškroun - Žichlínské předměstí, 563 01 Lanškroun
Obec Bartošovice v Orlických horách, Bartošovice v Orlických horách, 517 61 Rokytnice v Orlických horách

Doručení veřejnou vyhláškou:

Ing. Jaroslav Futera, Nová 224, Velké Zboží, 290 01 Poděbrady
Ing.arch. Dagmar Futerová, Bartošovice v Orlických horách 78, 517 61 Rokytnice v Orlických horách
Michal Linda, Husova 1491, 263 01 Dobříš
Julie Lindová, Husova 1491, 263 01 Dobříš
Karel Steinbach, Londýnská 136/54, Vinohrady, 120 00 Praha 2
MgA. Marcela Steinbachová, Jana Masaryka 946/42, Vinohrady, 120 00 Praha 2
Bc. Petr Suchár, Neratov 83, Bartošovice v Orlických horách, 517 61 Rokytnice v Orlických horách
Petr Vaněk, Místecká 452, Letňany, 190 00 Praha 9
Jindřiška Vaňková, Místecká 452, Letňany, 199 00 Praha 99
Kateřina Vaňková, Místecká 452, Letňany, 199 00 Praha 99
Lesy České republiky, s.p., Přemyslova 1106, 501 68 Hradec Králové
ČEZ Distribuce, a. s., Teplická 874/8, 405 02 Děčín IV - Podmokly
Telefónica O2 Czech Republic, a.s., Za Brumlovkou 266/2, 140 22 Praha 4

Účastníci řízení - stavební řízení

Doručení jednotlivě:

ČEZ Distribuce, a. s., Teplická 874/8, 405 02 Děčín IV - Podmokly, prostřednictvím zástupce: Michal Marek, Slovenská 1021, Lanškroun - Žichlínské předměstí, 563 01 Lanškroun
Obec Bartošovice v Orlických horách, Bartošovice v Orlických horách, 517 61 Rokytnice v Orlických horách
Lesy České republiky, s.p., Přemyslova 1106, 501 68 Hradec Králové
ČEZ Distribuce, a. s., Teplická 874/8, 405 02 Děčín IV - Podmokly
Telefónica O2 Czech Republic, a.s., Za Brumlovkou 266/2, 140 22 Praha 4
Ing. Jaroslav Futera, Nová 224, Velké Zboží, 290 01 Poděbrady
Ing.arch. Dagmar Futerová, Bartošovice v Orlických horách 78, 517 61 Rokytnice v Orlických horách
Michal Linda, Husova 1491, 263 01 Dobříš
Julie Lindová, Husova 1491, 263 01 Dobříš
Karel Steinbach, Londýnská 136/54, Vinohrady, 120 00 Praha 2
MgA. Marcela Steinbachová, Jana Masaryka 946/42, Vinohrady, 120 00 Praha 2
Bc. Petr Suchár, Neratov 83, Bartošovice v Orlických horách, 517 61 Rokytnice v Orlických horách
Petr Vaněk, Místecká 452, Letňany, 190 00 Praha 9
Jindřiška Vaňková, Místecká 452, Letňany, 199 00 Praha 99
Kateřina Vaňková, Místecká 452, Letňany, 199 00 Praha 99

Úřady pro vyvěšení a podání zprávy o datu vyvěšení a sejmutí (doručení jednotlivě)

Městský úřad Rokytnice v Orlických horách, náměstí Jindřicha Šimka 3, 517 61 Rokytnice v Orlických horách
Obecní úřad Bartošovice v Orlických horách, Bartošovice v Orlických horách, 517 61 Rokytnice v Orlických horách


Dotčené orgány (doručení jednotlivě)

Agentura ochrany přírody a krajiny České republiky Správa chráněné krajinné oblasti Orlické hory a Krajské středisko Hradec Králové se sídlem v Rychnově nad Kněžnou, Dobrovského 332, 516 01 Rychnov nad Kněžnou
Městský úřad Rychnov nad Kněžnou, odbor výstavby a životního prostředí, Havlíčkova 136, 516 01 Rychnov nad Kněžnou

Správní poplatek, vyměřený podle zákona č. 634/2004 Sb., o správních poplatcích, ve znění pozdějších předpisů, položky 17 odst. 1 písm.i) sazebníku ve výši 3 000,- Kč byl zaplacen 10. 8. 2011.

Přílohy:

- ověřený situační výkres
- ověřená projektová dokumentace pro stavebníka a Obec Bartošovice v Orlických horách (po nabytí právní moci rozhodnutí)

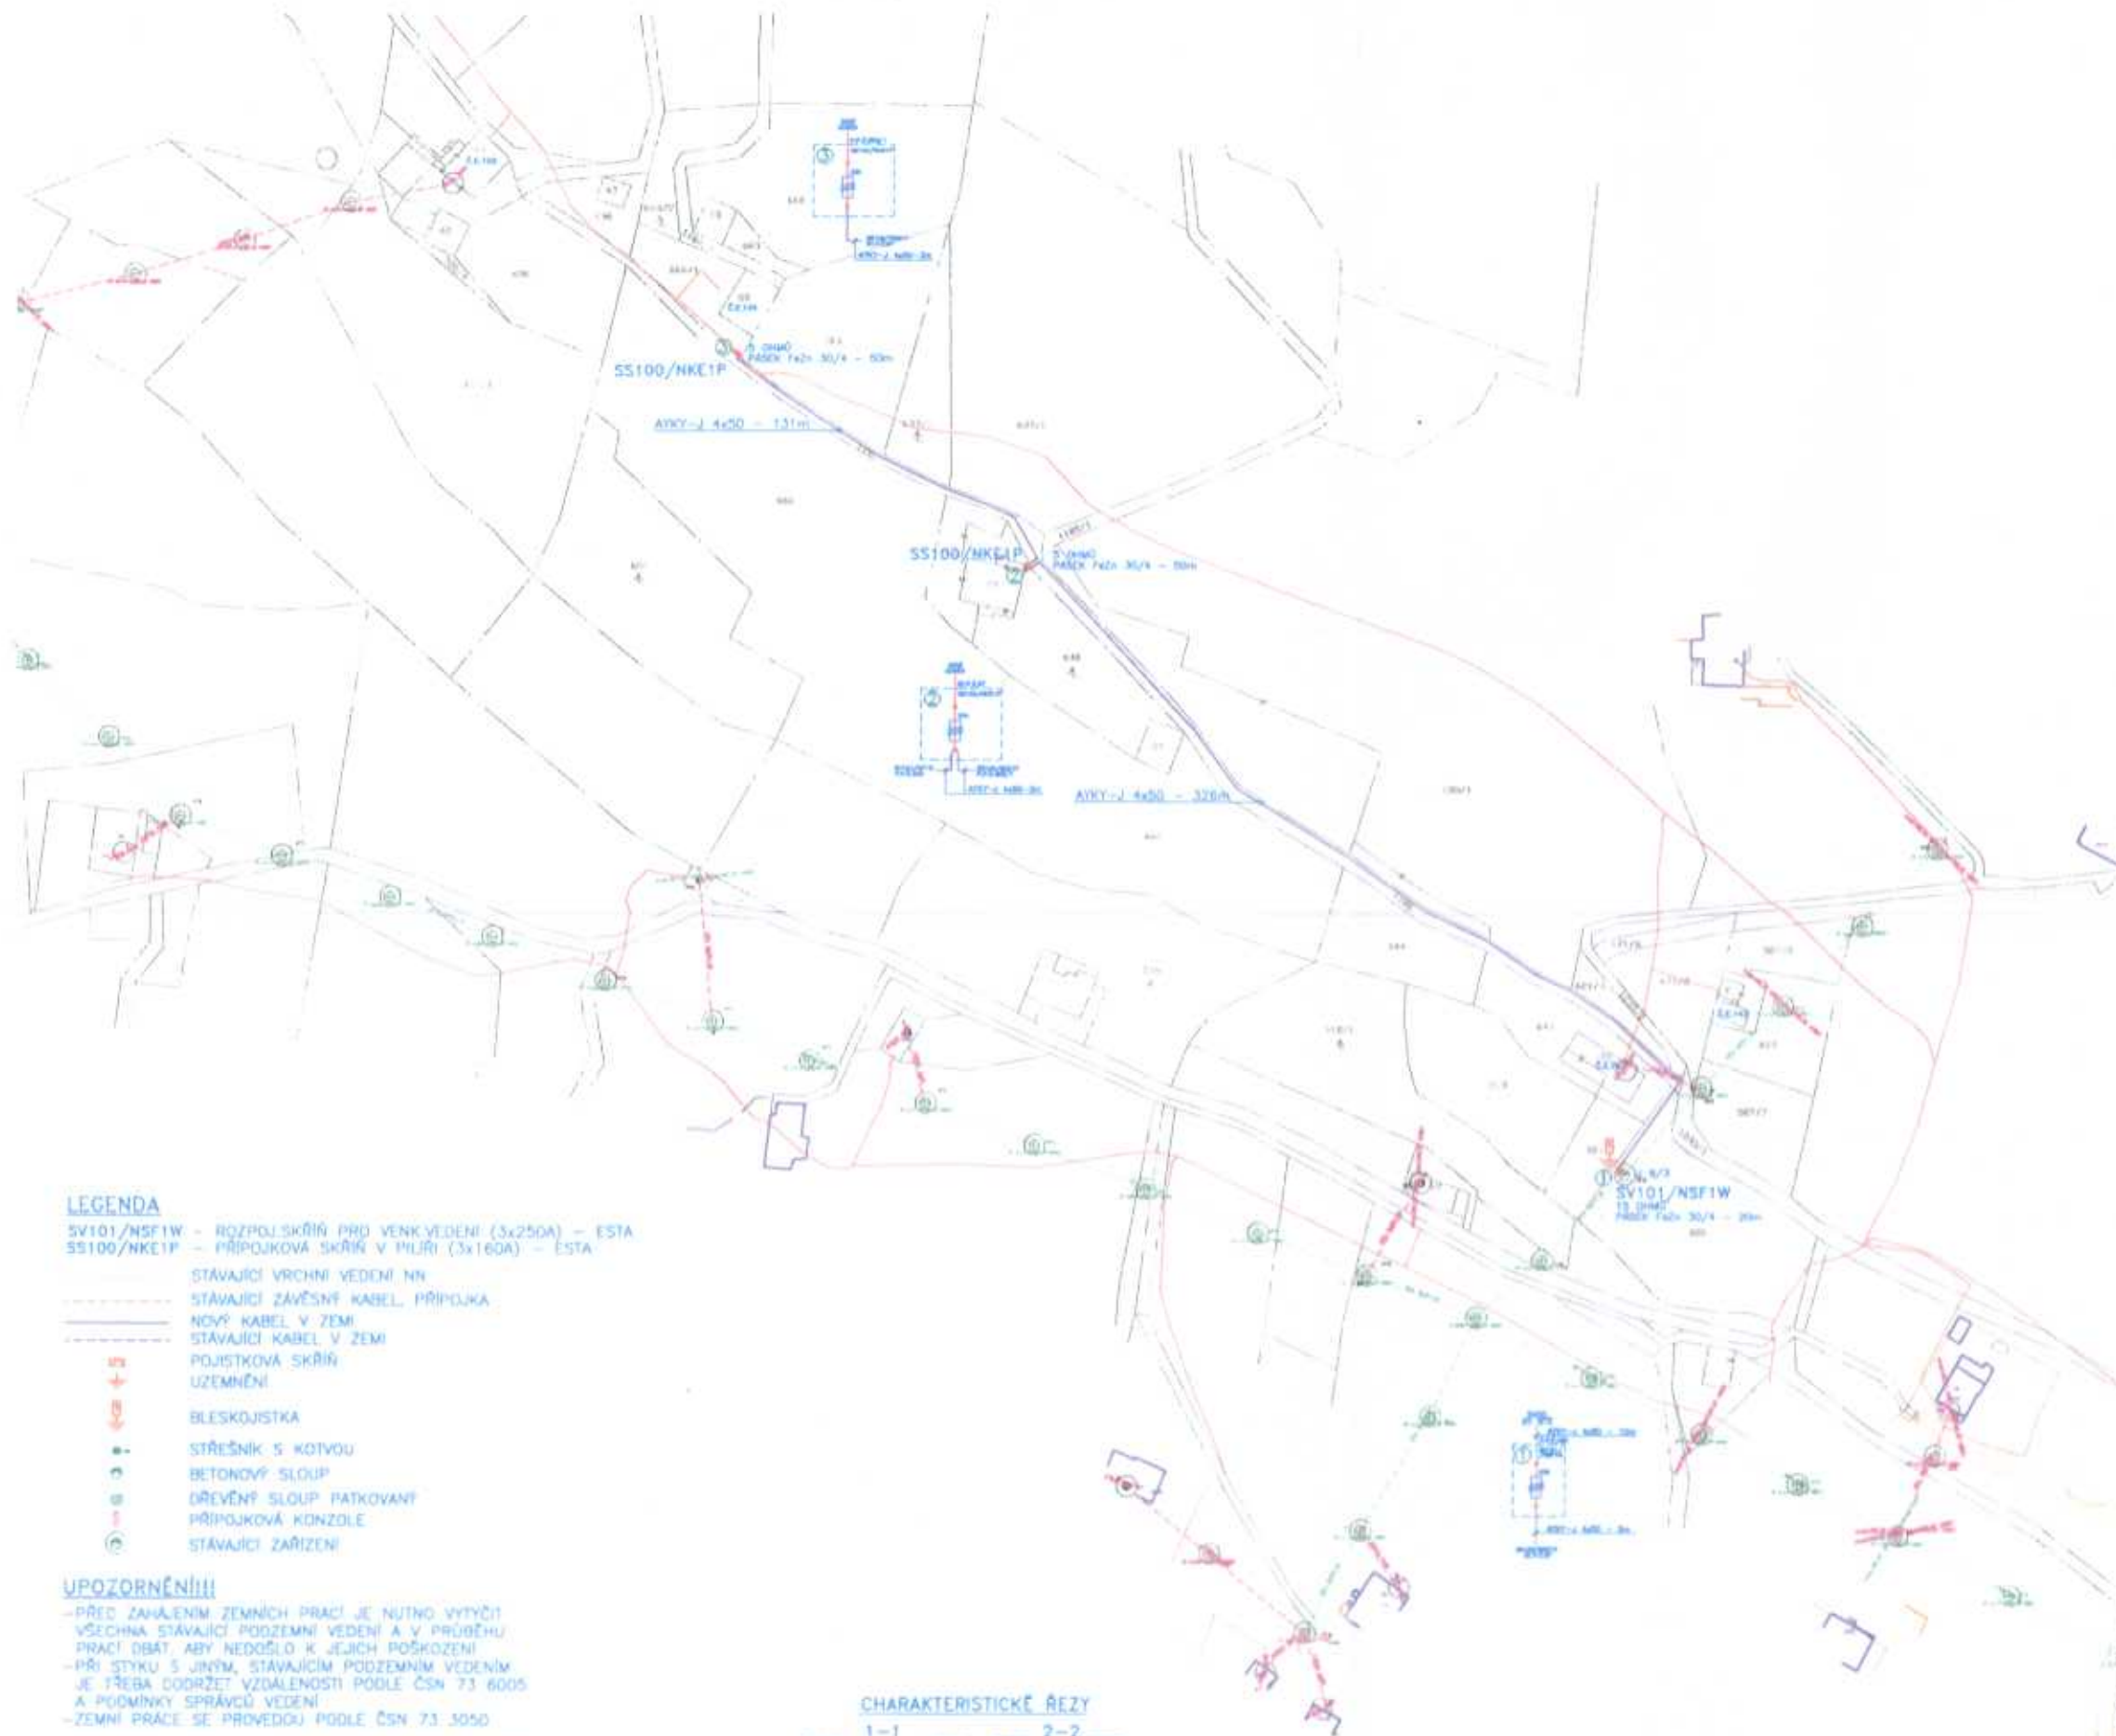

LEGENDA

SV101/NSF1W - ROZPOJ. SKŘÍŇ PRO VENK. VEDENÍ (3x250A) - ESTA
 SS100/NKE1P - PŘÍPOJKOVÁ SKŘÍŇ V MĚŘÍ (3x160A) - ESTA

- STÁVAJÍCÍ VRCHNÍ VEDENÍ NH
- STÁVAJÍCÍ ZÁVĚSNÝ KABEL, PŘÍPOJKA
- NOVÝ KABEL V ZEMI
- STÁVAJÍCÍ KABEL V ZEMI
- POJISTKOVÁ SKŘÍŇ
- UZEMNĚNÍ
- BLESKOJISTKA
- STŘEŠNÍK S KOTVOU
- BETONOVÝ SLOUP
- DŘEVĚNÝ SLOUP PATKOVANÝ
- PŘÍPOJKOVÁ KONZOLE
- STÁVAJÍCÍ ZAŘÍZENÍ

UPOZORNĚNÍ!!!

- PŘED ZAHLÁŠENÍM ZEMNÍCH PRACÍ JE NUTNO VYTÝČIT VŠECHNA STÁVAJÍCÍ PODZEMNÍ VEDENÍ A V PRŮBĚHU PRACÍ DBAT, ABY NEDOŠLO K JEJICH POŠKOZENÍ
- PŘI STYKU S JINÝM, STÁVAJÍCÍM PODZEMNÍM VEDENÍM JE TŘEBA DODRŽET VZDÁLENOSTI PODLE ČSN 73 6005 A PODMÍNKY SPRÁVCE VEDENÍ
- ZEMNÍ PRÁCE SE PROVĚDÍ PODLE ČSN 73 3050

ULOŽENÍ KABELŮ DLE ČSN 33 2000-5-52

- V VOLNÉ VE VZDUCHU NA DŘEVĚNÝCH A BETONOVÝCH SLOUPECH
- V ZEMI V TRUBCE KOROFLUX V HLoubCE 100cm POD PLOVREM
- VE VÝKOPU 50x120 cm
- V ZEMI V TRUBCE KOROFLUX V HLoubCE 70cm POD PLOVREM
- VE VÝKOPU 35x80 cm


TŘÍDĚNÍ VNĚJŠÍCH VLIVŮ DLE ČSN 33 2000-3

VIZ. PROTOKOL O URČENÍ VNĚJŠÍCH VLIVŮ

SOUSTAVA 3PEN AC 50Hz 400V/TN-C

OCHRANA AUTOMATICKÝM ODPOJENÍM VADNÉ ČÁSTI

CHARAKTERISTICKÉ ŘEZY

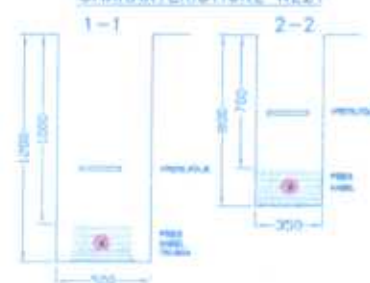

Tento situační výkres je součástí
 územního rozhodnutí ze dne 17-10-2011

Vedoucí odboru



Číslo	Název	Podpis	Stav	Podpis	Stav
1	Projekt		1	1	1
2	Projekt		1	1	1
