

Městský úřad Rokytnice v Orlických horách

odbor výstavby a životního prostředí

náměstí Jindřicha Šimka 3, Rokytnice v Orlických horách

Č.j: MEUROK/1472/2011/Le-2

Rokytnice v Orlických horách, dne: 2. 11. 2011

Vyřizuje: Eva Levá, oprávněná úřední osoba

E-mail: eva.leva@mu.rokynice.cz

Telefon: 494 379 035

VEŘEJNÁ VYHLÁŠKA

OZNÁMENÍ

O ZAHÁJENÍ ÚZEMNÍHO ŘÍZENÍ O UMÍSTĚNÍ STAVBY A POZVÁNÍ K VEŘEJNÉMU ÚSTNÍMU JEDNÁNÍ

Dne 3. 10. 2011 podalo Město Rokytnice v Orlických horách (IČ - 00275301), náměstí Jindřicha Šimka 3, 517 61 Rokytnice v Orlických horách žádost o vydání územního rozhodnutí o umístění stavby: **Zásobování objektů č.p. 368, 369, 370 Rokytnice v O.h. na pozemcích: stavební parcely parcelní číslo 61, 146, 147, pozemkové parcely parcelní číslo 562/1, 562/3 a 958/2 v kat. území Horní Rokytnice pitnou vodou**. Jedná se o:

-nový vrt na p.p.č. 562/1 k.ú. Horní Rokytnice jako zdroj vody pro objekty č.p. 368, 369 a 370 Rokytnice v Orlických horách, nové vodovodní potrubí z vrtu po pozemku p.č. 562/1 a st.p.č. 146 k.ú. Horní Rokytnice do objektu č.p. 369, kde bude umístěna akumulární nádrž a automatická tlaková stanice, odtud jedna větev vodovodního potrubí přes p.p.č. 562/3 do objektu č.p. 370 a druhá větev přes pozemky p.č. 958/2 a st. p. č. 61 do objektu č.p. 368

Uvedeným dnem bylo zahájeno územní řízení o umístění stavby.

Městský úřad Rokytnice v Orlických horách, odbor výstavby a životního prostředí, jako stavební úřad příslušný dle § 13 odst. 1 písm. f) zákona č. 183/2006 Sb., o územním plánování a stavebním řádu, ve znění pozdějších předpisů (dále jen "stavební zákon"), oznamuje v souladu s ustanovením § 87 odst. 1 stavebního zákona zahájení územního řízení o umístění stavby a současně nařizuje veřejné ústní jednání na den

16. 12. 2011 (pátek) v 9:00 hodin.

v kanceláři Odboru výstavby a životního prostředí Městského úřadu Rokytnice v Orlických horách (v přízemí budovy).

Do podkladů rozhodnutí mohou účastníci řízení nahlédnout u Městského úřadu v Rokytnici v Orlických horách, odboru výstavby a životního prostředí ve dnech pondělí a středa 7:00 - 11:30 a 12:30 - 17:00, v ostatní dny po telefonické domluvě s oprávněnou úřední osobou a při ústním jednání.

Závazná stanoviska dotčených orgánů, námítky účastníků řízení a připomínky veřejnosti musí být uplatněny nejpozději při veřejném ústním jednání, jinak se k nim nepřihlíží. K závazným stanoviskům a námítkám k věcem, o kterých bylo rozhodnuto při vydání územního nebo regulačního plánu, se nepřihlíží. Účastník řízení ve svých námítkách uvede skutečnosti, které zakládají jeho postavení jako účastníka řízení, a důvody podání námitek; k námítkám, které nesplňují uvedené požadavky, se nepřihlíží. Nechá-li se některý z účastníků řízení zastupovat, předloží jeho zástupce písemnou plnou moc.

Žadatel je povinen připravit k ústnímu jednání zejména:

- doklad o splnění informační povinnosti

Žadatel zajistí dle § 87 stavebního zákona, aby informace o jeho záměru a o tom, že podal žádost o vydání územního rozhodnutí, byla bezodkladně poté, co bylo nařízeno veřejné ústní jednání, vyvěšena na vhodném veřejně přístupném místě u stavby nebo pozemku, na nichž se má záměr uskutečnit, a to do doby veřejného ústního jednání. Součástí informace je i grafické vyjádření záměru, popřípadě jiný podklad, z něhož lze usuzovat na architektonickou a urbanistickou podobu záměru a na jeho vliv na okolí. Pokud žadatel uvedenou povinnost nesplní, stavební úřad nařídí opakované veřejné ústní jednání.

Účastník řízení nebo jeho zástupce je v souladu s ustanovením § 36 odst. 4 zákona č. 500/2004 Sb., správní řád, ve

znění pozdějších předpisů (dále jen "správní řád") povinen předložit na výzvu oprávněné úřední osoby průkaz totožnosti. Průkazem totožnosti se rozumí doklad, který je veřejnou listinou, v němž je uvedeno jméno a příjmení, datum narození a místo trvalého pobytu, popřípadě bydliště mimo území České republiky a z něhož je patrná i podoba, popřípadě jiný údaj umožňující správnímu orgánu identifikovat osobu, která doklad předkládá, jako jeho oprávněného držitele. Případně je třeba dále předložit doklad opravňující k jednání za právnickou osobu.

Účastník řízení může podle § 14 odst. 2 správního řádu namítat podjatost úřední osoby, jakmile se o ní dozví. K námitce se nepřihlédne, pokud účastník řízení o důvodu vyloučení prokazatelně věděl, ale bez zbytečného odkladu námitku neuplatnil.

MĚSTSKÝ ÚŘAD

Odbor výstavby a životního prostředí

517 61 Rokytnice v Orlicích

Milan Hock, Ing.

vedoucí odboru výstavby a životního prostředí

Tento dokument musí být vyvěšen na úřední desce po dobu 15 dnů a současně zveřejněn způsobem umožňujícím dálkový přístup podle věty druhé § 25 odst. 2 správního řádu. 15. den je posledním dnem oznámení.

Datum vyvěšení: **7-11-2011**

Datum sejmутí:

MĚSTSKÝ ÚŘAD

Rokytnice v Orlicích

517 61 Rokytnice v Orlicích

Podpis oprávněné osoby, potvrzující vyvěšení
Razítko: okr. Rychnov n. Kn. 2

Podpis oprávněné osoby, potvrzující sejmутí
Razítko:

V elektronické podobě
zveřejněno od: **7-11-2011**

V elektronické podobě
zveřejněno do:

MĚSTSKÝ ÚŘAD

Rokytnice v Orlicích

517 61 Rokytnice v Orlicích

Podpis oprávněné osoby, potvrzující zveřejnění
Razítko: okr. Rychnov n. Kn. 2

Podpis oprávněné osoby, potvrzující zveřejnění
Razítko:

Rozdělovník

Účastníci řízení

Doručení jednotlivě:

Město Rokytnice v Orlických horách, náměstí Jindřicha Šimka 3, 517 61 Rokytnice v Orlických horách,
prostřednictvím zástupce: Helena Chadimová, doručovací adresa: Brněnská 700/25, 500 06 Hradec Králové

Doručení veřejnou vyhláškou:

Václav Beneš, Člupek 125, 561 18 Němčice u České Třebové

Hana Benešová, Člupek 125, 561 18 Němčice u České Třebové

Josef Klíč, Služská 705/6, Kobylisy, 182 00 Praha 82

Jiří Michalčák, Rokytnice v Orlických horách 370, 517 61 Rokytnice v Orlických horách

Květoslav Příkopa, Rokytnice v Orlických horách 370, 517 61 Rokytnice v Orlických horách

Radek Pištěk, Sadová 1370, 687 25 Hluk

Naděžda Pištěková, Sadová 1370, 687 25 Hluk

Pozemkový fond České republiky, Husinecká 1024/11a, Strašnice, 130 00 Praha 3

ČEZ Distribuce, a. s., Teplická 874/8, 405 02 Děčín IV - Podmokly

Úřady pro vyvěšení a podání zprávy o datu vyvěšení a sejmутí (doručení jednotlivě)

Městský úřad, náměstí Jindřicha Šimka 3, 517 61 Rokytnice v Orlických horách

Dotčené orgány (doručení jednotlivě)


Agentura ochrany přírody a krajiny České republiky Správa chráněné krajinné oblasti Orlické hory a Krajské
středisko Hradec Králové se sídlem v Rychnově nad Kněžnou, Dobrovského 332, 516 01 Rychnov nad Kněžnou

Městský úřad Rychnov nad Kněžnou, odbor výstavby a životního prostředí, Havlíčkova 136, 516 01 Rychnov nad
Kněžnou

Povodí Labe, státní podnik, Víta Nejedlého 951, 500 03 Hradec Králové 3

Přílohy:

- situace

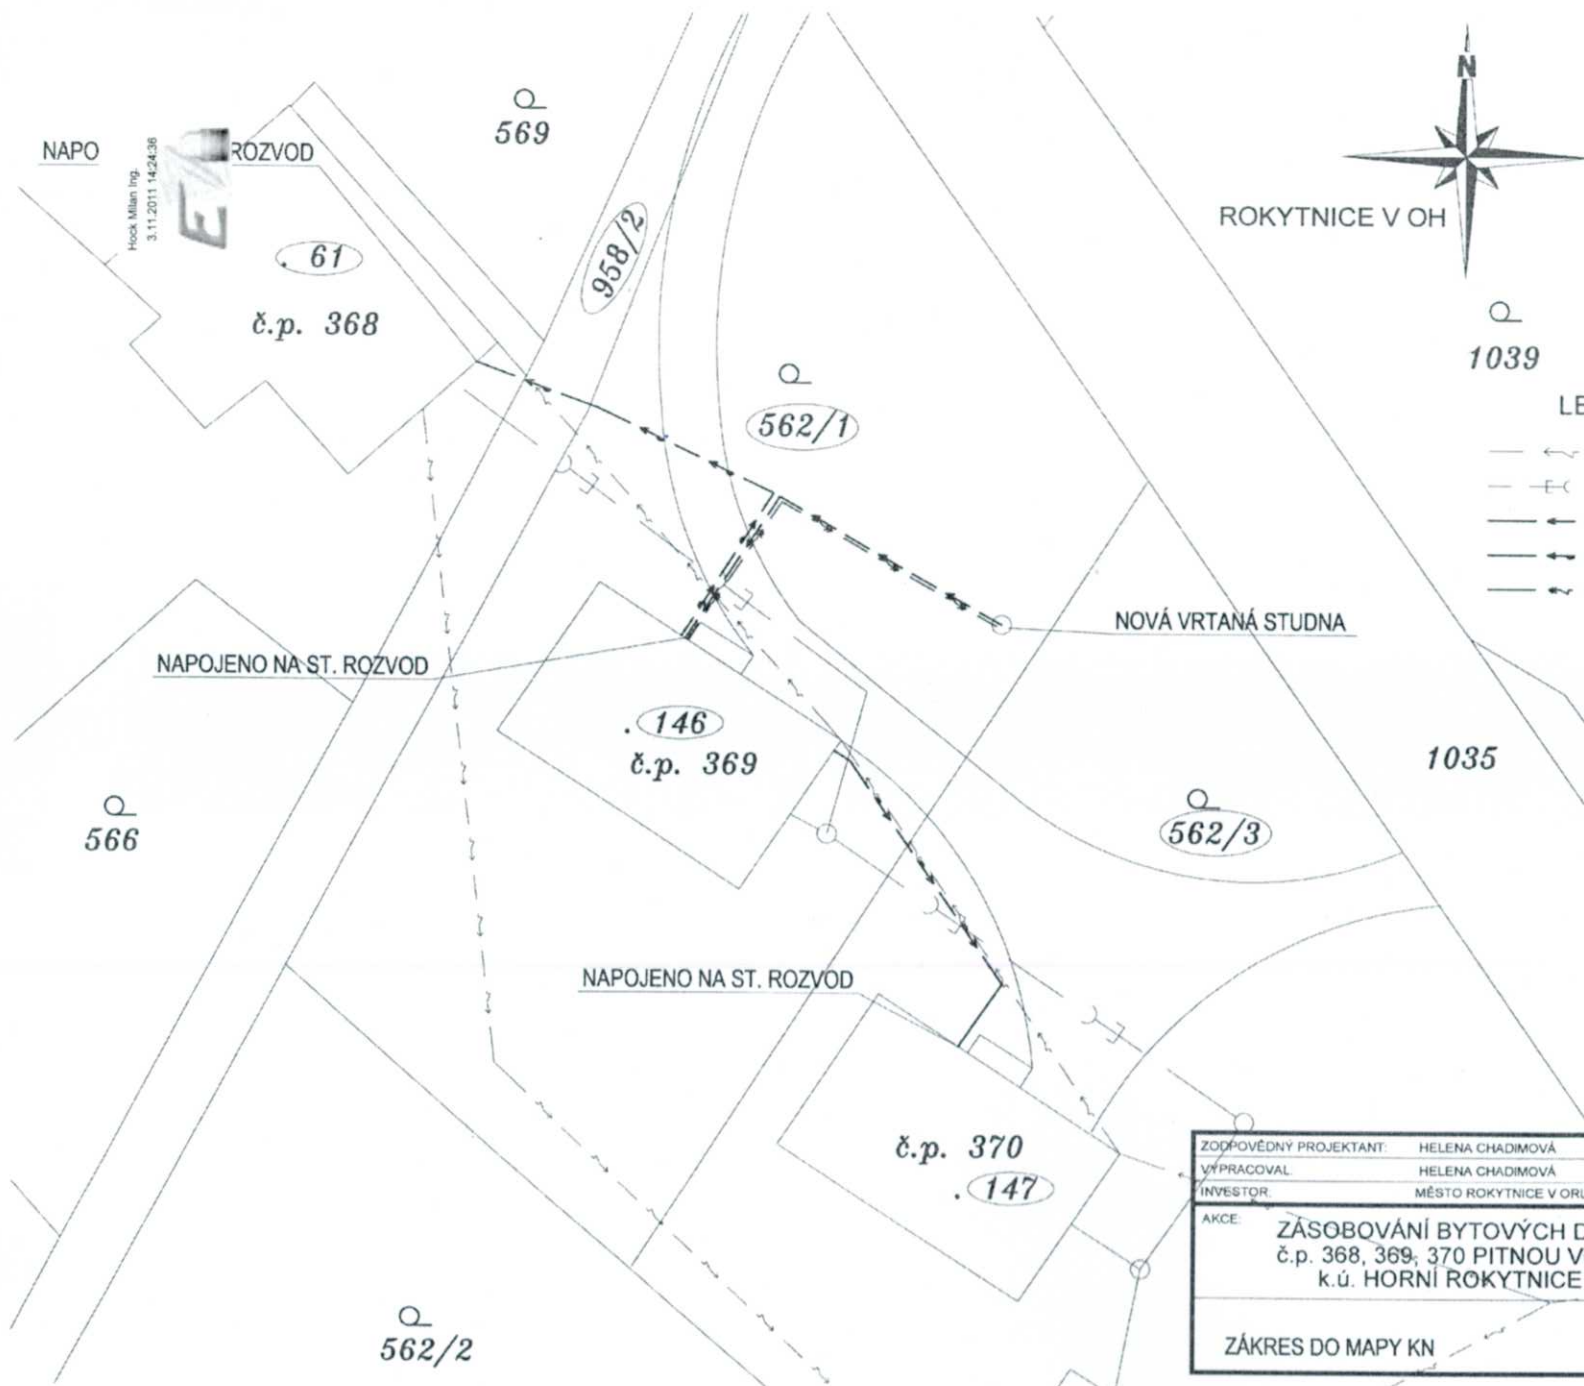

ROKYTNICE V OH

1039

LEGENDA SÍTÍ

- ST. ELEKTRO
- ST. KANALIZACE
- SUROVÁ VODA Z VRTU
- ROZVOD UPRAVENÉ VODY
- NOVÝ ROZVOD ELEKTR

NOVÁ VRTANÁ STUDNA

1035

CH

Helena CHadimová

ZODPOVĚDNÝ PROJEKTANT:	HELENA CHADIMOVÁ	Brněnská 700/25	
VÝPRACOVAL:	HELENA CHADIMOVÁ	Hradec Králové 6	
INVESTOR:	MĚSTO ROKYTNICE V ORLICKÝCH HORÁCH	TEL. 737 047 666	
		h.chadimova@centrum.cz	
AKCE:	ZÁSOBOVÁNÍ BYTOVÝCH DOMŮ č.p. 368, 369, 370 PITNOU VODOU k.ú. HORNÍ ROKYTNICE		
	STUPEŇ:	DUR	
	DATUM:	05/2009	
	MĚŘÍTKO:	1:250	
	Č. VÝKRESU:	Č. PŘE:	
ZÁKRES DO MAPY KN	3		