

Městský úřad Rokytnice v Orlických horách,
odbor výstavby a životního prostředí
náměstí Jindřicha Šimka 3, Rokytnice v Orlických horách

Č.j: MEUROK/176/2012/Hock-2
Vyřizuje: Milan Hock, Ing.
E-mail: milan.hock@mu.rokytnice.cz
Telefon: 494 379 035

Rokytnice v Orlických horách, dne: 12.3.2012

VEŘEJNÁ VYHLÁŠKA

OZNÁMENÍ

O ZAHÁJENÍ ÚZEMNÍHO ŘÍZENÍ O UMÍSTĚNÍ STAVBY A POZVÁNÍ K VEŘEJNÉMU ÚSTNÍMU JEDNÁNÍ

Dne 9.3.2012 podali Ondřej Bryscejn (nar. 14.1.1972), Nepomucká 445/4, Praha 5 - Košíře, 150 00 Praha 5 a Ing. Michaela Bryscejnová (nar. 14.6.1974), Nepomucká 445/4, Praha 5 - Košíře, 150 00 Praha 5 žádost o vydání územního rozhodnutí o umístění stavby: **Rodinný dům a stodola včetně kabelových přípojek NN, septiku, studní a vodovodního připojení** na pozemcích: pozemkové parcely parcelní číslo 3839 a 4435 v kat. území Pěčín u Rychnova nad Kněžnou (objekt B - rodinný dům a garáž, objekt C – stodola). Uvedeným dnem bylo zahájeno územní řízení o umístění stavby.

Městský úřad Rokytnice v Orlických horách, odbor výstavby a životního prostředí, jako stavební úřad příslušný dle § 13 odst. 1 písm. f) zákona č. 183/2006 Sb., o územním plánování a stavebním řádu, ve znění pozdějších předpisů (dále jen "stavební zákon"), oznamuje v souladu s ustanovením § 87 odst. 1 stavebního zákona zahájení územního řízení o umístění stavby a současně nařizuje veřejné ústní jednání na den

20.4.2012 (pátek) v 9:00 hodin.

Místo konání: v kanceláři stavebního úřadu.

Do podkladů rozhodnutí mohou účastníci řízení nahlédnout u Městského úřadu v Rokytnici v Orlických horách, odboru výstavby a životního prostředí (návštěvní dny: pondělí, středa od 7:00 - 11:30 12:30 - 17:00) a při ústním jednání.

Závazná stanoviska dotčených orgánů, námítky účastníků řízení a připomínky veřejnosti musí být uplatněny nejpozději při veřejném ústním jednání, jinak se k nim nepřihlíží. K závazným stanoviskům a námítkám k věcem, o kterých bylo rozhodnuto při vydání územního nebo regulačního plánu, se nepřihlíží. Účastník řízení ve svých námítkách uvede skutečnosti, které zakládají jeho postavení jako účastníka řízení, a důvody podání námitek; k námítkám, které nesplňují uvedené požadavky, se nepřihlíží. Nechá-li se některý z účastníků řízení zastupovat, předloží jeho zástupce písemnou plnou moc.

Žadatel zajistí dle § 87 stavebního zákona, aby informace o jeho záměru a o tom, že podal žádost o vydání územního rozhodnutí, byla bezodkladně poté, co bylo nařízeno veřejné ústní jednání, vyvěšena na vhodném veřejně přístupném místě u stavby nebo pozemku, na nichž se má záměr uskutečnit, a to do doby veřejného ústního jednání. Součástí informace je i grafické vyjádření záměru, popřípadě jiný podklad, z něhož lze usuzovat na architektonickou a urbanistickou podobu záměru a na jeho vliv na okolí. Pokud žadatel uvedenou povinnost nesplní, stavební úřad nařídí opakované veřejné ústní jednání.

Účastník řízení nebo jeho zástupce je v souladu s ustanovením § 36 odst. 4 zákona č. 500/2004 Sb., správní řád, ve znění pozdějších předpisů (dále jen "správní řád") povinen předložit na výzvu oprávněné úřední osoby průkaz totožnosti. Průkazem totožnosti se rozumí doklad, který je veřejnou listinou, v němž je uvedeno jméno a příjmení, datum narození a místo trvalého pobytu, popřípadě bydliště mimo území České republiky a z něhož je patrná i podoba, popřípadě jiný údaj umožňující správnímu orgánu identifikovat osobu, která doklad předkládá, jako jeho oprávněného držitele. Případně je třeba dále předložit doklad opravňující k jednání za právnickou osobu.

Účastník řízení může podle § 14 odst. 2 správního řádu namítat podjatost úřední osoby, jakmile se o ní dozví. K námitce se nepřihlédne, pokud účastník řízení o důvodu vyloučení prokazatelně věděl, ale bez zbytečného odkladu námitku neuplatnil.



Milan Hock, Ing.
vedoucí odboru výstavby a životního prostředí

Tento dokument musí být vyvěšen na úřední desce po dobu 15 dnů a současně zveřejněn způsobem umožňujícím dálkový přístup podle věty druhé § 25 odst. 2 správního řádu. 15. den je posledním dnem oznámení.

Datum vyvěšení:11.2.-03-2012.....

Datum sejmutí:

Podpis oprávněné osoby, potvrzující vyvěšení
Razítko: MĚSTSKÝ ÚŘAD
517 61 p. Rokytnice v Orlických horách
ok. Rychnov n. Kn.

Podpis oprávněné osoby, potvrzující sejmutí
Razítko:

V elektronické podobě
zveřejněno od:11.2.-03-2012.....

V elektronické podobě
zveřejněno do :

Podpis oprávněné osoby, potvrzující zveřejnění
Razítko: MĚSTSKÝ ÚŘAD
Rokytnice v Orlických horách
517 61 p. Rokytnice v Orlických horách
ok. Rychnov n. Kn.

Podpis oprávněné osoby, potvrzující zveřejnění
Razítko:

Rozdělovník

Účastníci řízení

Doručení jednotlivě:

Obec Pěčín, Pěčín 207, 517 57 Pěčín
Ondřej Bryscejn, Nepomucká 445/4, Praha 5 - Košíře, 150 00 Praha 5
Ing. Michaela Bryscejnová, Nepomucká 445/4, Praha 5 - Košíře, 150 00 Praha 5 doručovací adresa:
Pěčín 187, 517 61 Rokytnice v Orlických horách
ČEZ Distribuce, a. s., Teplická 874/8, 405 02 Děčín IV - Podmokly

Doručení veřejnou vyhláškou:

Stanislav Maček, Sídliště 1. máje 554, 517 61 Rokytnice v Orlických Horách
Michal Vaňák, Dasný 47, 373 41 Hluboká nad Vltavou

Úřady pro vyvěšení a podání zprávy o datu vyvěšení a sejmutí (doručení jednotlivě)


Městský úřad, náměstí Jindřicha Šimka 3, 517 61 Rokytnice v Orlických horách
Obecní úřad Pěčín, Pěčín, 517 57 Pěčín u Rychnova nad Kněžnou

Dotčené orgány (doručení jednotlivě)

Agentura ochrany přírody a krajiny České republiky Správa chráněné krajinné oblasti Orlické hory a Krajské středisko Hradec Králové se sídlem v Rychnově nad Kněžnou, Dobrovského 332, 516 01 Rychnov nad Kněžnou
Hasičský záchranný sbor Královéhradeckého kraje, územní odbor Rychnov nad Kněžnou, Na Spravedlnosti 2010, 516 01 Rychnov nad Kněžnou
Krajská hygienická stanice Královéhradeckého kraje se sídlem v Hradci Králové, územní pracoviště Rychnov nad Kněžnou, Jiráskova 1320, 516 01 Rychnov nad Kněžnou
Městský úřad Rychnov nad Kněžnou, odbor školství, kultury, mládeže a tělovýchovy, OŠKMaT, Havlíčkova 136, 516 01 Rychnov nad Kněžnou
Městský úřad Rychnov nad Kněžnou, odbor výstavby a životního prostředí, ŽP, oddělení životního prostředí, Havlíčkova 136, 516 01 Rychnov nad Kněžnou

Přílohy

situace v měřítku 1: 500

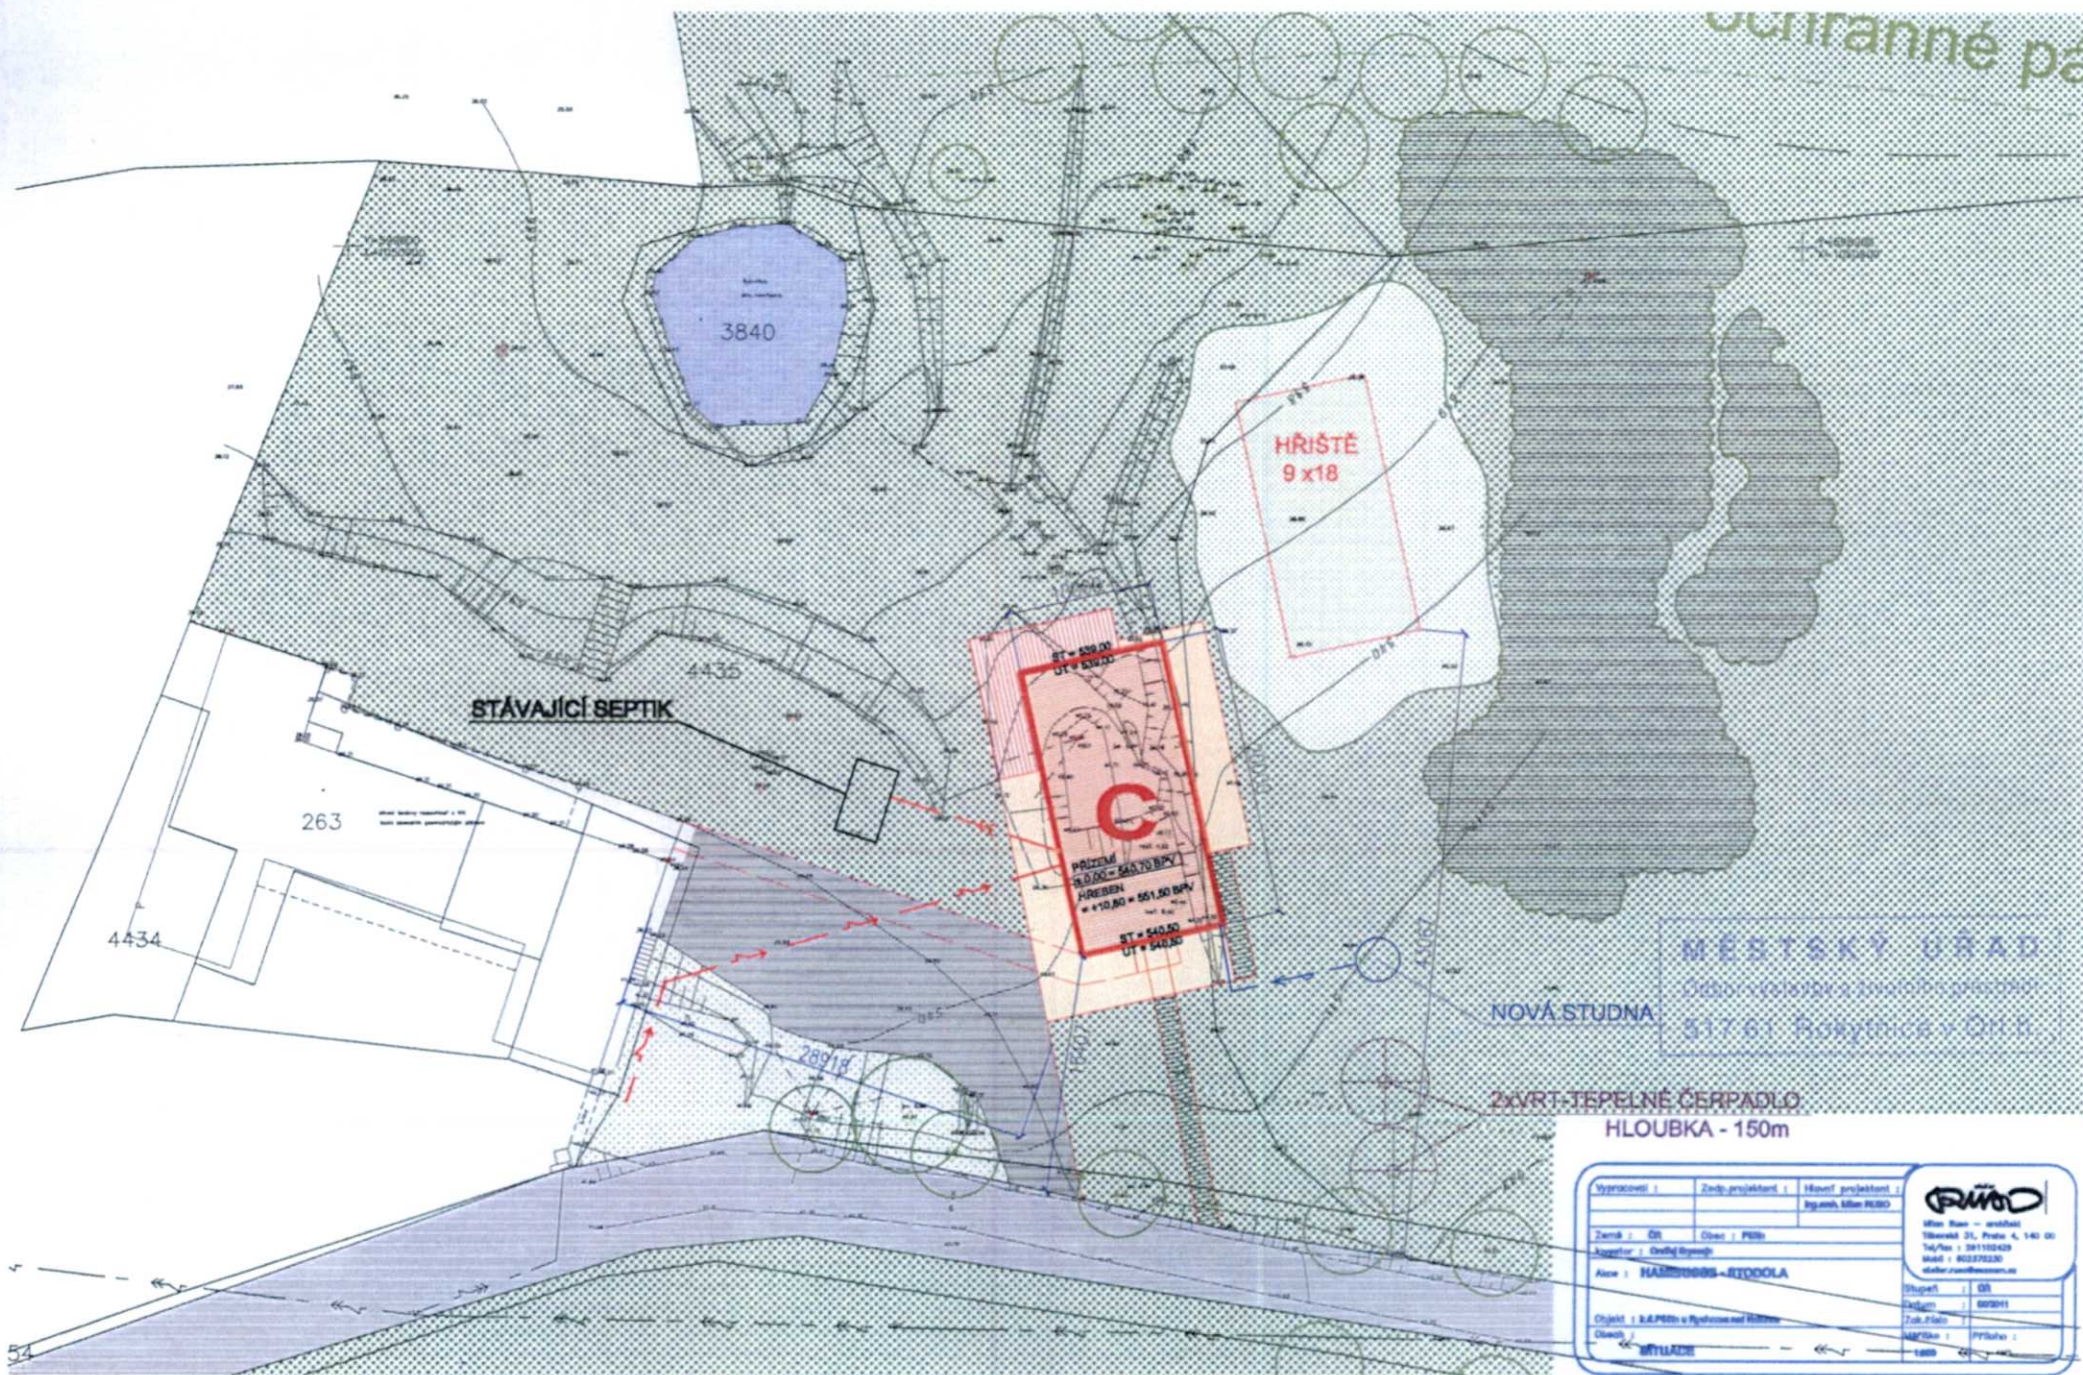

MĚSTSKÝ ÚRAD

Úřad pro výstavbu a životní prostředí

517 61 Rokytnice v Orl. B.

Vypracoval :	Zatv. projektant :	Hlavní projektant :	
Zatv. :	OR :	OR :	
Signatur :	OR :	OR :	
OR :	OR :	OR :	
Adresa : HAMBOURG - RUDOLFA			Místní úřad - úřadník Místní úřad - úřadník Tel./fax : 381102429 Mobil : 802772230 e-mail : rwd@rwd.cz
Objekt : S. a P. v Rokytnici v Orl. B.			Stupeň : OR Datum : 09/2011 Zpracoval : Místní úřad : 1:500

