

Městský úřad Rokytnice v Orlických horách,
odbor výstavby a životního prostředí
náměstí Jindřicha Šimka 3, Rokytnice v Orlických horách

Č.j: MEUROK/366/2012/Hock-2

Rokytnice v Orlických horách, dne: 19.4.2012

Vyřizuje: Milan Hock, Ing.

E-mail: milan.hock@mu.rokytnice.cz

Telefon: 494 379 035

VEŘEJNÁ VYHLÁŠKA OZNÁMENÍ

O ZAHÁJENÍ ÚZEMNÍHO ŘÍZENÍ O UMÍSTĚNÍ STAVBY A POZVÁNÍ K VEŘEJNÉMU ÚSTNÍMU JEDNÁNÍ

Dne 11.4.2012 podali Ondřej Bryscejn (nar. 14.1.1972), Nepomucká 445/5, 150 00 Praha 5, Ing. Michaela Bryscejnová (nar. 14.6.1974), Nepomucká 445/4, Praha 5 - Košíře, 150 00 Praha žádost o vydání územního rozhodnutí o umístění stavby: **Stavba občanského vybavení a ubytování** na pozemcích: stavební parcely parcelní číslo 248, 251, pozemkové parcely parcelní číslo 1171/1, 1171/4, 2392 a 2397 v kat. území Říčky v Orlických horách. Uvedeným dnem bylo zahájeno územní řízení o umístění stavby.

Objekt občanského vybavení a ubytování obsahuje maloobchod a služby, veřejné stravování, infocentrum a ubytování v 8 apartmánových jednotkách.

SO 01 Objekt č.p. 207 (objekt nepravidelného půdorysu tvaru T- 8,85 x 14,85, výška po hřeben 11,1 m, 10,28 x 14,85, výška po hřeben 11,78 m 7,20 x 11,89 výška po hřeben 6,3 m

SO 02 Příprava území a zpevněné plochy

SO 03 Oplocení opěrné zdi

SO 04 Přípojka kanalizace a likvidace dešťových vod

SO 05 Přípojka pitné vody

SO 06 Přípojka NN

SO 07 Přípojka SEK

SO 08 Průzkumné a hydrogeologické vrtý

SO 09 Konečné terénní a sadové úpravy

Městský úřad Rokytnice v Orlických horách, odbor výstavby a životního prostředí, jako stavební úřad příslušný dle § 13 odst. 1 písm. f) zákona č. 183/2006 Sb., o územním plánování a stavebním řádu, ve znění pozdějších předpisů (dále jen "stavební zákon"), oznamuje v souladu s ustanovením § 87 odst. 1 stavebního zákona zahájení územního řízení o umístění stavby a současně nařizuje veřejné ústní jednání na den

25.5.2012 (pátek) v 9:00 hodin.

Místo konání: v kanceláři stavebního úřadu.

Do podkladů rozhodnutí mohou účastníci řízení nahlédnout u Městského úřadu v Rokytnici v Orlických horách, odboru výstavby a životního prostředí (návštěvní dny: pondělí, středa od 7:00 - 11:30 12:30 - 17:00) a při ústním jednání.

Závazná stanoviska dotčených orgánů, námítky účastníků řízení a připomínky veřejnosti musí být uplatněny nejpozději při veřejném ústním jednání, jinak se k nim nepřihlíží. K závazným stanoviskům a námitkám k věcem, o kterých bylo rozhodnuto při vydání územního nebo regulačního plánu, se nepřihlíží. Účastník řízení ve svých námitkách uvede skutečnosti, které zakládají jeho postavení jako účastníka řízení, a důvody podání námitek; k námitkám, které nesplňují uvedené požadavky, se nepřihlíží. Nechá-li se některý z účastníků řízení zastupovat, předloží jeho zástupce písemnou plnou moc.

Žadatel zajistí dle § 87 stavebního zákona, aby informace o jeho záměru a o tom, že podal žádost o vydání územního rozhodnutí, byla bezodkladně poté, co bylo nařízeno veřejné ústní jednání, vyvěšena na vhodném veřejně přístupném místě u stavby nebo pozemku, na nichž se má záměr uskutečnit, a to do doby veřejného ústního jednání. Součástí informace je i grafické vyjádření záměru, popřípadě jiný podklad, z něhož lze usuzovat na architektonickou a urbanistickou podobu záměru a na jeho vliv na okolí. Pokud žadatel uvedenou povinnost nesplní, stavební úřad nařídí opakované veřejné ústní jednání.

Účastník řízení nebo jeho zástupce je v souladu s ustanovením § 36 odst. 4 zákona č. 500/2004 Sb., správní řád, ve znění pozdějších předpisů (dále jen "správní řád") povinen předložit na výzvu oprávněné úřední osoby průkaz totožnosti. Průkazem totožnosti se rozumí doklad, který je veřejnou listinou, v němž je uvedeno jméno a příjmení, datum narození a místo trvalého pobytu, popřípadě bydliště mimo území České republiky a z něhož je patrná i podoba, popřípadě jiný údaj umožňující správnímu orgánu identifikovat osobu, která doklad předkládá, jako jeho oprávněného držitele. Případně je třeba dále předložit doklad opravňující k jednání za právnickou osobu.

Účastník řízení může podle § 14 odst. 2 správního řádu namítat podjatost úřední osoby, jakmile se o ní dozví. K námitce se nepřihlédne, pokud účastník řízení o důvodu vyloučení prokazatelně věděl, ale bez zbytečného odkladu námitku neuplatnil.




Milan Hock, Ing. v. r.
vedoucí odboru výstavby a životního prostředí

Tento dokument musí být vyvěšen na úřední desce po dobu 15 dnů a současně zveřejněn způsobem umožňujícím dálkový přístup podle věty druhé § 25 odst. 2 správního řádu. 15. den je posledním dnem oznámení.

Datum vyvěšení: 20-04-2012

Datum sejmutí:

Podpis oprávněné osoby, potvrzující vyvěšení
Razítko:

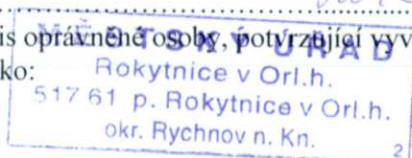


Podpis oprávněné osoby, potvrzující sejmутí
Razítko:

V elektronické podobě
zveřejněno od: 20-04-2012

V elektronické podobě
zveřejněno do :

Podpis oprávněné osoby, potvrzující zveřejnění
Razítko:

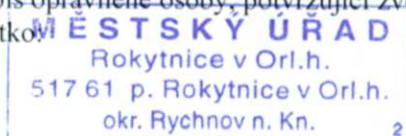

Podpis oprávněné osoby, potvrzující zveřejnění
Razítko:

Rozdělovník

Účastníci řízení

Doručení jednotlivě:

Ondřej Bryscejn, Nepomucká 445/5, 150 00 Praha 5, prostřednictvím zástupce: ATP Atelier s.r.o., Milady Horákové 383/79, 170 00 Praha 7

Ing. Michaela Bryscejnová, Nepomucká 445/4, Praha 5 - Košíře, 150 00 Praha 5, prostřednictvím zástupce: ATP Atelier s.r.o., Milady Horákové 383/79, 170 00 Praha 7

Obec Říčky v Orlických horách, Říčky v Orlických horách 2, 517 61 Říčky v Orlických horách

Doručení veřejnou vyhláškou:

Eva Linhartová, Pospíšolova 1528/2, Praha 3 - Žižkov, 130 00 Praha 3

Lesy České republiky, s.p., Přemyslova 1106, 501 68 Hradec Králové

Lesy České republiky, s.p. Správa toků- oblast povodí Labe, Správa toků-oblast povodí Labe, Přemyslova 1106, 501 68 Hradec Králové 8

Správa a údržba silnic Královéhradeckého kraje, Kutnohorská ulice 59, 500 04 Hradec Králové

ČEZ Distribuce, a. s., Teplická 874/8, 405 02 Děčín IV - Podmokly

Telefónica O2 Czech Republic, a.s., Za Brumlovkou 2/266, 140 22 Praha 4

Úřady pro vyvěšení a podání zprávy o datu vyvěšení a sejmutí (doručení jednotlivě)

Městský úřad, náměstí Jindřicha Šimka 3, 517 61 Rokytnice v Orlických horách

Obecní úřad Říčky v Orlických horách, Říčky v Orlických horách , 517 61 Rokytnice v Orlických horách

Dotčené orgány (doručení jednotlivě)

Agentura ochrany přírody a krajiny České republiky Správa chráněné krajinné oblasti Orlické hory a Krajské středisko Hradec Králové se sídlem v Rychnově nad Kněžnou, Dobrovského 332, 516 01 Rychnov nad Kněžnou
Hasičský záchranný sbor Královéhradeckého kraje, územní odbor Rychnov nad Kněžnou, Na Spravedlnosti 2010, 516 01 Rychnov nad Kněžnou

Krajská hygienická stanice Královéhradeckého kraje se sídlem v Hradci Králové, územní pracoviště Rychnov nad Kněžnou, Jiráskova 1320, 516 01 Rychnov nad Kněžnou

Krajské ředitelství Policie Královéhradeckého kraje, Dopravní inspektorát Rychnov nad Kněžnou, Zborovská 1360, 516 01 Rychnov nad Kněžnou

Městský úřad Rychnov nad Kněžnou, odbor školství, kultury, mládeže a tělovýchovy, OŠKMaT, Havlíčkova 136, 516 01 Rychnov nad Kněžnou

Městský úřad Rychnov nad Kněžnou, odbor výstavby a životního prostředí, ŽP, oddělení životního prostředí, Havlíčkova 136, 516 01 Rychnov nad Kněžnou


Přílohy

ověřená situace v měřítku M 1:250

78/1

- SO 01 Objekt č.p.207
- SO 02 Příprava území a zpevněné plochy
- SO 03 Oplocení, opěrné zdi
- SO 04 Připojka kanalizace a likvidace dešťových vod
- SO 05 Připojka pitné vody
- SO 06 Připojka NN
- SO 07 Připojka SEK
- SO 08 Průzkumné hydrogeologické vrt
- SO 09 Konečné terénní a sadové úpravy

MĚSTSKÝ ÚŘAD
 Odbor výstavby a životního prostředí
 517 61 Rokytnice v Orli h.
 2397 1

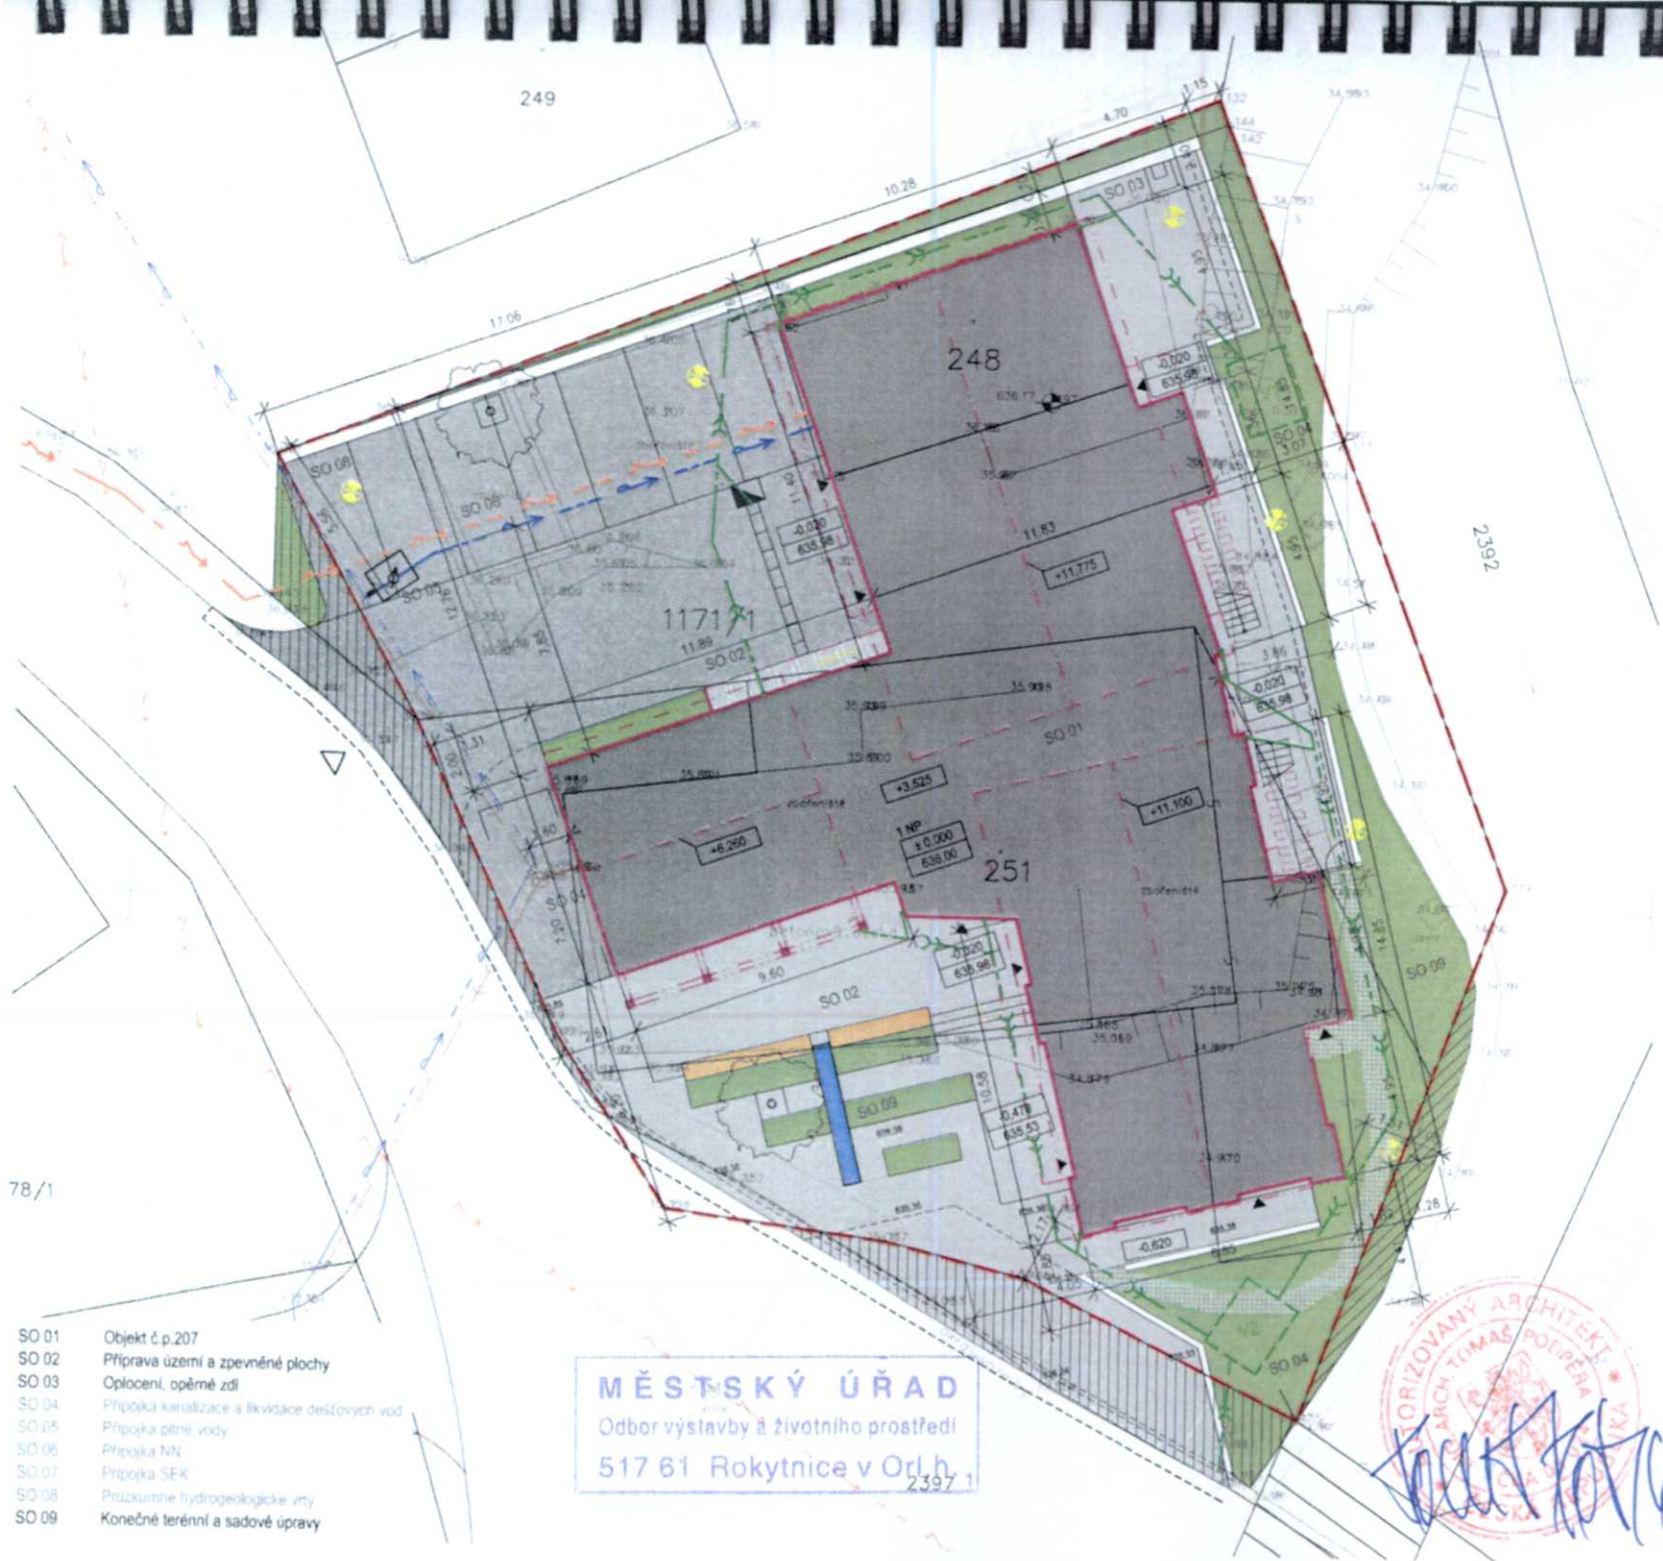

LEGENDA :

- řešené území
- řešené plochy mimo vlastnictví investora
- objekt-návrh
- opěrná zídka, plot
- zpevněná plocha pochůzí
- zpevněná plocha poježděná
- pěší stezka
- zeleň
- vodní plocha
- mobilář
- strom ve zpevněné ploše
- vstup / vjezd

TECHNICKÁ INFRASTRUKTURA

- kanalizace - stav
- vodovod - stav
- elektro nn - nadzemní vedení - stav
- SEK - nadzemní vedení - stav
- kanalizace - návrh
- dešťová kanalizace - návrh
- vodovod - návrh
- elektro nn - podzemní vedení - návrh
- vsakovací šachta
- odvodňovací žlab s vpusť
- průzkumný vrt / TČ /

B p v

± 0,000 = 636,000

ŘÍČKY V ORL. HORÁCH		datum 01-12		pare	01
par.č. : st. 248, st. 251 a 1171/1		měřítko 1 : 250			
		výkres AS S2			
DOKUMENTACE PRO ÚZEMNÍ ŘÍZENÍ					
část	architektoniko stavební	práce	Leona Horská		
investor	Michaela a Ondřej Bryskejnovi Nepomucká 445/4, Praha 5				
projektant	ATP Atelier s.r.o. Na Příslinách 74/14, Praha 8				
			SITUACE SO 01-03, SO 09		

Handwritten signature and red circular stamp of the architect's office.