

Městský úřad Rokytnice v Orlických horách

odbor výstavby a životního prostředí

náměstí Jindřicha Šimka 3, Rokytnice v Orlických horách

Č.j: MEUROK/1471/2012/Le-2

Rokytnice v Orlických horách, dne: 20. 12. 2012

Vyřizuje: Eva Levá, oprávněná úřední osoba

E-mail: eva.leva@mu.rokynice.cz

Telefon: 494 379 035

VEŘEJNÁ VYHLÁŠKA

OZNÁMENÍ

O ZAHÁJENÍ ÚZEMNÍHO ŘÍZENÍ O UMÍSTĚNÍ STAVBY A POZVÁNÍ K VEŘEJNÉMU ÚSTNÍMU JEDNÁNÍ

Dne 12. 12. 2012 podala společnost ČEZ Distribuce, a.s. (IČ - 24729035), Teplická 874/8, Děčín IV-Podmokly, 405 02 Děčín 2 žádost o vydání územního rozhodnutí o umístění stavby: **Neratov, č. e. 96, Živkov, stížnost - rekonstrukce nn v kat. území Neratov v Orlických horách** na pozemcích dle seznamu, který je přílohou oznámení. Současně požádal stavebník podle § 78 odst. 2 zákona č. 183/2006 Sb., o územním plánování a stavebním řádu, ve znění pozdějších předpisů (dále jen "stavební zákon") o stanovení stavebního úřadu, že k provedení stavby nebude vyžadovat ohlášení ani stavební povolení.

Jedná se o celkovou obnovu venkovního vedení nn v úseku RK_TS_0347 – č.e. 96 z důvodu nevyhovujícího mechanicky technického stavu stávajícího venkovního vedení (z r. 1960).

Popis navrženého řešení (dle předložené projektové dokumentace): Stavbou bude dotčeno distribuční vedení nn v úseku TS_RK_0347 – objekt č.e.96. V úseku TS_RK0347 – objekt 77 (SVAZARM Kolín) bude stávající venkovní vedení nn nahrazeno novým podzemním kabelovým vedením nn. V navazujícím úseku č.p. 77 (SVAZARM Kolín) – objekt č.e. 96 (p.Živkov) bude stávající venkovní vedení nn nahrazeno novým venkovním vedením nn vedeným svazkovými izolovanými vodiči AES po dřevěných a betonových sloupech ve stávající trase. V úseku č.p. 77 – č.e. 96 budou dále vybudovány dílčí úseky nového kabelového vedení nn propojující páteřní venkovní vedení nn s jednotlivými objekty.

Uvedeným dnem bylo zahájeno územní řízení o umístění stavby.

Městský úřad Rokytnice v Orlických horách, odbor výstavby a životního prostředí, jako stavební úřad příslušný dle § 13 odst. 1 písm. f) stavebního zákona, oznamuje v souladu s ustanovením § 87 odst. 1 stavebního zákona zahájení územního řízení o umístění stavby a současně nařizuje veřejné ústní jednání na den

22. 1. 2013 (úterý) v 9:00 hodin.

v kanceláři Odboru výstavby a životního prostředí Městského úřadu Rokytnice v O.h. (přízemí budovy, dveře č. 5).

Do podkladů rozhodnutí mohou účastníci řízení nahlédnout u Městského úřadu v Rokytnici v Orlických horách, odboru výstavby a životního prostředí (návštěvní dny: pondělí, středa od 7:00 - 11:30 12:30 - 17:00) a při ústním jednání.

Závazná stanoviska dotčených orgánů, námítky účastníků řízení a připomínky veřejnosti musí být uplatněny nejpozději při veřejném ústním jednání, jinak se k nim nepřihlíží. K závazným stanoviskům a námítkám k věcem, o kterých bylo rozhodnuto při vydání územního nebo regulačního plánu, se nepřihlíží. Účastník řízení ve svých námítkách uvede skutečnosti, které zakládají jeho postavení jako účastníka řízení, a důvody podání námitek; k námítkám, které nesplňují uvedené požadavky, se nepřihlíží. Nechá-li se některý z účastníků řízení zastupovat, předloží jeho zástupce písemnou plnou moc.

Žadatel zajistí dle § 87 stavebního zákona, aby informace o jeho záměru a o tom, že podal žádost o vydání územního rozhodnutí, byla bezodkladně poté, co bylo nařízeno veřejné ústní jednání, **vyvěšena na vhodném veřejně přístupném místě u stavby nebo pozemku, na nichž se má záměr uskutečnit, a to do doby veřejného ústního jednání.** - Součástí informace je i grafické vyjádření záměru, popřípadě jiný podklad, z něhož lze usuzovat na architektonickou a urbanistickou podobu záměru a na jeho vliv na okolí. Pokud žadatel uvedenou povinnost nesplní, stavební úřad nařídí opakované veřejné ústní jednání. **Doklad o splnění informační povinnosti předloží žadatel při veřejném ústním jednání!**

Účastník řízení nebo jeho zástupce je v souladu s ustanovením § 36 odst. 4 zákona č. 500/2004 Sb., správní řád, ve znění pozdějších předpisů (dále jen "správní řád") povinen předložit na výzvu oprávněné úřední osoby průkaz totožnosti. Průkazem totožnosti se rozumí doklad, který je veřejnou listinou, v němž je uvedeno jméno a příjmení, datum narození a

místo trvalého pobytu, popřípadě bydliště mimo území České republiky a z něhož je patrná i podoba, popřípadě jiný údaj umožňující správnímu orgánu identifikovat osobu, která doklad předkládá, jako jeho oprávněného držitele. Případně je třeba dále předložit doklad opravňující k jednání za právnickou osobu.

Účastník řízení může podle § 14 odst. 2 správního řádu namítat podjatost úřední osoby, jakmile se o ní dozví. K námitce se nepřihlédne, pokud účastník řízení o důvodu vyloučení prokazatelně věděl, ale bez zbytečného odkladu námitku neuplatnil.



Milan Hock, Ing.
vedoucí odboru výstavby a životního prostředí

Tento dokument musí být vyvěšen na úřední desce po dobu 15 dnů a současně zveřejněn způsobem umožňujícím dálkový přístup podle věty druhé § 25 odst. 2 správního řádu. 15. den je posledním dnem oznámení.

Datum vyvěšení: 12.0.-12.-2012

Datum sejmutí:

Podpis oprávněné osoby, potvrzující vyvěšení
Razítko:

Podpis oprávněné osoby, potvrzující sejmutí
Razítko:

V elektronické podobě
zveřejněno od: 12.0.-12.-2012

V elektronické podobě
zveřejněno do :

Podpis oprávněné osoby, potvrzující zveřejnění
Razítko:

Podpis oprávněné osoby, potvrzující zveřejnění
Razítko:

Rozdělovník

Účastníci řízení:

-žadatel: (doručení jednotlivě)

ČEZ Distribuce, a.s., Teplická 874/8, Děčín IV-Podmokly, 405 02 Děčín 2, prostřednictvím zástupce:
MONTPROJEKT, a.s., Lidická 934, 570 01 Litomyšl

-obec v místě stavby: (doručení jednotlivě)

Obec Bartošovice v Orlických horách, Bartošovice v Orlických horách, 517 61 Rokytnice v Orlických horách

-ostatní účastníci řízení: (doručení veřejnou vyhláškou)

Pozemkový fond České republiky, Husinecká 1024/11, 130 00 Praha

Úřad pro zastupování státu ve věcech majetkových, Rašínovo nábřeží 390/42, 128 00 Praha 28-Nové Město

Lesy České republiky,s.p. Přemyslova 1106/19, 501 68 Hradec Králové - Nový Hradec Králové

Telefónica Czech Republic,a.s., Za Brumlovkou 266/2, Michle, 140 22 Praha 4

ČEZ Distribuce, a.s., Teplická 874/8, Děčín IV-Podmokly, 405 02 Děčín 2

Další účastníci dle seznamů, které jsou přílohou oznámení

Úřady pro vyvěšení a podání zprávy o datu vyvěšení a sejmutí: (doručení jednotlivě)

Městský úřad Rokytnice v Orlických horách, náměstí Jindřicha Šimka 3, 517 61 Rokytnice v Orlických horách

Obecní úřad Bartošovice v Orlických horách, 517 61 Rokytnice v Orlických horách

Dotčené orgány: (doručení jednotlivě)

Agentura ochrany přírody a krajiny České republiky Správa chráněné krajinné oblasti Orlické hory a Krajské středisko Hradec Králové se sídlem v Rychnově nad Kněžnou, Dobrovského 332, 516 01 Rychnov nad Kněžnou

Městský úřad Rychnov nad Kněžnou, odbor školství, kultury, mládeže a tělovýchovy, Havlíčkova 136, 516 01

Rychnov nad Kněžnou

Městský úřad Rychnov nad Kněžnou, odbor výstavby a životního prostředí, Havlíčkova 136, 516 01 Rychnov nad Kněžnou

Přílohy:

- situační plán včetně projektovaného zařízení na listech č. 1, č.2, č.3, č.4, č.5 a č.6
- seznamy dotčených pozemků a seznam účastníků na listech č.1, č.2, č.3, č.4, č.5, č.6, č.7 a č.8

Kat.území : **Neratov v Orlických horách, (okres Rychnov nad Kněžnou)**

Akce: **NERATOV, č.e. 96, Živkov stížnost – rek nn**

Číslo smlouvy	Majitel	Bydliště	Katastrální číslo	LV číslo	Výměra m ²	Druh pozemku	Podíl	Spojení
IV-12-2004662/VB/1	OBEC BARTOŠOVICE V O.H.	35, Bartošovice v Orlických horách, 517 61	(326) 331/4 711 770/1 770/2 1175 1188 1201 1224 1231 1233/1	10001		ostatní plocha Trvalý travní porost Ostatní plocha Lesní pozemek Trvalý travní porost Ostatní plocha Ostatní plocha Ostatní plocha Ostatní plocha Ostatní plocha Ostatní plocha	1/1	
UZSVM/HRK/4611/2 012-HRKM/R77/12	Úřad pro zastupování státu ve věcech majetkových	Havlíčkova 136, 516 01 Rychnov nad Kněžnou	1263	1		Vodní plocha	1/1	

MĚSTSKÝ ÚŘAD
Odbor výstavby a životního prostředí
517 61 Rokytnice v Orł.h.

*Příloha k oznámení č.j.: MZV/HRK/4611/2012/Le-2
ze dne 20-12-2012*

Název akce: **NERATOV, č.e. 96, Živkov stížnost – rek nn**
Číslo stavby VČEM: **2513 3348**
Číslo stavby ČEZ: **IV-12-2004662**

Kat.území : **Neratov v Orlických horách, (okres Rychnov nad Kněžnou)**

Akce: **NERATOV, č.e. 96, Živkov stížnost – rek nn**

Číslo smlouvy	Majitel	Bydliště	Katastrální číslo	LV číslo	Výměra m ²	Druh pozemku	Podíl	Spojení
1036C12/43	Pozemkový fond České republiky	Husinecká 1024/11a, Praha, Žižkov 130 00	(330)	10002		Trvalý travní porost	1/1	
			334			Trvalý travní porost		
			340			Trvalý travní porost		
			587/3			Trvalý travní porost		
			931			Trvalý travní porost		
			952			Trvalý travní porost		
			(960)			Trvalý travní porost		
			1059/2			Trvalý travní porost		
			1069/3			Trvalý travní porost		
			1070/2			Trvalý travní porost		
			1072			Trvalý travní porost		
			1123			Ostatní plocha		
			1187/1			Ostatní plocha		
			1190/2			Ostatní plocha		
			1199			Ostatní plocha		
			(1233/3)			Ostatní plocha		
			1235			Ostatní plocha		
			1268			Ostatní plocha		

MĚSTSKÝ ÚŘAD

Odbor výstavby a životního prostředí

517 61 Rokytnice v Orł.h.

*Příloha k oznámení č.j.: MEURAK/1444/2012/KO-2
ze dne*

20-12-2012

Název akce: NERATOV, č.e. 96, Živkov stížnost – rek nn
Číslo stavby VČEM: 2513 3348
Číslo stavby ČEZ: IV-12-2004662

Kat.území : **Neratov v Orlických horách, (okres Rychnov nad Kněžnou)**

Akce: NERATOV, č.e. 96, Živkov stížnost – rek nn

Číslo smlouvy	Majitel	Bydliště	Katastrální číslo	LV číslo	Výměra m ²	Druh pozemku	Podíl	Spojení
vyjádření viz PD	Lesy České republiky, s.p.	Přemyslova 1106/19, Hradec Králové, Nový Hradec Králové, 501 68	654	311		Lesní pozemek	1/1	
			700/1			Lesní pozemek		
			701			Lesní pozemek		
			709			Lesní pozemek		
			771			Lesní pozemek		
			892			Lesní pozemek		
			893			Lesní pozemek		
			904			Lesní pozemek		
			940			Lesní pozemek		
			949			Lesní pozemek		
			954			Lesní pozemek		
			959			Lesní pozemek		
			970			Lesní pozemek		
			1050			Lesní pozemek		
			(1060)			Lesní pozemek		
			(1061)			Ostatní plocha		
			(1065)			Lesní pozemek		
			1069/1			Lesní pozemek		
			1127			Lesní pozemek		
			1128			Lesní pozemky		
			1178			Ostatní plocha		
			1174			Ostatní plocha		
			1253			Ostatní plocha		

MĚSTSKÝ ÚŘAD

Odbor výstavby a životního prostředí

517 61 Rokytnice v Orl.h.

*Příloha k oznámení č. 1: MĚSTSKÝ ÚŘAD 744/2012/10-2
ze dne 20-12-2012*

Název akce: NERATOV, č.e. 96, Živkov stížnost – rek nn
Číslo stavby VČEM: 2513 3348
Číslo stavby ČEZ: IV-12-2004662

Kat.území : Neratov v Orlických horách, (okres Rychnov nad Kněžnou)

Akce: NERATOV, č.e. 96, Živkov stížnost – rek nn

Číslo smlouvy	Majitel	Bydliště	Katastrální číslo	LV číslo	Výměra m ²	Druh pozemku	Podíl	Spojení
IV-12-2004662/VB/31	Živkov Radko	Ve Smečkách 1258/6, Praha, Nové Město, 110 00 Doručovací: Antala Staška 1708/5, Teplice v Čechách 415 01	St. 78 901	277		Zast. Pl. A nádiv č.e. 96 Ostatní plocha	1/1	Marti.zivkov@gmail.cz 474555291 605851419
IV-12-2004662/VB/32	Němec Aleš Mgr.	Polská 1089/6, Praha, Vinohrady, 120 00 Doručovací Kozácká 200/3, 101 00 Praha 10, Vršovice	St. 79 902/1	343		Zast. Pl. A nádiv č.e. 97 Trvalý travní porost	1/1	alnem@seznam.cz 777232521
IV-12-2004662/VB/34	Sodoma Jan Sodoma Martin Bc. Sodoma Vojtěch	Třebízského 1388/7, Praha, Vinohrady, 120 00 Bartošovice v Orl. H. 98, 517 61 Třebízského 1388/7, Praha, Vinohrady, 120 00	St.86 932/1	267		Zast. Pl. A nadv. Č.e. 98 Trvalý travní porost	1/3 1/3 1/3	vojtech.sodoma@firma.seznam.cz 234 694 440
IV-12-2004662/ozn/1	Sodoma Martin Bc.	Bartošovice v Orl. H. 98, 517 61	St.88	356		Zast. Pl. Zbořeniště		
IV-12-2004662/VB/33	Novotný Jaroslav Novotný Tomáš	Caspar-Voghtstrasse 73, Hamburg, Německo Jiráskova 619/21, Česká Lípa, 470 01	St.87	266		Zast. Pl. A nadv. č.e.99	1/2 1/2	720 687 312
IV-12-2004662/VB/35	Bajer František	Příkopy 1208, Náchod, 547 01	St.69 759	41		Zast. Pl. A nadv. č.p.76 Trvalý travní porost	1/1	604 111 964
IV-12-2004662/ozn/2	Achtenová Gabriela Ing. Černíková Marie Mgr.PhDr.	Vratislavova 20/24, Praha, Vyšehrad, 128 00 Vratislavova 20/24, Praha, Vyšehrad, 128 00	702/1 (702/1)	83		Trvalý travní porost Trvalý travní porost	1/2 1/2	604 990 415 494 599 193

MĚSTSKÝ ÚŘAD

Odbor výstavby a životního prostředí

517 61 Rokytnice v Orl.h.

Příloha k oznámení č.j.: MEUR/141/2012/ke-2
ze dne

20-12-2012

Název akce: NERATOV, č.e. 96, Živkov stížnost – rek nn
Číslo stavby VCEM: 2513 3348
Číslo stavby ČEZ: IV-12-2004662

Kat.území : Neratov v Orlických horách, (okres Rychnov nad Kněžnou)

Akce: NERATOV, č.e. 96, Živkov stížnost – rek nn

Číslo smlouvy	Majitel	Bydliště	Katastrální číslo	LV číslo	Výměra m ²	Druh pozemku	Podíl	Spojení
IV-12-2004662/ozn/3	Fuks Jiří JUDr.	Janáčkova 1323, Rychnov nad Kněžnou, 516 01	St.63 St.62 700/3 700/4	319		Zast. Pl. A nadv. Č.e. 103 zbořeniště Ostatní plocha Ostatní plocha	1/1	604 377 077
IV-12-2004662/VB/27	AVZO ČR SVAZARM	Na obci 81, Starý Kolín, 281 23 Dorucovací: Vladimír Vlček, Na Pískách 340 Starý. Kolín 281 23	St.102/1	338		Zast. Pl. A nadv. Č.p. 77	1/1	605 917 240 p. Vlček
IV-12-2004662/VB/30	Suchár Petr Bc.	Bartošovice v Orlických horách 83, Bartošovice v Orlických horách, 517 61	1124	324		Trvalý travní porost	1/1	603 893 989
IV-12-2004662/VB/26	SJM Procházka Karel MVDr. a Procházková Hedvika	Stříbrný Vrch 138, Rokytnice v Orlických Horách, 517 61	St.139	296		Zast. Pl. A nadv. Č.e. 106	Sjm1/ 1	Vodník 603394164
IV-12-2004662/VB/21	Futera Jaroslav Ing. Futera Dagmar Ing.arch.	Nová 224, Poděbrady, Velké Zboží, 290 01 Bartošovice v Orlických horách 78, Bartošovice v Orlických horách, 517 61	272 331/1! 610/1 605/4	263		Trvalý travní porost Trvalý travní porost Trvalý travní porost Trvalý travní porost	SJM 1/1	Futera.j@sez nam.cz 605296546
IV-12-2004662/VB/25	Šlesinger Ilja	Třída Edvarda Beneše 1429/9, Hradec Králové, Nový Hradec Králové, 500 12	St. 107 273/2	190		Zast. Pl. A nadv. Č.e. 107 Trvalý travní porost	1/1	724 863 116
IV-12-2004662/VB/17	Vošická Albina JUDr.	Bedřichovská 1958/8, Praha, Libeň, 182 00	274/2 274/3 274/9 274/10 275/1 1196/2	153		Trvalý travní porost Ostatní plocha Trvalý travní porost Trvalý travní porost Zahrada Ostatní plocha	1/1	494599175
IV-12-2004662/VB/16	Vlastník Jiří Ing., CSc.	Na Jezerce 1453/4, Praha, Nusle, 140 00	St. 53 311 313/1 313/2	216		Zast. Pl. A nadv. č.e.112 Trvalý travní porost Trvalý travní porost Trvalý travní porost	1/1	jvlastnik@centru m.cz 604 186 528

MĚSTSKÝ ÚŘAD
Odbor výstavby a životního prostředí
517 61 Rokytnice v Orlických horách

Příloha k označení
č.j.: MĚÚOR/1441/2012/10-2
ze dne 20-12-2012

Název akce: NERATOV, č.e. 96, Živkov stížnost – rek nn
Číslo stavby VČEM: 2513 3348
Číslo stavby ČEZ: IV-12-2004662

Kat.území : Neratov v Orlických horách, (okres Rychnov nad Kněžnou)

Akce: NERATOV, č.e. 96, Živkov stížnost – rek nn

Číslo smlouvy	Majitel	Bydliště	Katastrální číslo	LV číslo	Výměra m ²	Druh pozemku	Podíl	Spojení
IV-12-2004662/VB/14	Vaněk Petr Vaňková Jindřiška Vaňková Kateřina	Místecká 452, Praha. Letňany, 199 00 Místecká 452, Letňany, 199 00 Místecká 452, Letňany, 199 00	St.52 320 643	132		Zast. Pl. a nádiv. č.p. 79 Trvalý travní porost zahrad	1/4 1/2 1/4	724 266 595 494 519 137 jinvank@gmail.com
IV-12-2004662/VB/15	Horych Ivan Horychová Zdenka Táborská Iudmila Táborský Luboš	nábřeží Závodu Miru 1823, Pardubice, Zelené Předměstí, 530 02 Jana Zajíce 954, Pardubice, Studánka, 530 12	587/7	309		Trvalý travní porost	1/4 1/4 1/4 1/4	Táborský Lub 723 417 389
12-2004662/SPS/1	SJM Horych Ivan a Horychová Zdenka ODESLANO 14.8	nábřeží Závodu Miru 1823, Pardubice, Zelené Předměstí, 530 02	612	328		Zahrad	SJM 1/1	Táborský Lub 723 417 389
IV-12-2004662/VB/13	Čermáková Margareta	Radičeves 39, Žatec, Radičeves, 438 01 Doručovací adresa: Čermák Zdeněk Karlov 188, Dvůr Kr. n. L. 54401	St.116 209/2	85		Zast. Pl. A nadv. č.e. 113 Trvalý travní porost	1/1	776 371 270 Zdeněk Čermák
IV-12-2004662/VB/12	Gruncel Robert	Malátova 300, Kladno, Kročehlavy, 272 01	(208/1) (208/2) (209/1) (1198)	321		Trvalý travní porost Trvalý travní porost Trvalý travní porost Ostatní plocha	1/1	
IV-12-2004662/VB/22	Kašpar Jan	Na Trávníku 1231, Rychnov Nad Kněžnou, 516 01	St.51	177		Zast. Pl. A nadv. č.e. 116	1/1	
IV-12-2004662/VB/20	Tomasová Jitka	Hřebečská 523/52, Buštěhrad, 273 43	St. 113 307	264		Zast. Pl. A nadv č.e. 111 Trvalý travní porost	1/1	jos.tom@seznam.cz
IV-12-2004662/VB/18	Jarníková Ivana	V Topolech 25, Unhošť, 273 51	St.111 (280/1) 281	32		Zast. Pl. A nadv č.e. 109 Trvalý travní porost zahrad	1/1	774 074 137
IV-12-2004662/VB/19	Havránková Jana	Želivecká 3022/17, Praha, Záběhllice (Praha 10), 106 00	St.112 303/2	24		Zast. Pl. A nadv č.e. 110 zaharada	1/1	721 401 602 Jiri.havranek @volny.cz

MĚSTSKÝ ÚŘAD

Odbor výstavby a životního prostředí

517 61 Rokytnice v Orh.h.

Přidat k označení
č.j.: NERAT/144/2012/Le-L
ze dne 20-12-2012

Název akce: NERATOV, č.e. 96, Živkov stížnost – rek nn
Číslo stavby VCEM: 2513 3348
Číslo stavby ČEZ: IV-12-2004662

Kat.území : **Neratov v Orlických horách, (okres Rychnov nad Kněžnou)**

Akce: **NERATOV, č.e. 96, Živkov stížnost – rek nn**

Číslo smlouvy	Majitel	Bydliště	Katastrální číslo	LV číslo	Výměra m ²	Druh pozemku	Podíl	Spojení
IV-12-2004662/VB/24	SJM Havránek Jiří Ing. a Havránková Jana	Želivecká 3022/17, Praha, Záběhlice (Praha 10), 106 00	1197/2	332		Ostatní plocha	1/1	721 401 602 Jiri.havranek@volny.cz
IV-12-2004662/VB/8	Pešková Milena	Račanská 219, Přelouč, 535 01	St. 119 206	38		Zast. Pl. A nadv č.e. 118 Trvalý travní porost	1/1	734 727 793
IV-12-2004662/VB/10	SJM Hlinka Aleš a Hlinková Jana	Francouzská 80/6, Praha 2, Vinohrady, 120 00 Na Křivce 1315/86, Praha, Michle, 101 00	St.122	124		Zast. Pl. A nadv č.e. 119	SJM1/ 1	606 715 981 494 599 162
IV-12-2004662/VB/9	Hlinka Aleš	Francouzská 80/6, Praha 2, Vinohrady, 120 00	205	315		Trvalý travní porost	1/1	
IV-12-2004662/VB/7	Hovorka René	Františka Halase 725/10, Hradec Králové, Nový Hradec Králové, 500 09	341 345 346	48		Trvalý travní porost Trvalý travní porost Trvalý travní porost	1/1	602 475 629
IV-12-2004662/VB/6	Bittner Kurt	Pionýrů 1333, Žamberk, 564 01	350 354/1	314		Trvalý travní porost Trvalý travní porost	1/1	737 001 878
IV-12-2004662/VB/5	SJM Bittner Kurt a Bittnerová Libuše	Pionýrů 1333, Žamberk, 564 01	St.40/1	312		Zast. Pl. A nadv č.e. 122	1/1	
IV-12-2004662/VB/11	Musilová Magdaléna	Mírové náměstí 47/6, Bilina, 418 01 Doručovací adresa: Nymburk Na Bělidlech 356/9 288 02	St.117 335	75		Zast. Pl. A nadv č.e. 117 Trvalý travní porost	1/1	721 212878

MĚSTSKÝ ÚŘAD

Odbor výstavby a životního prostředí

517 61 Rokytnice v Orl.h.

*Příloha k oznámení č.j.: MERAOK/744/2012/Le-2
ze dne 20-12-2012*

Název akce: NERATOV, č.e. 96, Živkov stížnost – rek nn
Číslo stavby VCEM: 2513 3348
Číslo stavby ČEZ: IV-12-2004662

Kat.území : **Neratov v Orlických horách, (okres Rychnov nad Kněžnou)**

Akce: NERATOV, č.e. 96, Živkov stížnost – rek nn

Číslo smlouvy	Majitel	Bydliště	Katastrální číslo	LV číslo	Výměra m ²	Druh pozemku	Podíl	Spojení
IV-12-2004662/VB/3	Šeba Petr RNDr., DrSc.	Bartošovice v Orlických horách 144, Bartošovice v Orlických horách, 517 61	St.42 587/9	316		Zast. Pl. A nadv č.e. 144 Trvalý travní porost	1/1	petr.Seba@uhk.cz 602484276 sebapetr@gmail.com
IV-12-2004662/VB/4	SJM Bečka Jaroslav a Bečková Jaroslava	Terezy Svatové 397, Žamberk, 564 01	St.40/2 354/3	313		Zast. Pl. A nadv č.e. 145 Trvalý travní porost	1/1	

Pozn.: - Všem dotčeným majitelům uvedených v seznamu bylo odesláno oznámení včetně situačního plánu
- Originály smluv SOSB VB, smluv PS a oznámení jsou založeny v archivním paré č. 7

MĚSTSKÝ ÚŘAD
Odbor výstavby a životního prostředí
517 61 Rokytnice v Orlických horách

*Příloha k oznámení č.j.: MEUROR/1441/2012/Le-L
ze dne 20-12-2012*

Název akce: NERATOV, č.e. 96, Živkov stížnost – rek nn
Číslo stavby VČEM: 2513 3348
Číslo stavby ČEZ: IV-12-2004662

1

MĚSTSKÝ ÚŘAD


Odbor výstavby a životního prostředí

517 61 Rokytnice v Orł. h.

Přikloha k označení
č.j.: MEUROR/1444/2012/Le-N

k.ú. NERATOV v Orlických horách ze dne

20-12-2012

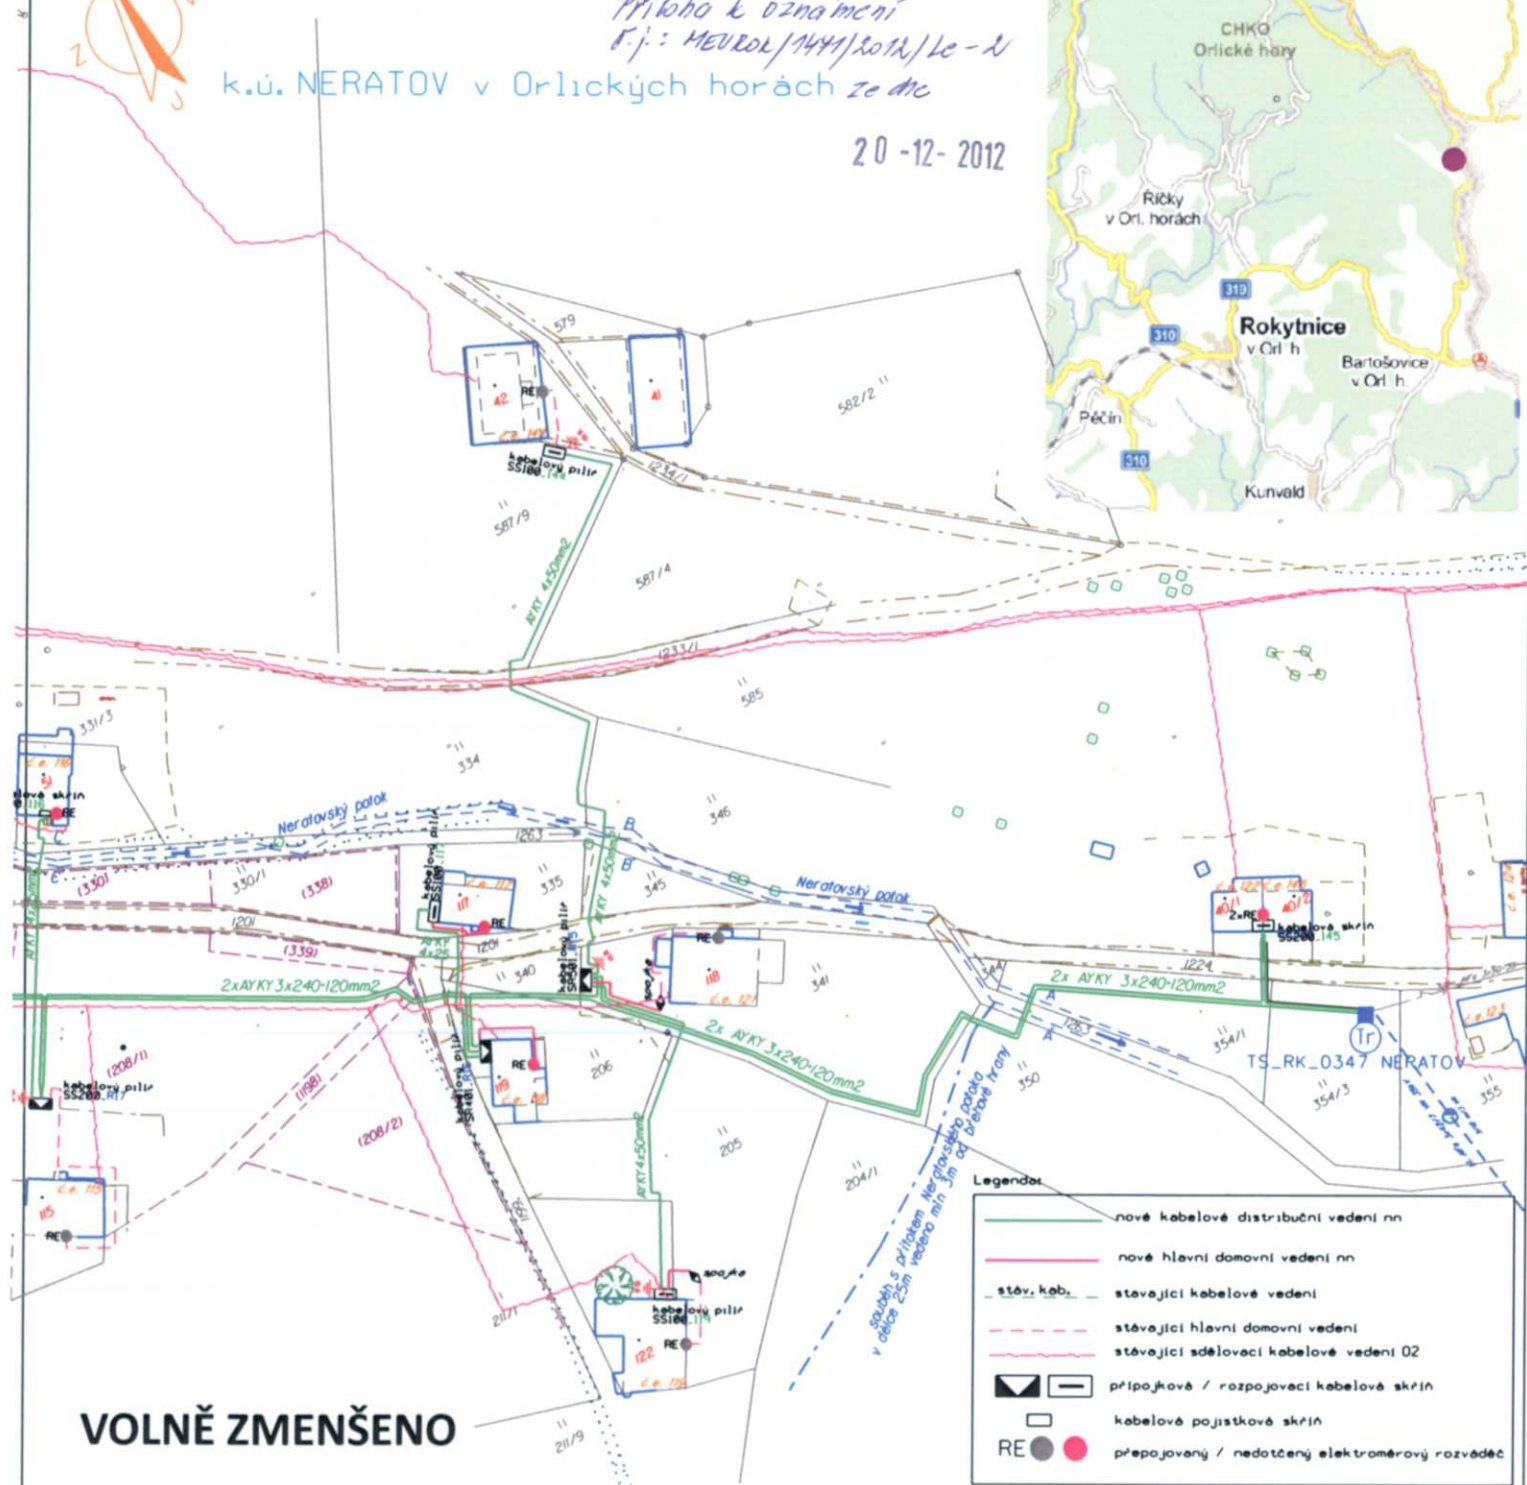

Legend

- nové kabelové distribuční vedení nn
- nové hlavní domovní vedení nn
- stáv. kab. — stávající kabelové vedení
- stávající hlavní domovní vedení
- stávající sdělovací kabelové vedení 02
- ▢ — přípojková / rozpojovací kabelové skřín
- ▢ — kabelové pojistkové skřín
- RE ● — přepojovaný / nedotčený elektroměrový rozváděč

VOLNĚ ZMENŠENO

VČE-montáže, a.s.

Arnošta z Pardubic 2082, Pardubice



Zpracovatel PD:

MONTPROJEKT, a.s., Arnošta z Pardubic 2082, 531 17 Pardubice

Projektční středisko Litomyšl, Lidická 934, 570 01 Litomyšl

Zak. číslo: 2513 3348

Zak.č. MONTPROJEKT: 2513 0772

Datum: 7 / 2012

Stupeň PD: TP pro ÚS, RDS

Zodpovědný projektant:

Petr Salášek

Vedoucí projektant:

Ing. Miroslav Mergl

Kontrola VČE: Ing. Miroslav Mergl

Investor stavby:

ČEZ Distribuce, a.s., Teplická 874 / 8, 405 02 Děčín IV - Podmokly

Def. Proj.

IE-12-2004662

Místo stavby:

Neratov v Orł. h.

Kat. území: Neratov

Okres: Rychnov nad Kněžnou

Obsah výkresu:

Situační plán včetně projektovaného zařízení

Měřítko:

1 : 1000

Formát:

2 x A4

Název stavby:

Neratov, č.e. 96, Živkov, stížnost - rek nn
(rekonstrukce distribučního vedení nn)

Číslo výkresu:

1

Podzemní zařízení nutno vytýčit!
Je zakresleno informativně

NAPĚŤOVÁ SOUSTAVA: TN-C, 400/230V, 50Hz sv
OCHRANA PŘED ÚRAZEM EL. PROUDEM: dle PNE 330000-1
živých částí: izolací čl. 3.2.2.4
krytí nebo přepážkami čl. 3.2.2.3
polohou čl. 3.2.2.1

neživých částí: ochrana automatickým odpojením od zdroje
nadproudovými ochrannými přístroji dle čl. 3.3.2.5

VNĚJŠÍ VLIVY: dle PNE 330000-2,
ZNAČENÍ: dle IEC 617-11 (ČSN 013390)

k.ú. NERATOV v Orlických horách



VČE-montáže, a.s.

Arnošta z Pardubic 2082, Pardubice

VCE
montáže

Zpracovatel PD:

MONTPROJEKT, a.s., Arnošta z Pardubic 2082, 531 17 Pardubice

Projektční středisko Litomyšl, Lidická 934, 570 01 Litomyšl

Zak. číslo: **2513 3348**

Zak.č. MONTPROJEKT: **2513 0772**

Datum: **7 / 2012**

Stupeň PD: **TP pro ÚS, RDS**

Základní projektant:

Petr Salášek

Vedoucí projektant:

Ing. Miroslav Mergl

Kontrola VČE: **Ing. Miroslav Mergl**

Investor stavby:

ČEZ Distribuce, a.s., Teplická 874 / 8, 405 02 Děčín IV - Podmokly

Def. Proj:

IE-12-2004662

Místo stavby:

Neratov v Or. h.

Kat. území: **Neratov**

Okres: **Rychnov nad Kněžnou**

Obsah výkresu:

Situční plán včetně projektovaného zařízení

Měřítko:

1 : 1000

Formát:

2 x A4

Název stavby:

**Neratov, č.e. 96, Živkov, stížnost - rek nn
(rekonstrukce distribučního vedení nn)**

Číslo výkresu:

2

VOLNĚ ZMENŠENO

Podzemní zařízení nutno vytýčit!
Je zakresleno informativně

NAPĚTOVÁ SOUSTAVA: TN-C, 400/230V, 50Hz st.
OCHRANA PŘED ÚRAZEM EL. PROUDEM: dle PNE 330000-1
živých částí: izolací čl. 3.2.2.4
krytí nebo přepážkami čl. 3.2.2.3
polohou čl. 3.2.2.1
neživých částí: ochrana automatickým odpojením od zdroje
nadproudovými ochrannými přístroji dle čl. 3.3.2.5
VNĚJŠÍ VLIVY: dle PNE 330000-2,
ZNAČENÍ dle IEC 617-11 (ČSN 013390)

- nové kabelové distribuční vedení nn
- nové hlavní domovní vedení nn
- stáv. kab. stávající kabelové vedení
- stávající hlavní domovní vedení
- stávající sdělovací kabelové vedení D2
- přípojková / rozpojovací kabelová skřín
- kabelové pojistkové skřín
- RE ● ● přepojovaný / nedotčený elektroměrový rozváděč

MĚSTSKÝ ÚŘAD

Odbor výstavby a životního prostředí

517 61 Rokytnice v Or. h.

Příloha k oznámení P.j.: MEUKOK/1448/2012/le-2
ke dne

20-12-2012

3


VČE-montáže, a.s.

Arnošta z Pardubic 2082, Pardubice



Zpracovatel PD: MONTPROJEKT, a.s., Arnošta z Pardubic 2082, 531 17 Pardubice Projektční středisko Litomyšl, Lidická 934, 570 01 Litomyšl		Zak. číslo: 2513 3348
		Zak. č. MONTPROJEKT: 2513 0772
		Datum: 7 / 2012
		Stupeň PD: TP pro ÚS, RDS
Zodpovědný projektant: Petr Salášek	Vedoucí projektant: Ing. Miroslav Mergl	Kontrola VČE: Ing. Miroslav Mergl
Investor stavby: ČEZ Distribuce, a.s., Teplická 874 / 8, 405 02 Děčín IV - Podmokly		Def. Proj.: IE-12-2004662
Místo stavby: Neratov v Orl. h.		Okres: Rychnov nad Kněžnou
Obsah výkresu: Situační plán včetně projektovaného zařízení		Měřítko: 1 : 1000
Název stavby: Neratov, č.e. 96, Živkov, stížnost - rek nn (rekonstrukce distribučního vedení nn)		Formát: 2 x A4
		Číslo výkresu: 4

VOLNĚ ZMENŠENO

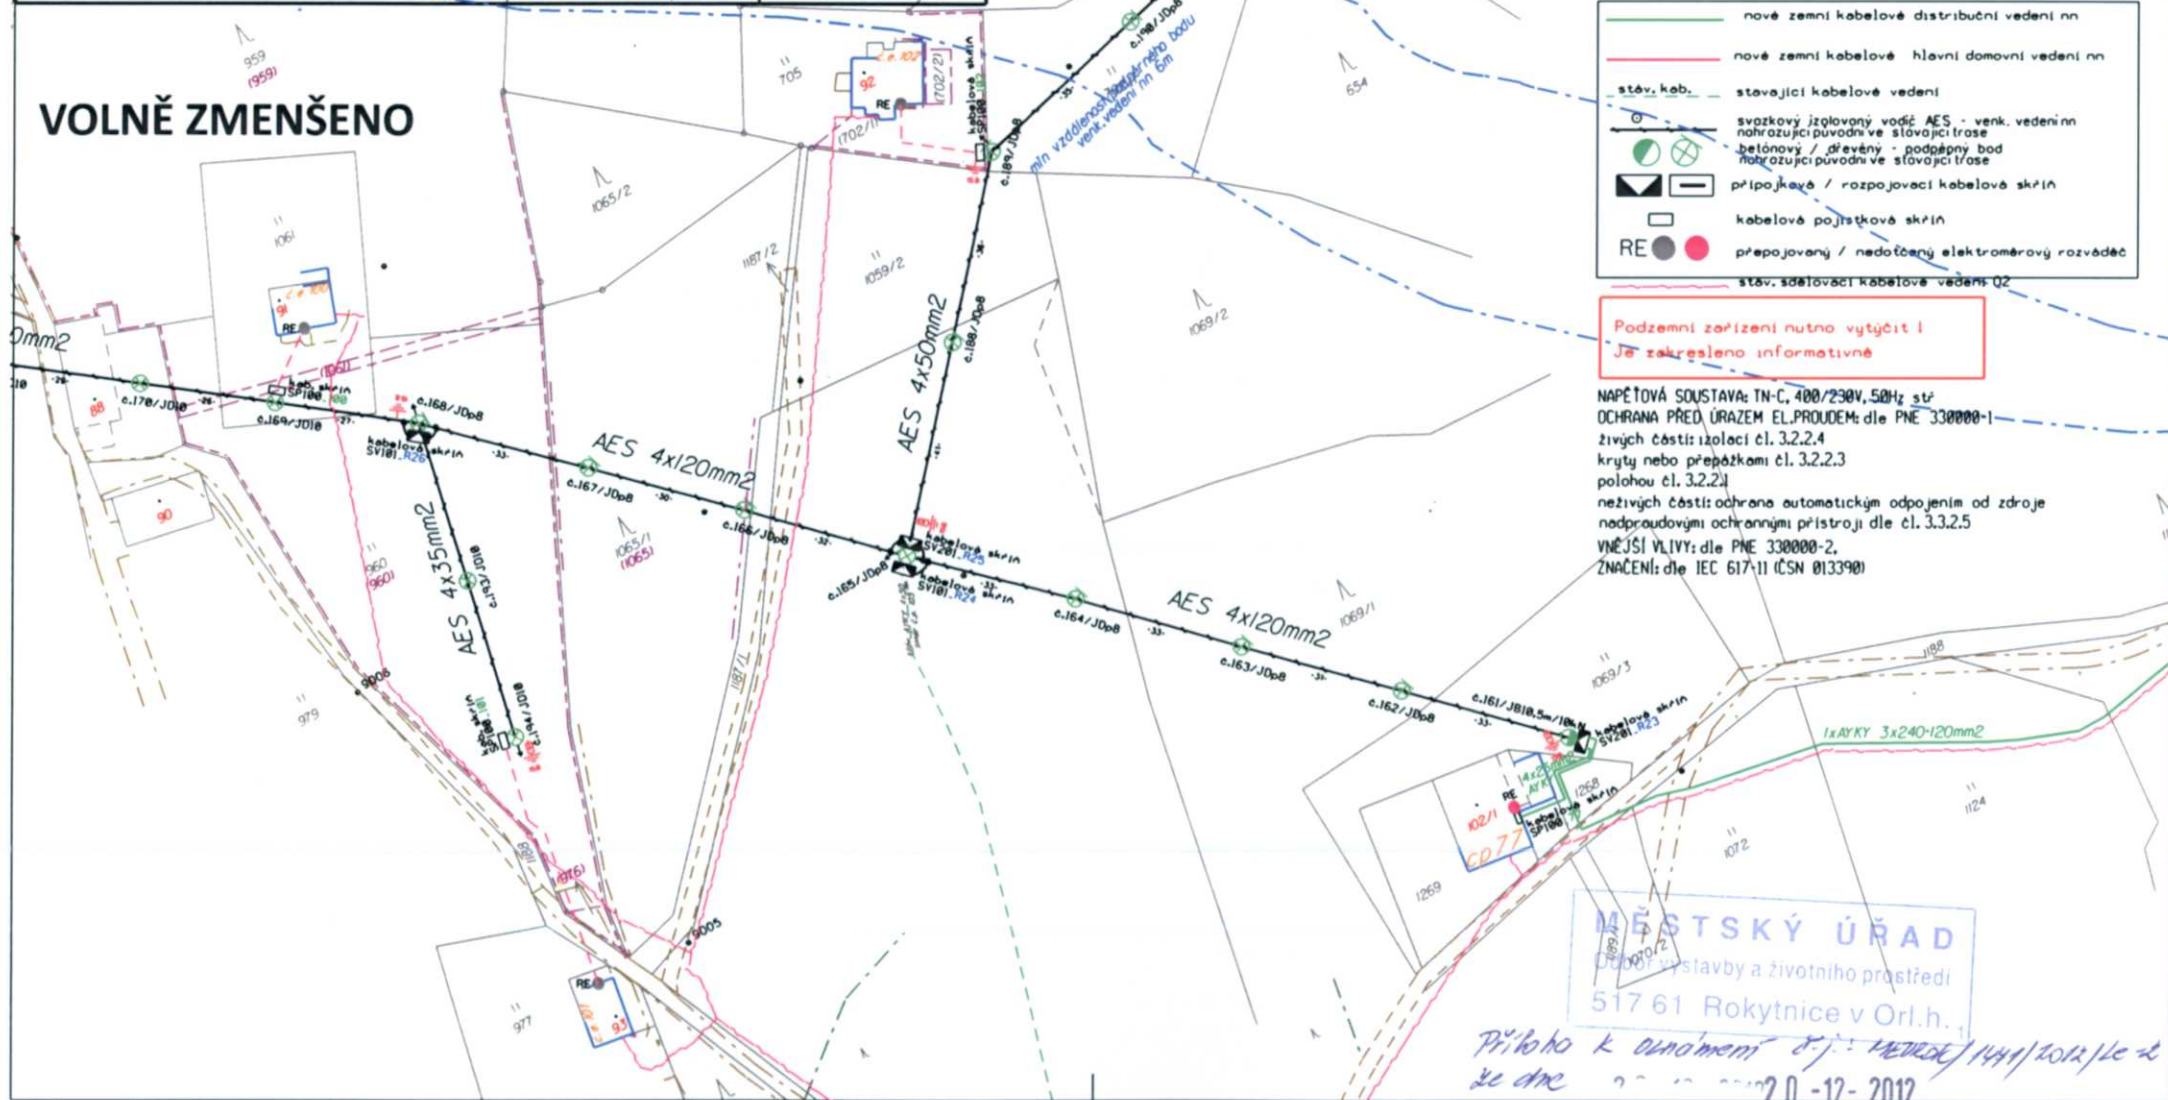

Zak. číslo:	2513 3348
Zak. č. MONTPROJEKT:	2513 0772
Datum:	7 / 2012
Stupeň PD:	TP pro ÚS, RDS
Kontrola VČE:	Ing.Miroslav Mergl
Def. Proj.	IE-12-2004662
Okres:	Rychnov nad Kněžnou
Měřítka:	1 : 1000
Formát:	2 x A4

Kontrola VČE: **Ing. Miroslav Mergl**

IE-12-2004662

Okres: **Rychnov nad Kněžnou**Měřítka: **1 : 1000**

Formát: **2 x A4**

Čisto užkepo:

5



nové země! Kabeleové distribuční vedení na

nové zemní kabelové hlavní domovní vedení na

stavovjici kabelevo vedeni

belénový / dřevěný : podlahový pod
stavěný / z betonu / z dřeva : vertik. : veškerá ná-
nohrozující původní ve slovo / písmo / krese

monotizující povodni ve střední části

Kobeljová po lištiová akcia

prepojený / nedotčený elektricky

stav, sdelovací kabinet vedení 02

Podzemni zorižení nutno vytyčít
je zakresleno informativně

MAPE TOVA SOUTJAVIA IN-C, 480/230V, 50Hz, 1~
OCHRNA PRED URAZEM EL.PRODUSEM dle PNE 330800-1
Vzhled čisti: izolaci čl. 3.2.2.4
krkyly nebo přepětkami čl. 3.2.2.3
polohou čl. 3.2.2.1
mážing části ochrana automatickych odporovim od zduřen
vneřní odvolují ochrany přístroji dle čl. 3.3.2.5
VNEŠNÍ VÍVÍ: PNE 330800-2
ZNAČENÍ: dle IEC 617-11 (ČSN 013390)

Odbor výstavby a životního prostředí
517 61 Rokytnice v Orli.h.
Příloha

Priloha k rozhodnutí z dne 20.12.2012

VOLNĚ ZMENŠENO

Podzemní zařízení nutno vytýčit !
Je zakresleno informativně

NAPĚTOVÁ SOUSTAVA: TN-C, 400/230V, 50Hz st.
OCHRANA PŘED ÚRAZEM EL. PROUDEM: dle PNE 330000-1
živých částí: izolaci čl. 3.2.2.4
kryty nebo přepážkami čl. 3.2.2.3
polohou čl. 3.2.2.1
neživých částí: ochrana automatickým odpojením od zdroje
nadproudivými ochrannými přístroji dle čl. 3.3.2.5
VNĚJŠÍ VLVY: dle PNE 330000-2.
ZNAČENÍ: dle IEC 617-11 (ČSN 013390)

MĚSTSKÝ ÚŘAD

Odbor výstavby a životního prostředí
517 61 Rokytnice v Orl.h.

Příloha k oznámení
č.j.: MEUROK/1441/2012/Le-2
ze dne

20-12-2012

VČE-montáže, a.s.

Arnošta z Pardubic 2082, Pardubice

VCE
montáže

Zpracovatel PD:

MONTPROJEKT, a.s., Arnošta z Pardubic 2082, 531 17 Pardubice

Projektční středisko Litomyšl, Lidická 934, 570 01 Litomyšl

Zak. číslo: **2513 3348**

Zak.č. MONTPROJEKT: **2513 0772**

Datum: **7 / 2012**

Stupeň PD: **TP pro ÚS, RDS**

Zodpovědný projektant:

Petr Salášek

Vedoucí projektant:

Ing. Miroslav Mergl

Kontrola VČE: **Ing. Miroslav Mergl**

Investor stavby:

ČEZ Distribuce, a.s., Teplická 874 / 8, 405 02 Děčín IV - Podmokly

Def. Proj:

IE-12-2004662

Místo stavby:

Neratov v Orl. h.

Kat. území: **Neratov**

Okres: **Rychnov nad Kněžnou**

Obsah výkresu:

Situační plán včetně projektovaného zařízení

Měřítko:

1 : 1000

Formát:


2 x A4

Název stavby:

**Neratov, č.e. 96, Živkov, stížnost - rek nn
(rekonstrukce distribučního vedení nn)**

Číslo výkresu:

6

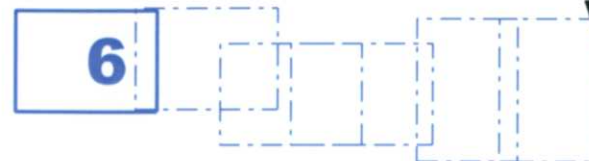

VOLNĚ ZMENŠENO

Legenda:

- nové zemní kabelové distribuční vedení nn
- nové zemní kabelové hlavní domovní vedení nn
- stáv. kab. stávající kabelové vedení
- svazkový izogalvanový vodič AES - venk. vedení nn
- nahrazující původní ve stávající trase
- betonový / dřevěný - podpěrný bod
- nahrazující původní ve stávající trase
- přípojkový / rozpojovací kabelová skříň
- kabelová pojistková skříň
- RE ● přepojovaný / nedotčený elektromerový rozváděč
- stáv. sdílovací kabelové vedení 02