


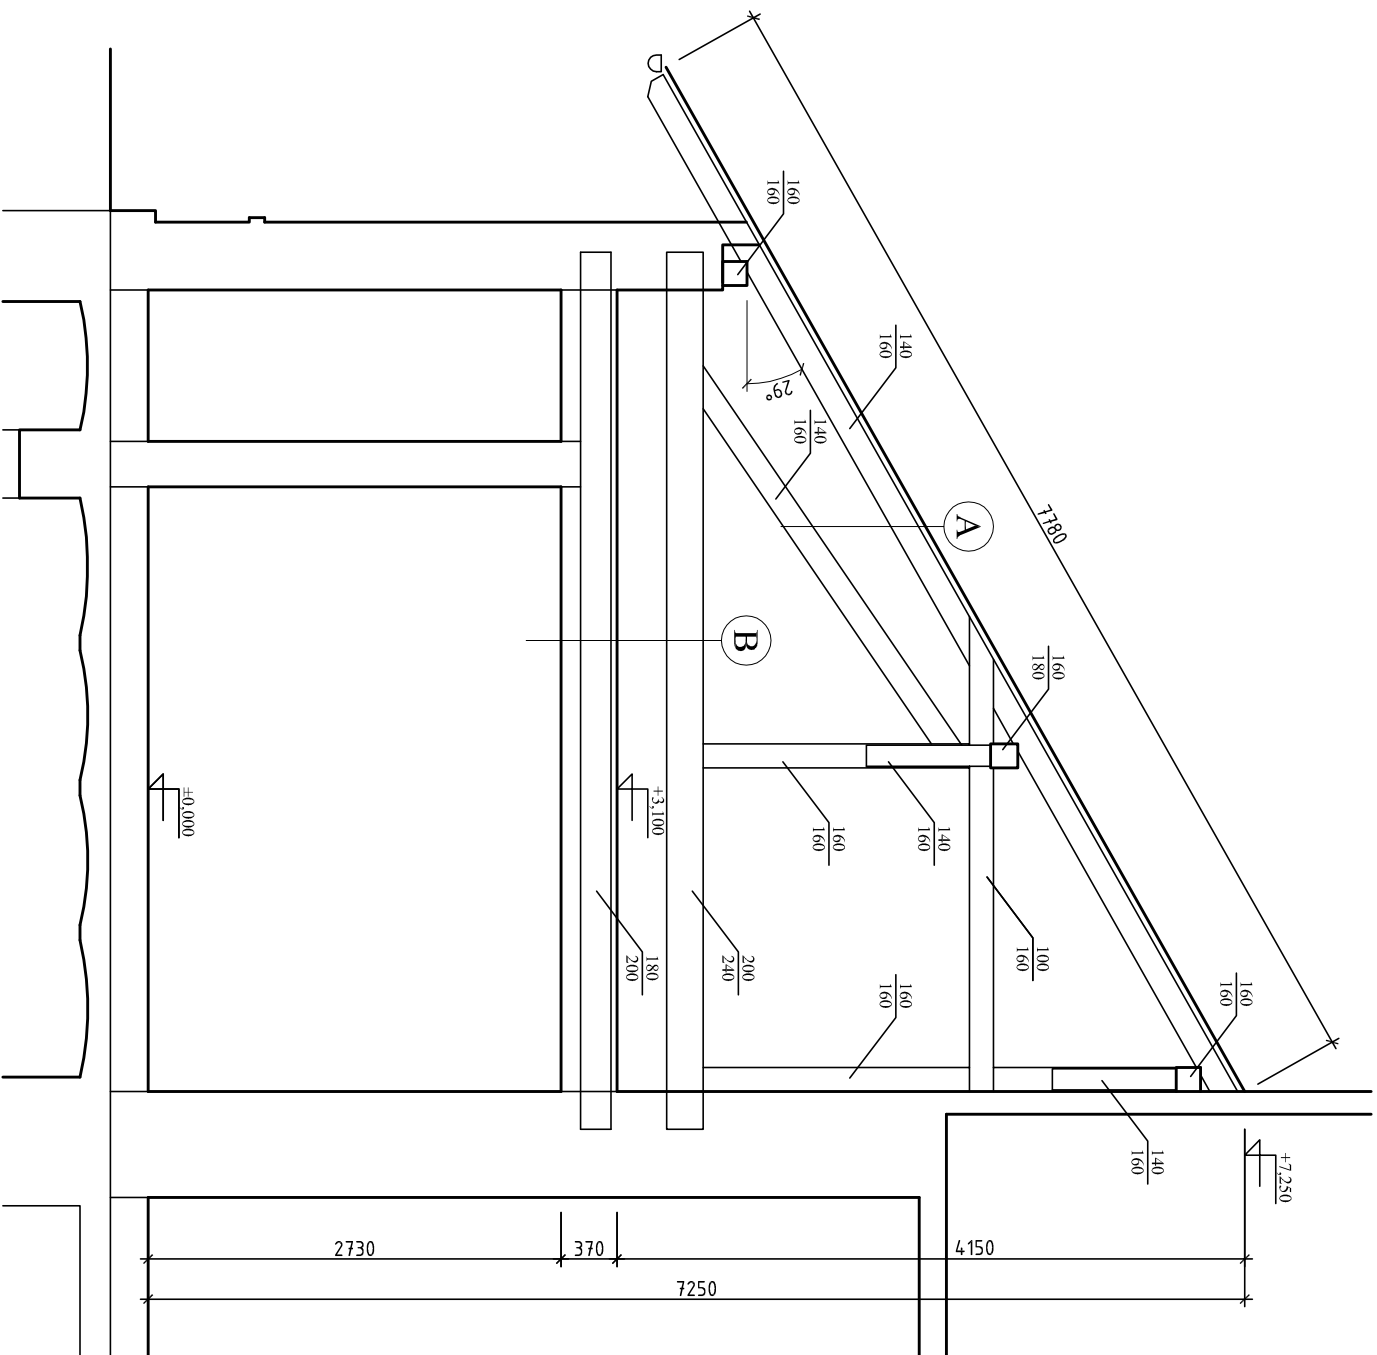

A
STŘEŠNÍ KRYTINA FALCOVANÁ Z LAKOVANÉHO POZINKOVANÉHO PLECHU
KONTAKTNÍ PODSTŘEŠNÍ HOLE
BEDNĚNÍ
KONSTRUKCE KROVU

B
PRKENÝ ZÁKLOP Z PODLAHOVÝCH PRKEN
STROPNÍ TRAMAY 180/200 mm
SDK PODHLÉD ZAVĚŠENÝ NA OCELOVÉ KONSTRUKCI
PENETRACE
LEPIDLO + PERLINKA
ŠTUKOVÁ VRSTVA

Projektant:	LIBUŠE HROCHOVÁ	Revizito:
	Komenského 511 547 01 Náchod	
e-mail: lhrochova@itscdl.cz , tel.: 773 491 955		
Kreslil: Dita Ducháčková		
Název akce: OBNOVA STŘECHY A STROPU DILNÝ VÝTOPNÝ - ROKYTNICE V ORL. HORÁCH		
Název výkř.: PŘÍČNÝ ŘEZ - VÝŘEZ DILNA		
Stavebník: MĚSTO ROKYTNICE V ORLICKÝCH HORÁCH nám. Jindřicha Šimka 3, 517 61 Rokytnice v Orlických horách		
Č. zakázky: 107/2013 Kat.č.: St. 233 Kariž.: Rokytnice v Orh. Měřítko: 1:50 Datum: únor 2013		
Číslo výkřesu:		10