


PRÍLOHA č. 4

POHLED Z MÍSTNOSTI SMĚREM
VEN

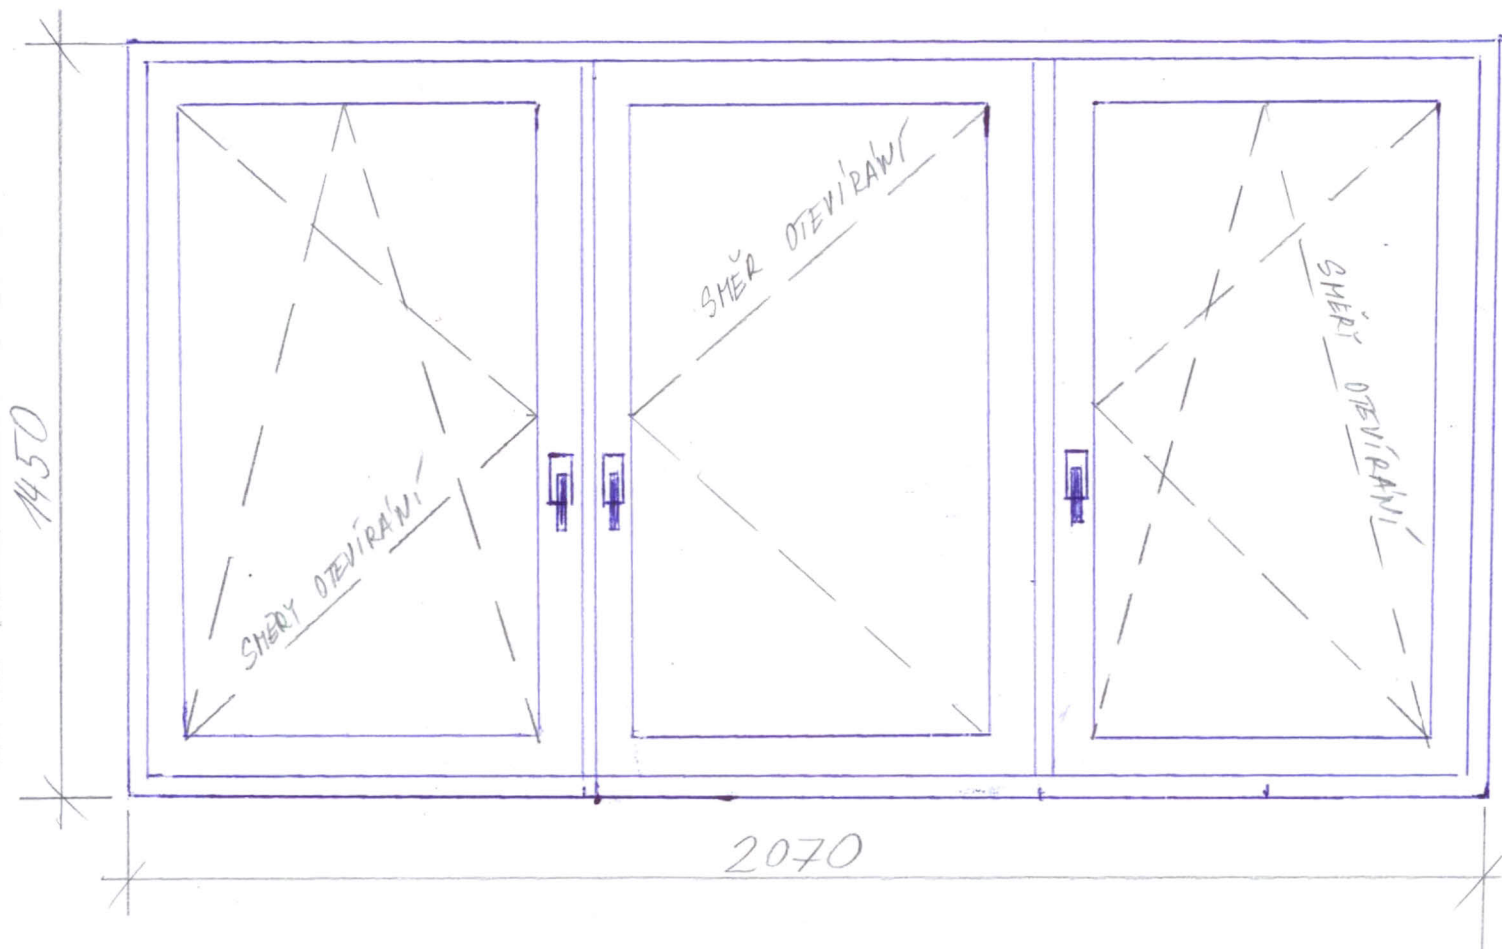


BÝTOVÝ DŮM č.p. 233 a 234 - ČELNÍ STRANA



OKNA SE NEVYMĚNÍ



OKNA VYMĚNĚNA

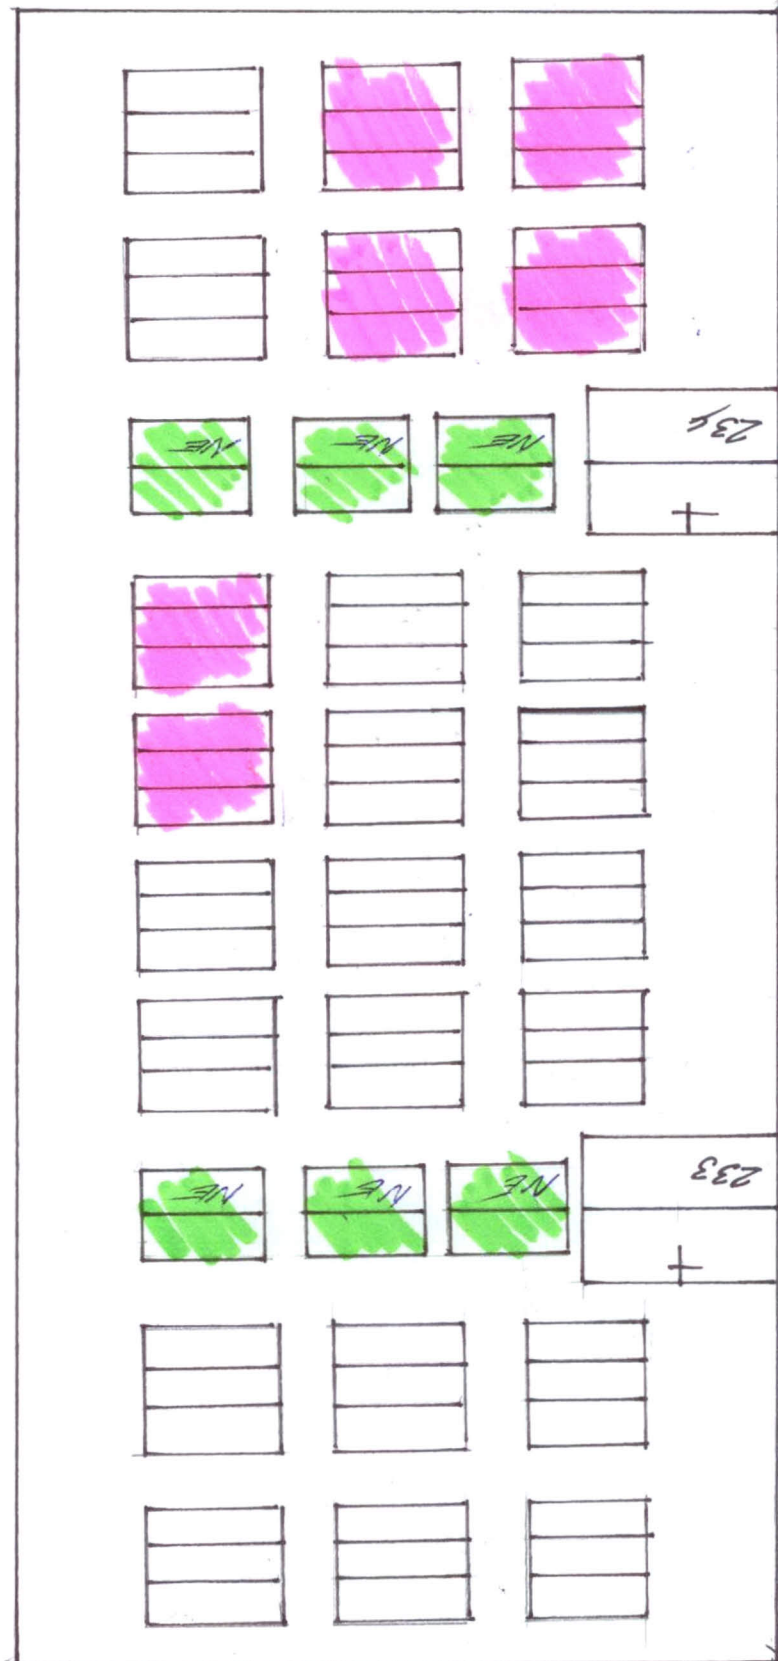

OKNA O ROZMĚRECH 2070 x 1450 mm

POČET OKEN NA VÝMĚNU 18 KS