


2. NP - POKOJE


- MONTÁŽ VNITŘNÍCH PARAPETŮ
- MONTÁŽ ŽALUZII

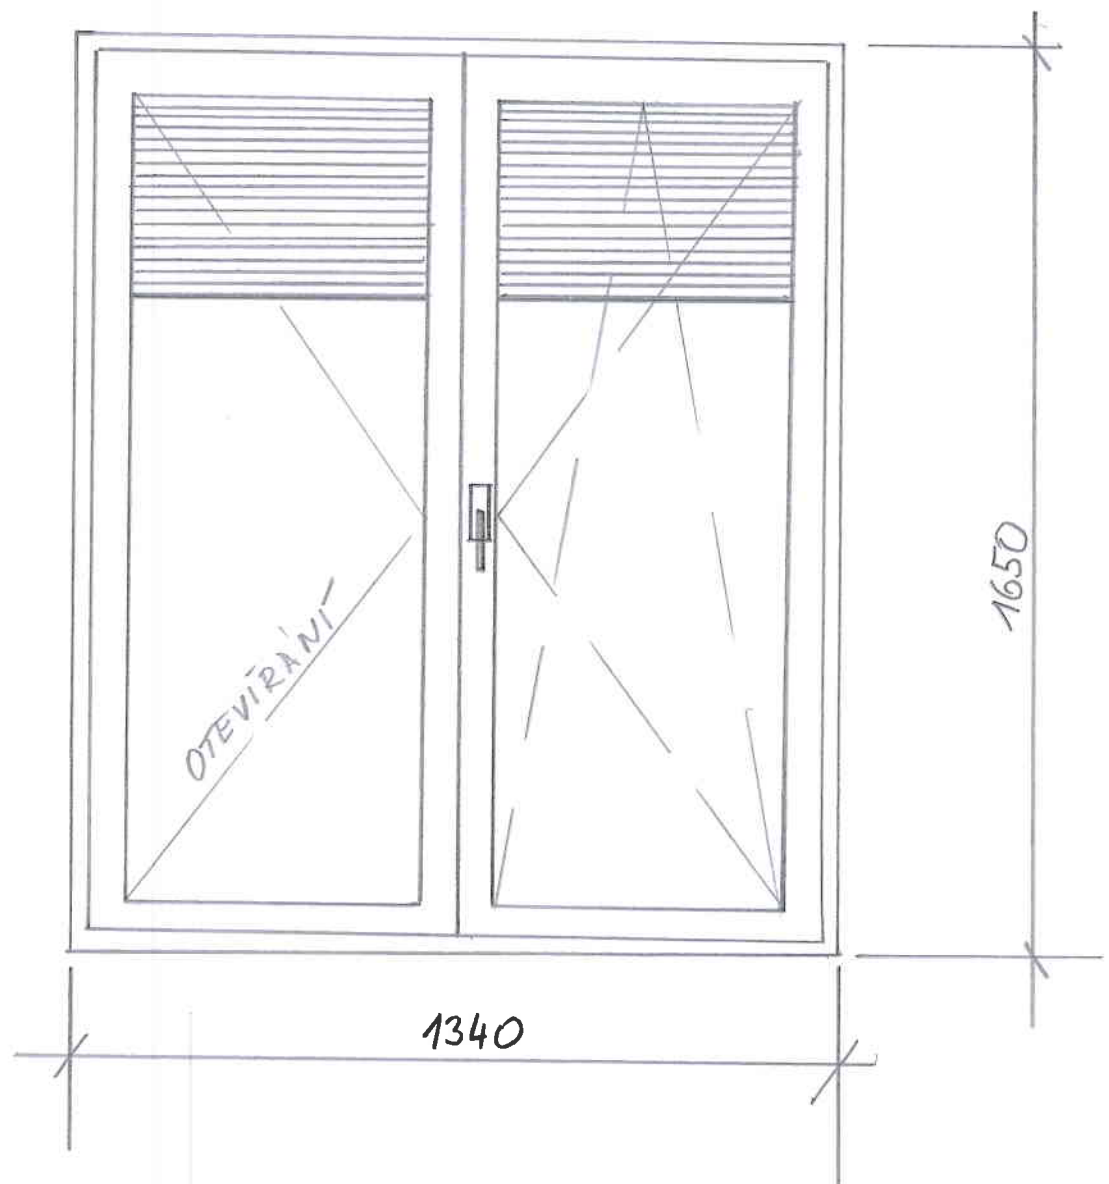

9 KS OKEN

2.NP - POKOJ


- MONTÁŽ ŽALUZII
- MONTÁŽ VNITŘNÍCH PARAPETŮ

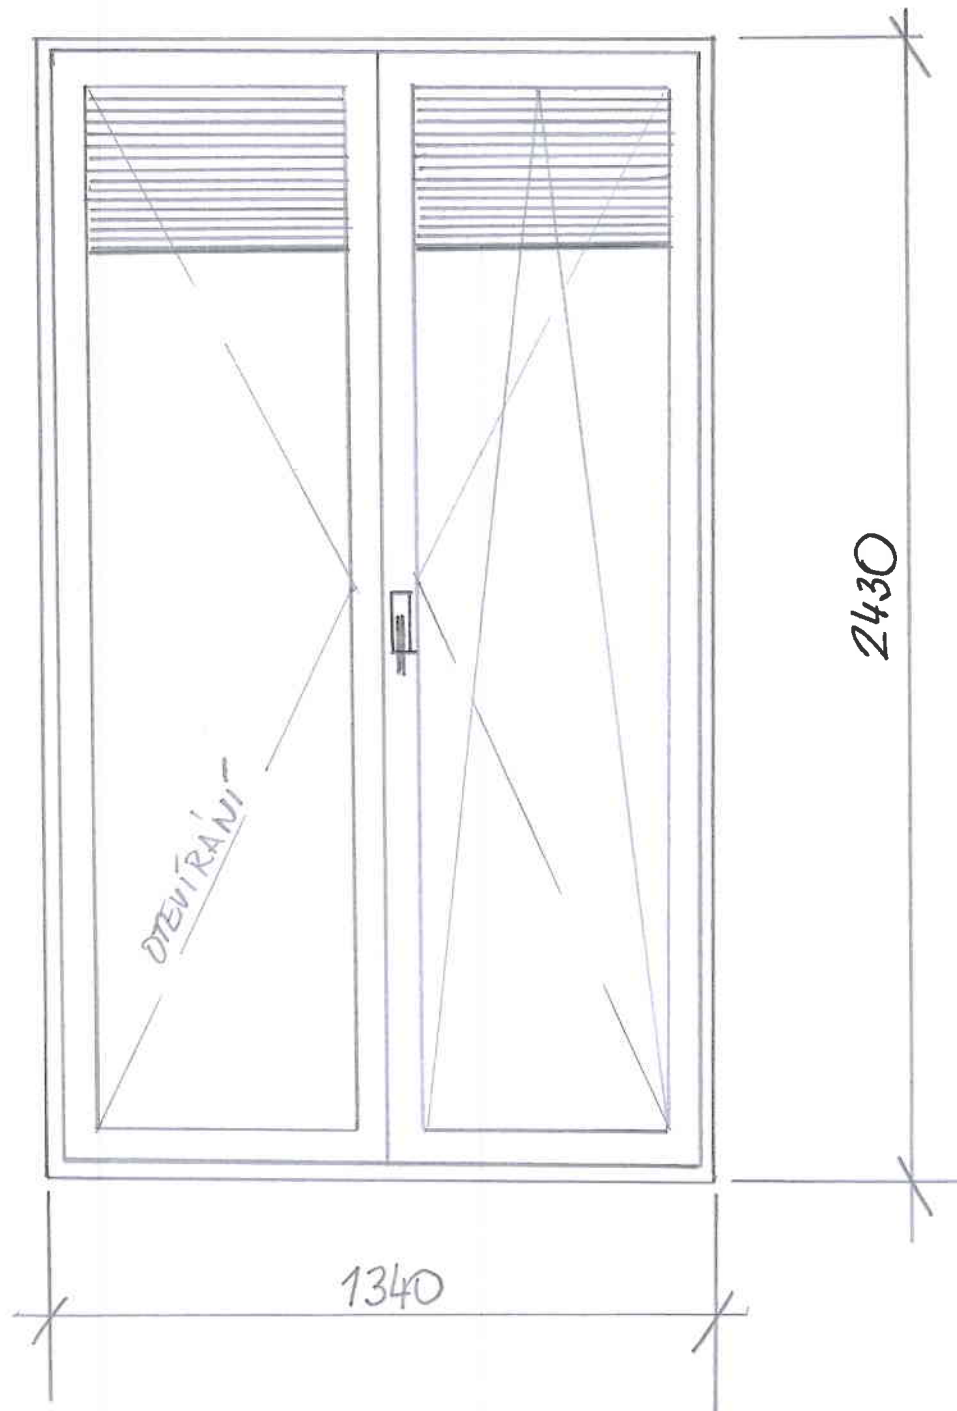

2 KS OKEN

2.NP - CHODBA


- MONTÁŽ VNITŘNÍHO PARAPETU

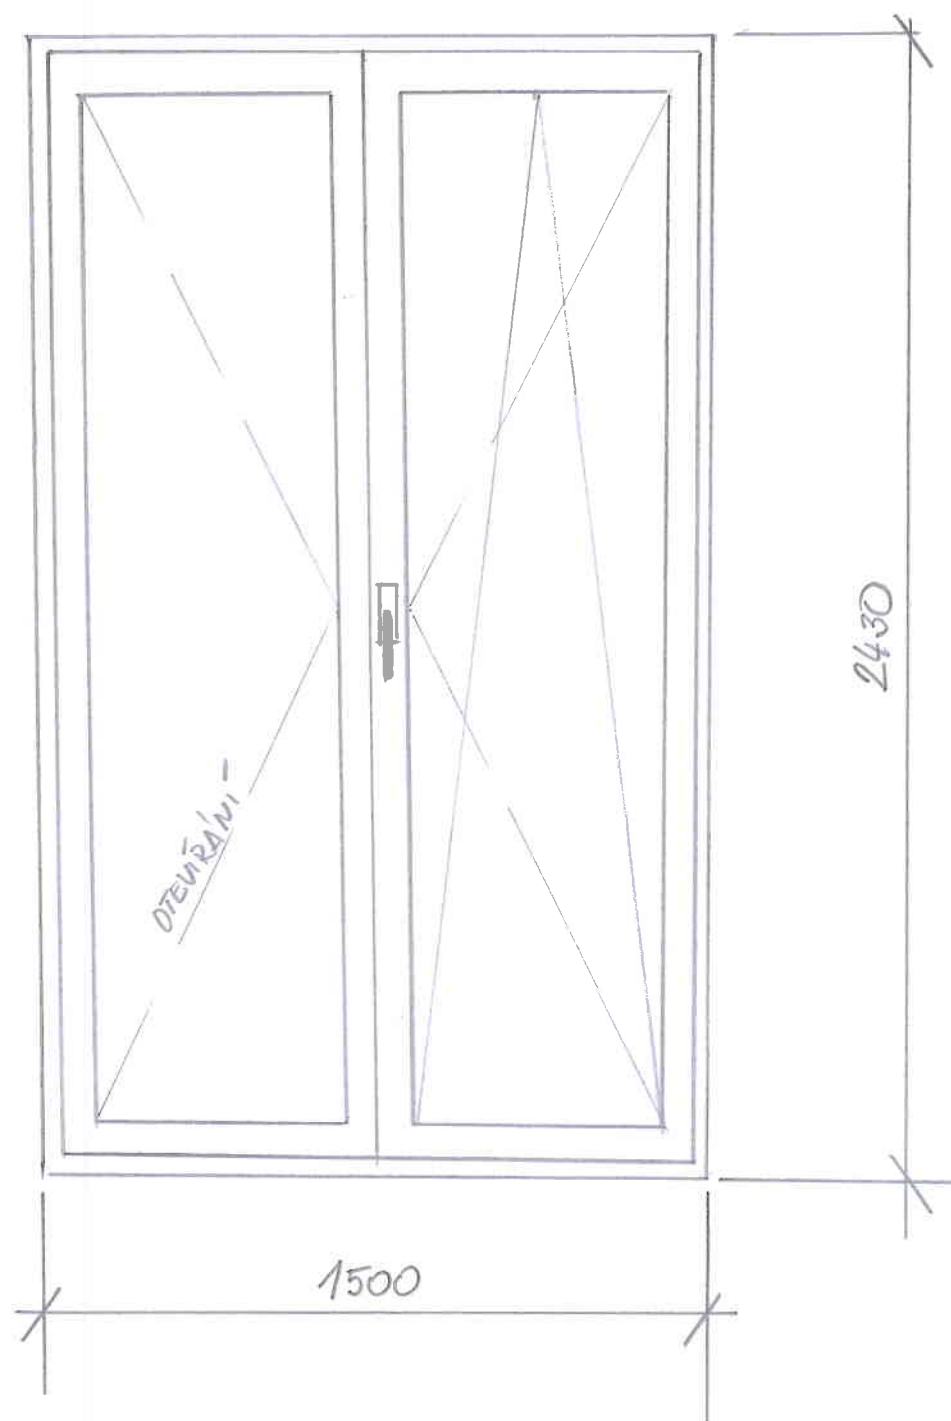

1KS OKNA

2.NP BYT + POKOJ

- MONTÁŽ VNITŘNÍCH PARAPETŮ
- MONTÁŽ 1KS SÍTĚ PROTI HMYZU

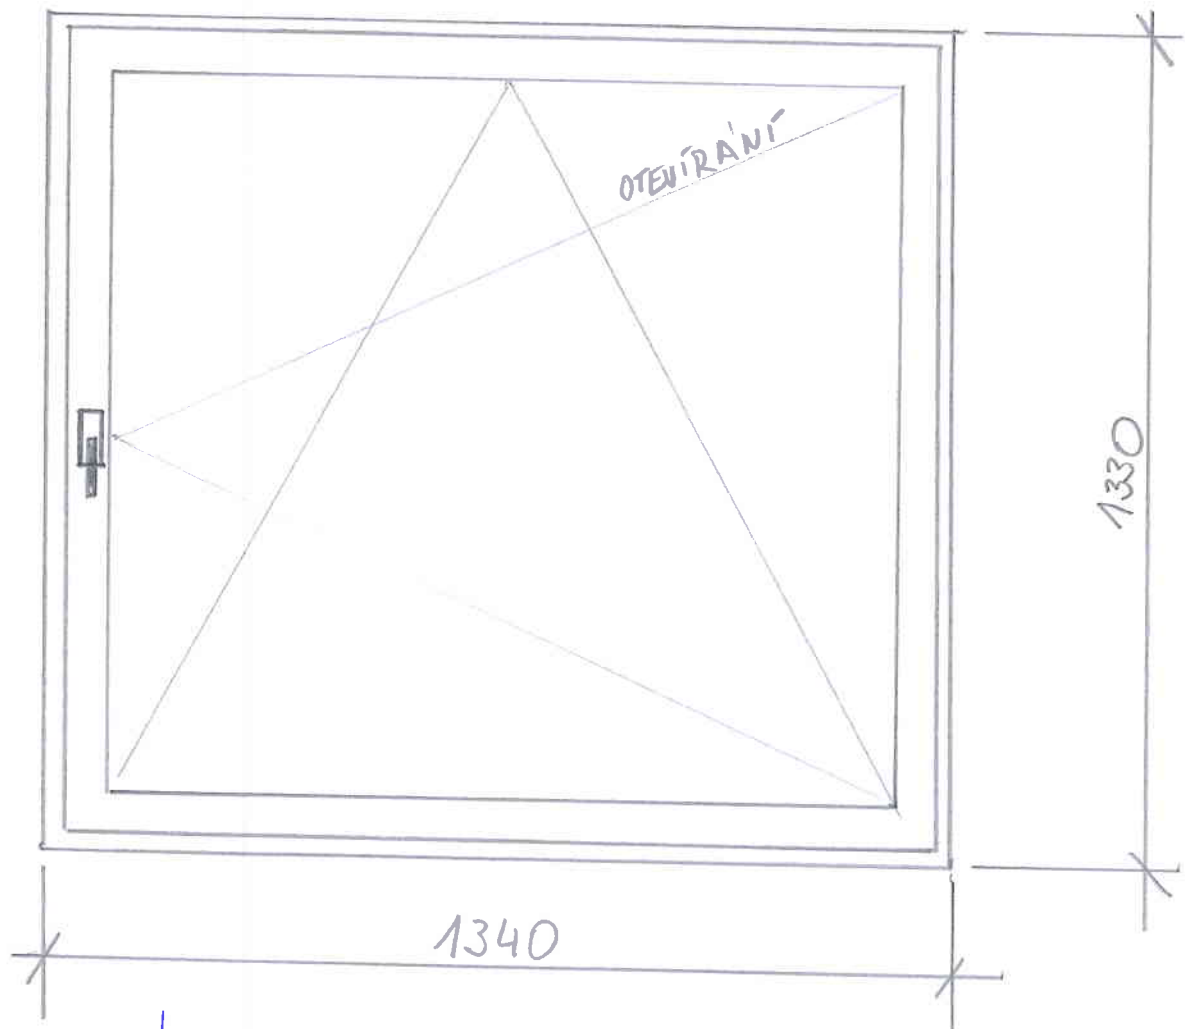

4KS OKEN

(3KS BYT - ZDE 1KS SÍTĚ)
1KS POKOJ