


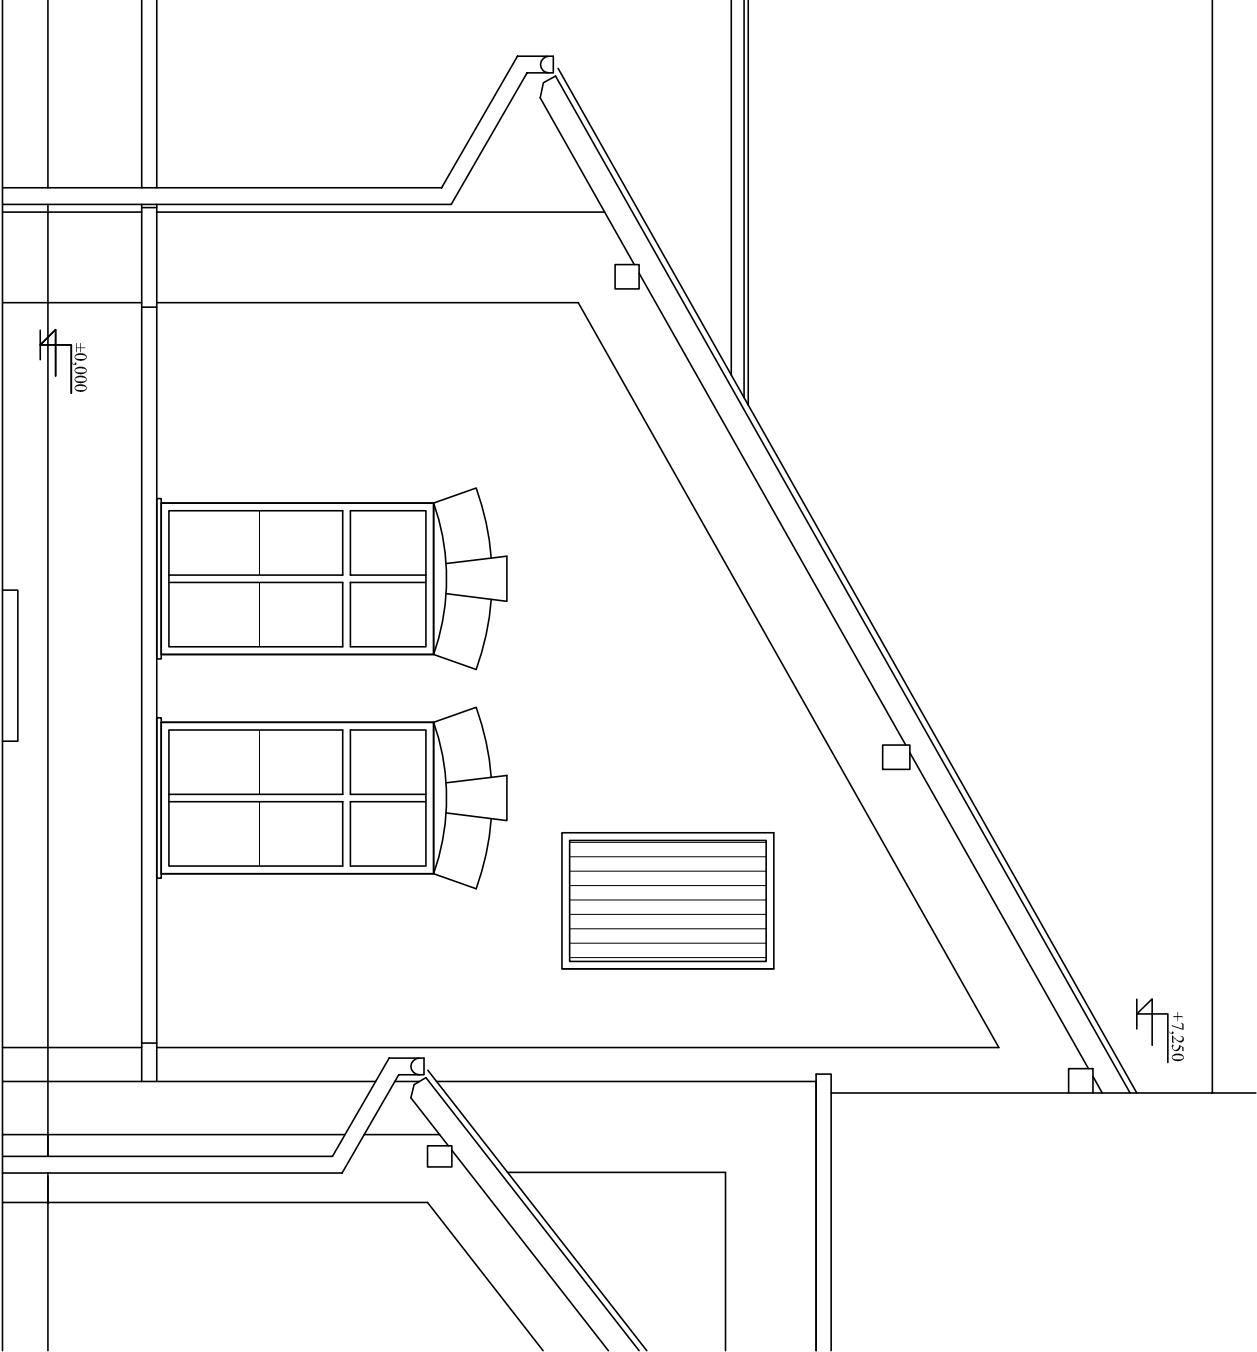

Projektant: LIBUŠE HROCHOVÁ Komenského 511 547 01 Náchod <i>e-mail: lhrochova@iscall.cz, tel.: 773 491 955</i>	Razítko:
Kreslí: Dita Ducháčková	Č. zakázky: 107/2013
Název akce: OBNOVA STŘECHY A STROPU DILNY VÝTOPNY - ROKYTNICE V ORL. HORÁCH	Kat.č.: St. 233
Název výř.: POHLED ZÁPADNÍ - VÝŘEZ DILNA	Měřítko: 1:50
Stavbuňk: MĚSTO ROKYTNICE V ORLICKÝCH HORÁCH nám. Jindřicha Šimka 3, 517 61 Rokytnice v Orlických horách	Datum: únor 2013
	Číslo výřezu: 8