


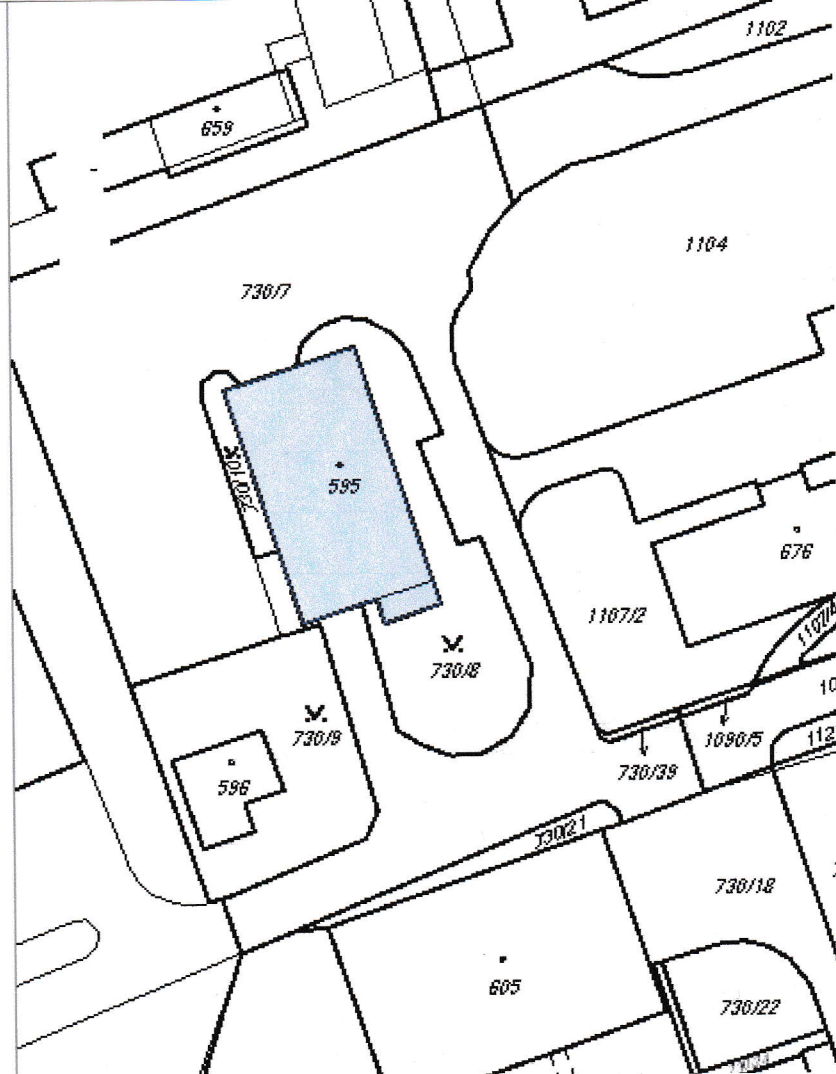

STAVEBNÍK : Město ROKYTNICE V ORLICKÝCH HORÁCH

SÍDLO : NÁMĚSTÍ JINDŘICHA ŠIMKA č.p. 3, 517 61 ROKYTNICE V ORLICKÝCH HORÁCH

ZPRACOVATEL PD : Východočeská rozvojová, s.r.o.

SÍDLO : SADOVÁ 1539, 549 01 NOVÉ MĚSTO NAD METUJÍ

STATUTÁRNÍ ZÁSTUPCE :	ING. JIŘÍ ŠKODA
ZODPOVĚDNÝ PROJEKTANT PD :	ING. JIŘÍ URBAN
ZODPOVĚDNÝ PROJEKTANT ČÁSTI :	ING. JIŘÍ URBAN
VYHOTOVIL :	ING. JIŘÍ URBAN

OPRAVA STŘECHY OBJEKTU CHRÁNĚNÝCH DÍLEN Rokytnice v Orlických horách

MÍSTO STAVBY : st.p.č 595, katastrální území ROKYTNICE v Orlických horách

SITUAČNÍ VÝKRES

ČÁST PD : B – VÝKRESOVÁ ČÁST	STAVEBNÍ OBJEKT : SO-01
MĚŘÍTKO : 1:1000	FORMÁT : 1x A4
STUPEŇ : PODKLADY PRO VYHLEDÁNÍ ZHOTOVITELE DÍLA	B-1
TERMÍN : 06 / 2014	