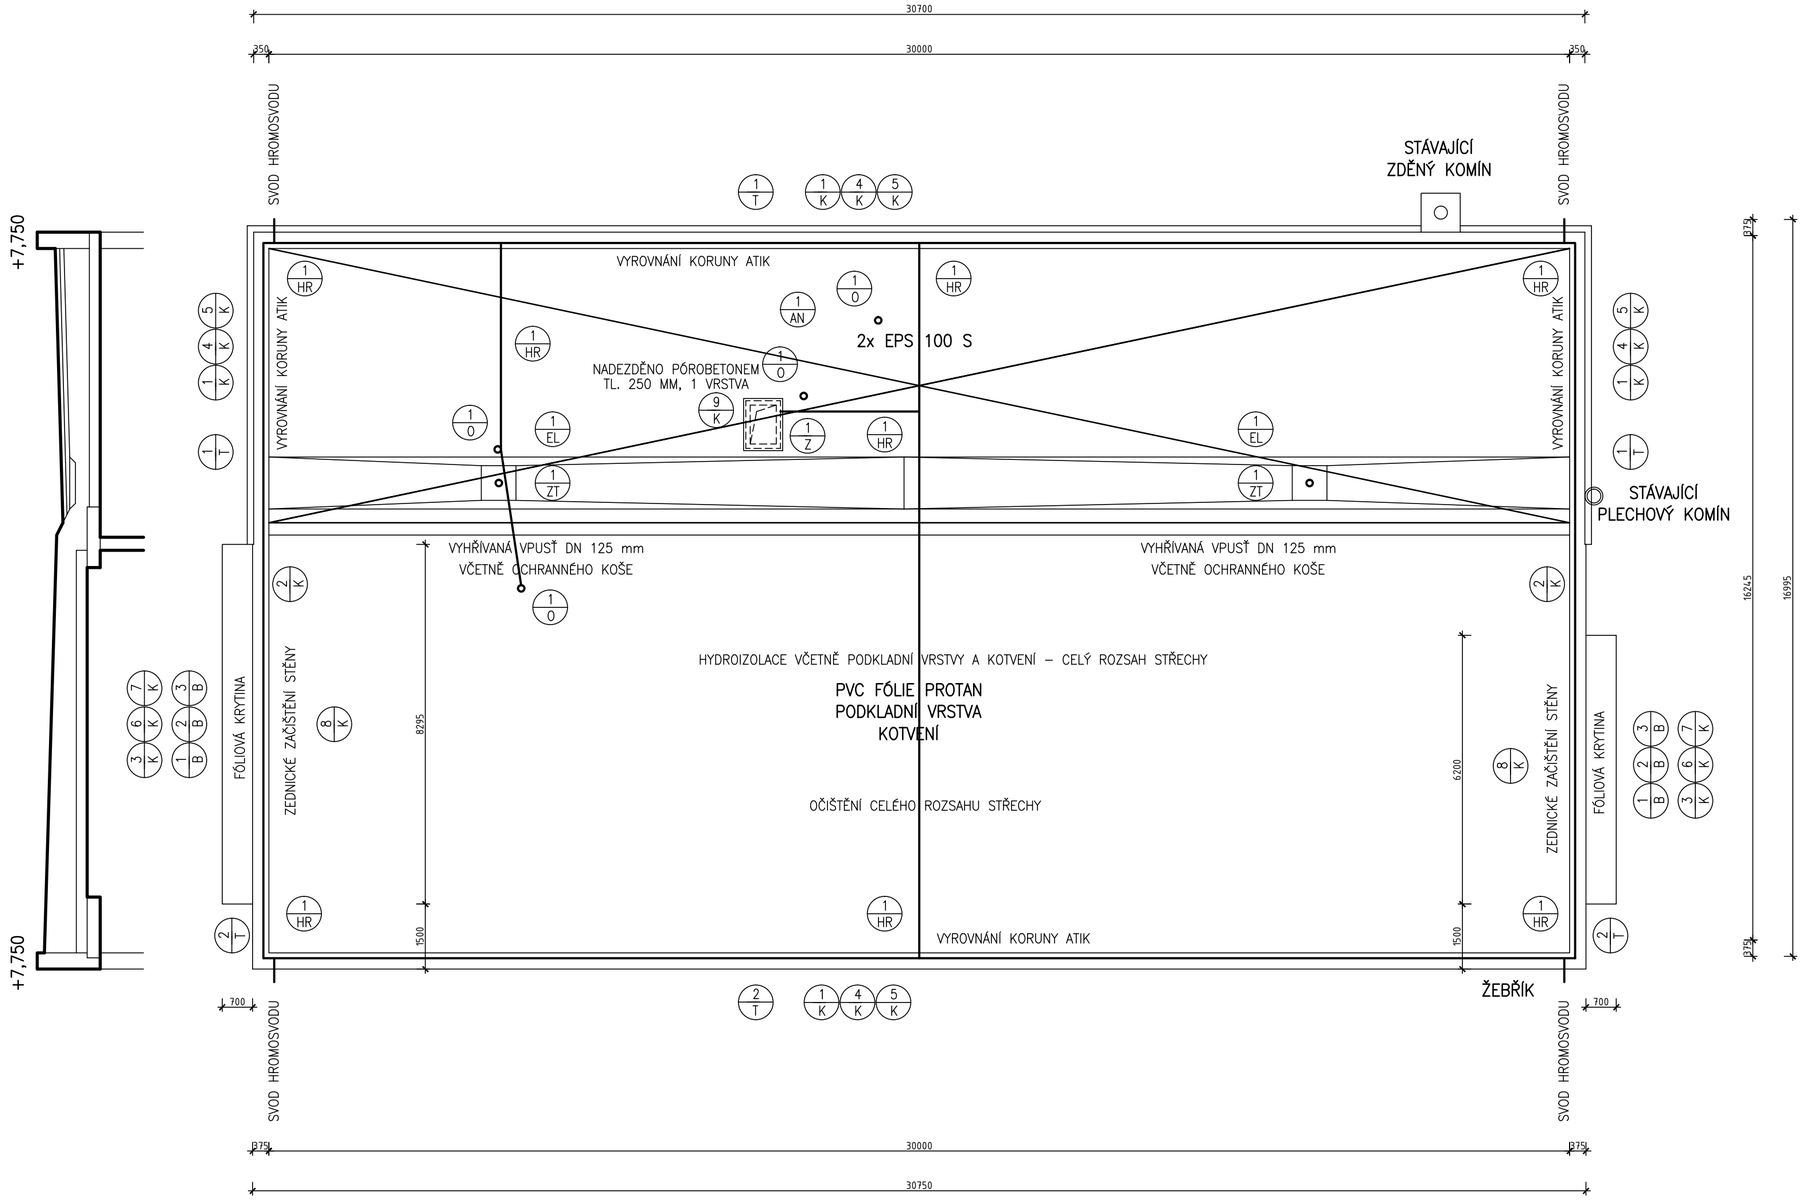

HYDROIZOLAČNÍ SYSTÉMY :

PVC FÓLIOVÝ SYSTÉM PROTAN SE 1,6 mm, VČETNĚ VEŠKERÉHO PŘÍSLUŠENSTVÍ, KOTVENÍ A NETKANÉ PODKLADNÍ TEXTILIE 300 gr/m2, KLEMPÍŘSKÉ PRVKY Z PLASTOVANÉHO PLECHU VYPLANIL, S PŘÍSLUŠNÝM KOTVENÍM, S POZINKOVANÝMI PODKLADNÍMI PLECHY A PŘÍSLUŠENSTVÍM, TMELENÍ SPAR A STYKŮ POLYURETANOVÝM TMELEM

POZNÁMKY :

– POPIS OPOLOŽKOVANÝCH PRVKŮ, SYSTÉMŮ A INSTALACÍ JE UVEDEN NA NÁSLEDUJÍCÍM SAMOSTATNÉM VÝKRESE (SPECIFIKACE), JEJICH VÝMĚRY PAK JSOU PODROBNĚ STANOVENY POLOŽKOVÝM SOUPISEM VÝKONŮ

±0,000 = PODLAHA 1. NP

STAVEBNÍK : Město ROKYTNICE V ORLICKÝCH HORÁCH
SÍDLO : NÁMĚSTÍ JINDŘICHA ŠIMKA č.p. 3, 517 61 ROKYTNICE V ORLICKÝCH HORÁCH

ZPRACOVATEL PD : Východočeská rozvojová, s.r.o.
SÍDLO : SADOVÁ 1539, 549 01 NOVÉ MĚSTO NAD METUJÍ

STATUTÁRNÍ ZÁSTUPCE :	ING. JIŘÍ ŠKODA
ZODPOVĚDNÝ PROJEKTANT PD :	ING. JIŘÍ URBAN
ZODPOVĚDNÝ PROJEKTANT ČÁSTI :	ING. JIŘÍ URBAN
VYHOTOVIL :	ING. JIŘÍ URBAN

OPRAVA STŘECHY OBJEKTU CHRÁNĚNÝCH DÍLEN Rokytnice v Orlických horách

MÍSTO STAVBY : st.p.č 595, katastrální území ROKYTNICE v Orlických horách

PŮDORYS A ŘEZ STŘECHY

ČÁST PD : B – VÝKRESOVÁ ČÁST		STAVEBNÍ OBJEKT : SO–01
MĚŘÍTKO : 1:100	FORMÁT : 3x A4	B–2
STUPEŇ : PODKLADY PRO VYHLEDÁNÍ ZHOTOVITELE DÍLA		
TERMÍN : 06 / 2014		