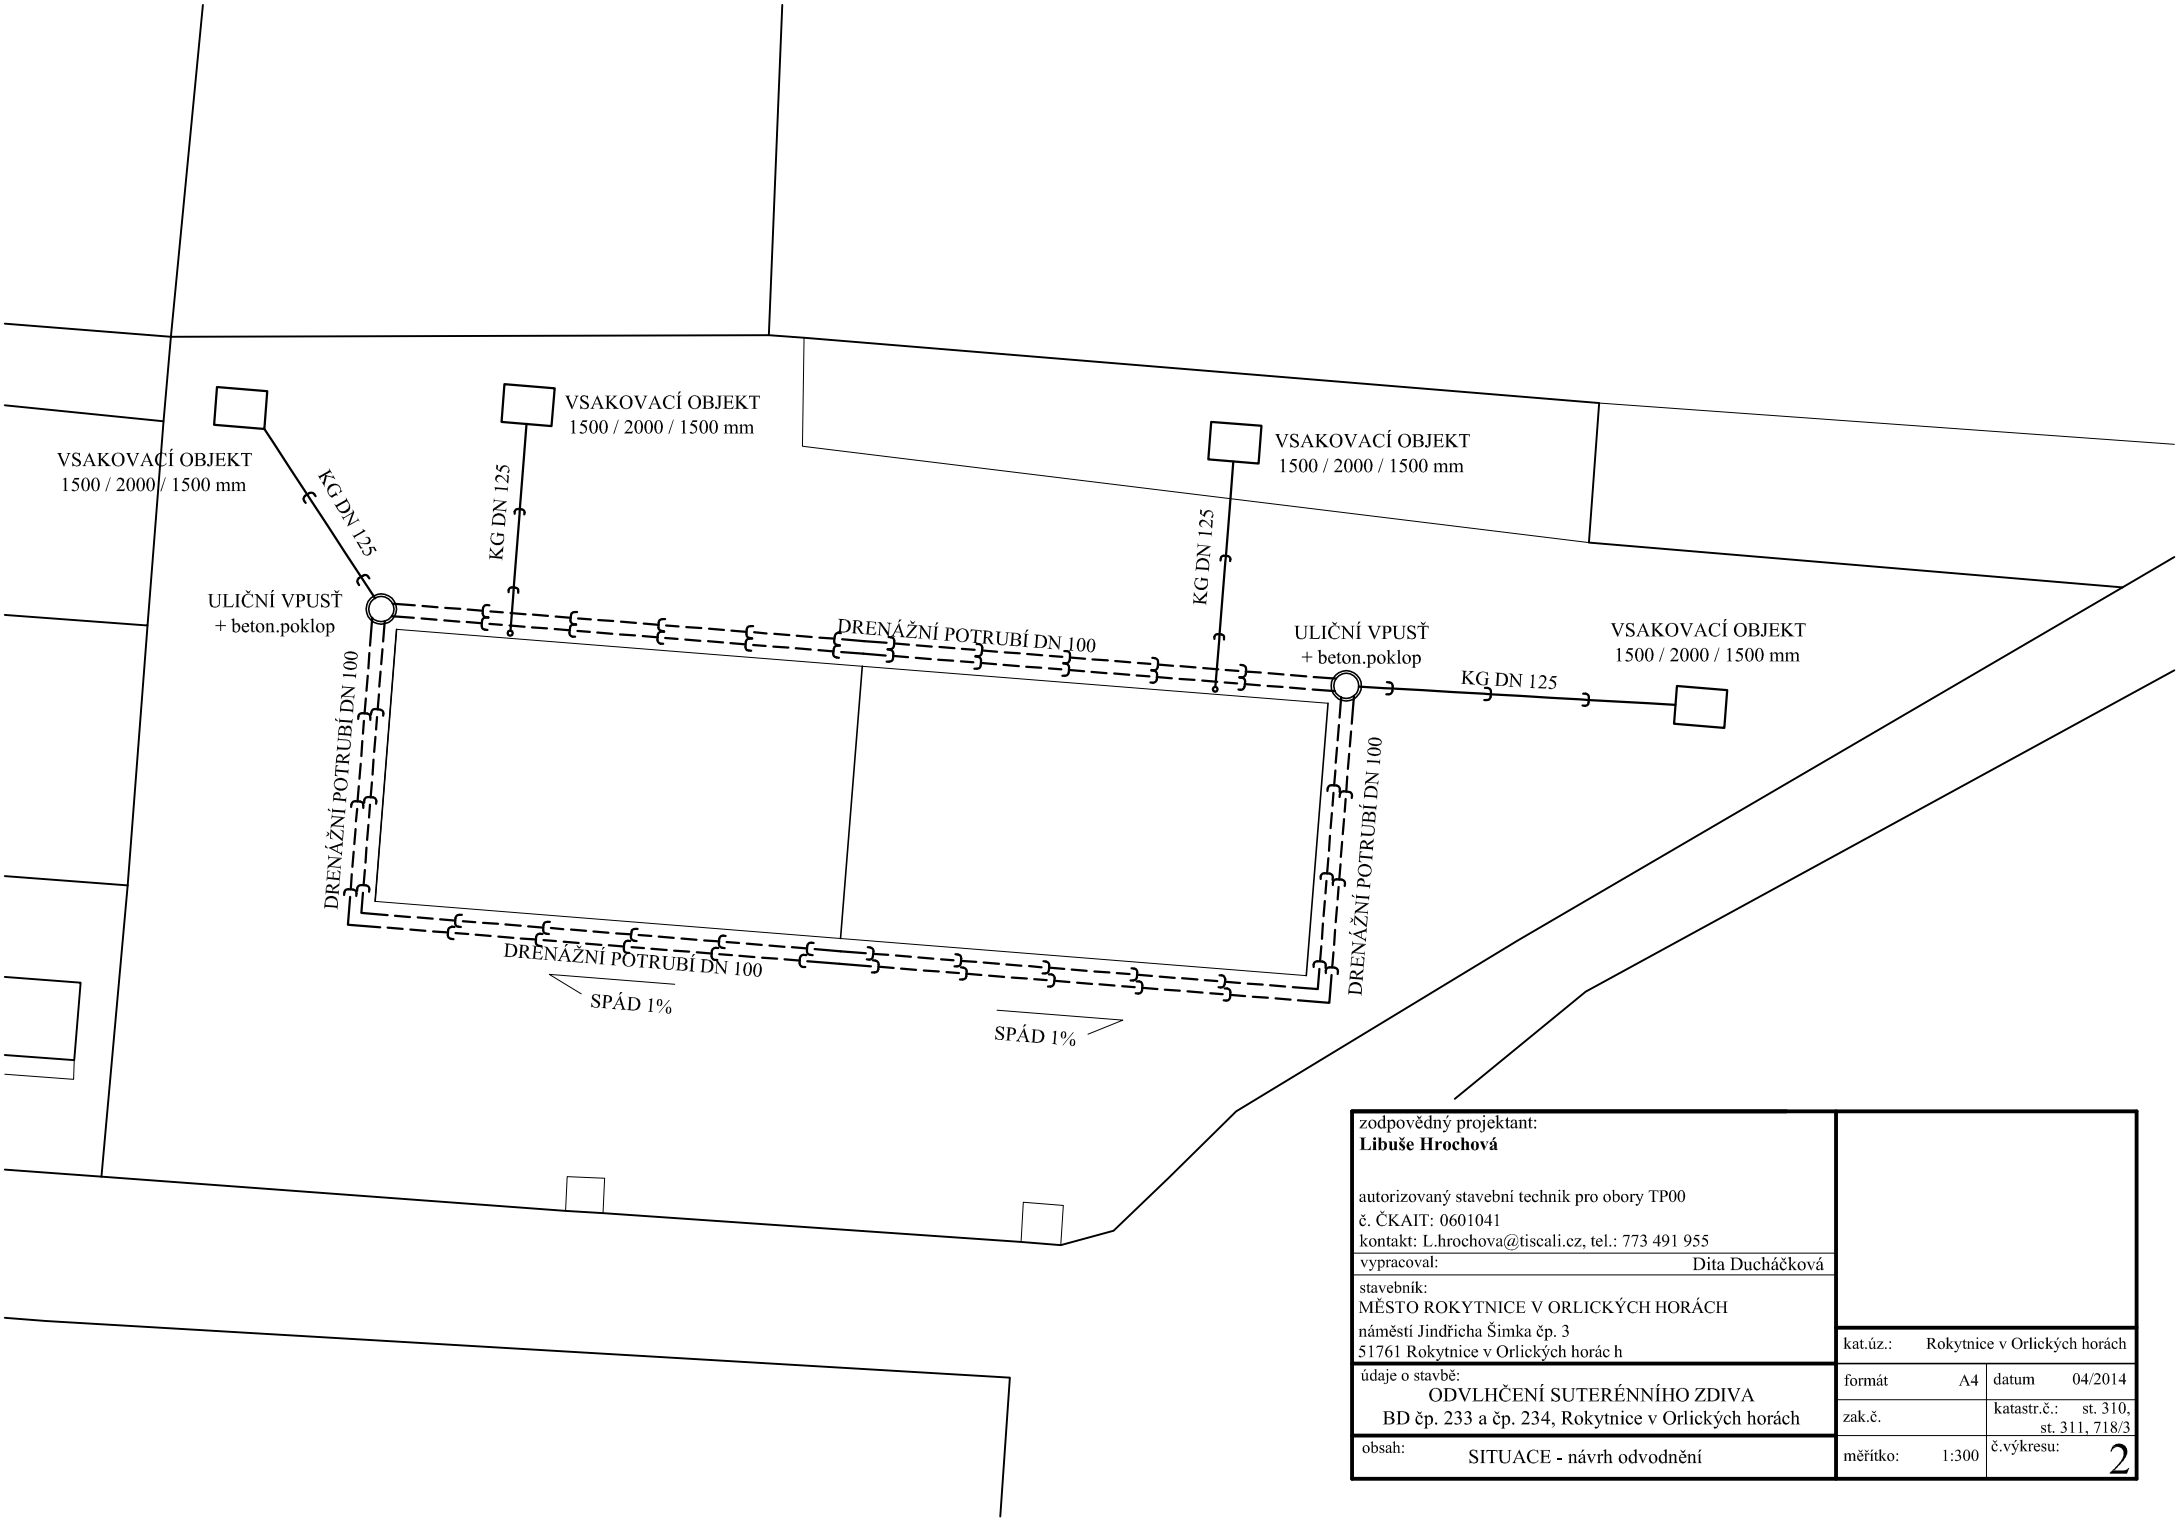

zodpovědný projektant: **Libuše Hrochová** autorizovaný stavební technik pro obory TP00 č. ČKAIT: 0601041 kontakt: L.hrochova@tiscali.cz, tel.: 773 491 955	
vypracoval: Dita Ducháčková	
stavebník: MĚSTO ROKYTNICE V ORLICKÝCH HORÁCH náměstí Jindřicha Šimka čp. 3 51761 Rokytnice v Orlických horác h	kat.úz.: Rokytnice v Orlických horách
údaje o stavbě: ODVLHČENÍ SUTERÉNNÍHO ZDIVA BD čp. 233 a čp. 234, Rokytnice v Orlických horách	formát A4 datum 04/2014 zak.č. katastr.č.: st. 310, st. 311, 718/3
obsah: SITUACE - návrh odvodnění	měřítko: 1:300 č.výkresu: 2