


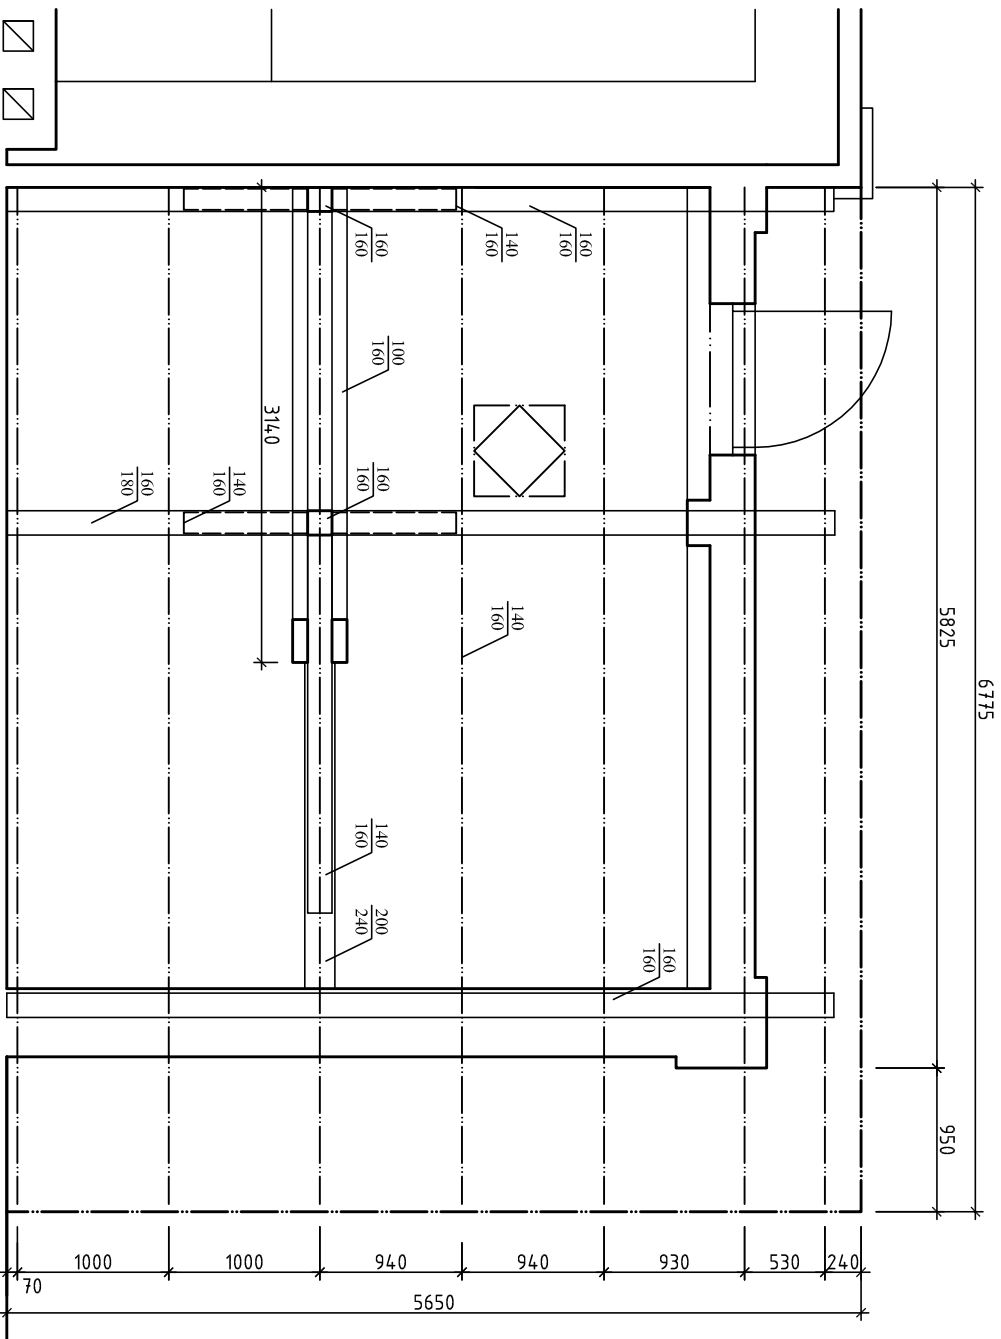

VÝPIS PRVKŮ KROVU					
NÁZEV	PRŮŘEZ	DĚLKA v m'	CELKEM KUSŮ	POČET STAVAJÍ CÍCH	POČET NOVÝCH
POZEDNICE	160 /160	6,00	1	0	1
STŘEDNÍ VAZNICE	160 /180	6,00	1	0	1
VRCHOLOVÁ VAZNICE	160 /160	6,00	1	0	1
VAZNÍ TRÁM	200 /240	5,80	1	0	1
SLOUPEK	160 /160	2,00	1	1	0
SLOUPEK	160 /160	3,10	1	1	0
ŠIKMÁ VZPĚRA SLOUPKU	140 /160	3,10	1	1	0
KLEŠTINA	100 /160	3,14	2	2	0
KROKEV	140 /160	7,80	7	3	4
ŠIKMÁ VZPĚRA VAZNICE	140 /160	1,20	4	4	0
BEDNĚNÍ STŘECHY	PRKNA tl. 24 mm	--	43,96 m²	---	43,96 m²

Projektant: LIBUŠE HROCHOVÁ <i>Komenského 511 547 01 Náchod</i> <i>e-mail: lhrochova@itscni.cz, tel.: 773 491 955</i>	Razítko:
Kreslí: Dita Ducháčková	Č. zakázky: 107/2013
Název akce: OBNOVA STŘECHY A STROPU DILNY VÝTOPNY - ROKYTNICE V ORL. HORÁCH	Kat.č.: St. 233
Název výk.: KROV - VÝŘEZ DÍLNA	Měřítko: 1:50
Stavebník: MĚSTO ROKYTNICE V ORLICKÝCH HORÁCH nárn. Jindřicha Šimka 3, 517 61 Rokycnice v Orlických horách	Datum: únor 2013
	Číslo výkresu: 4