


VÝCHODNÍ POHLED

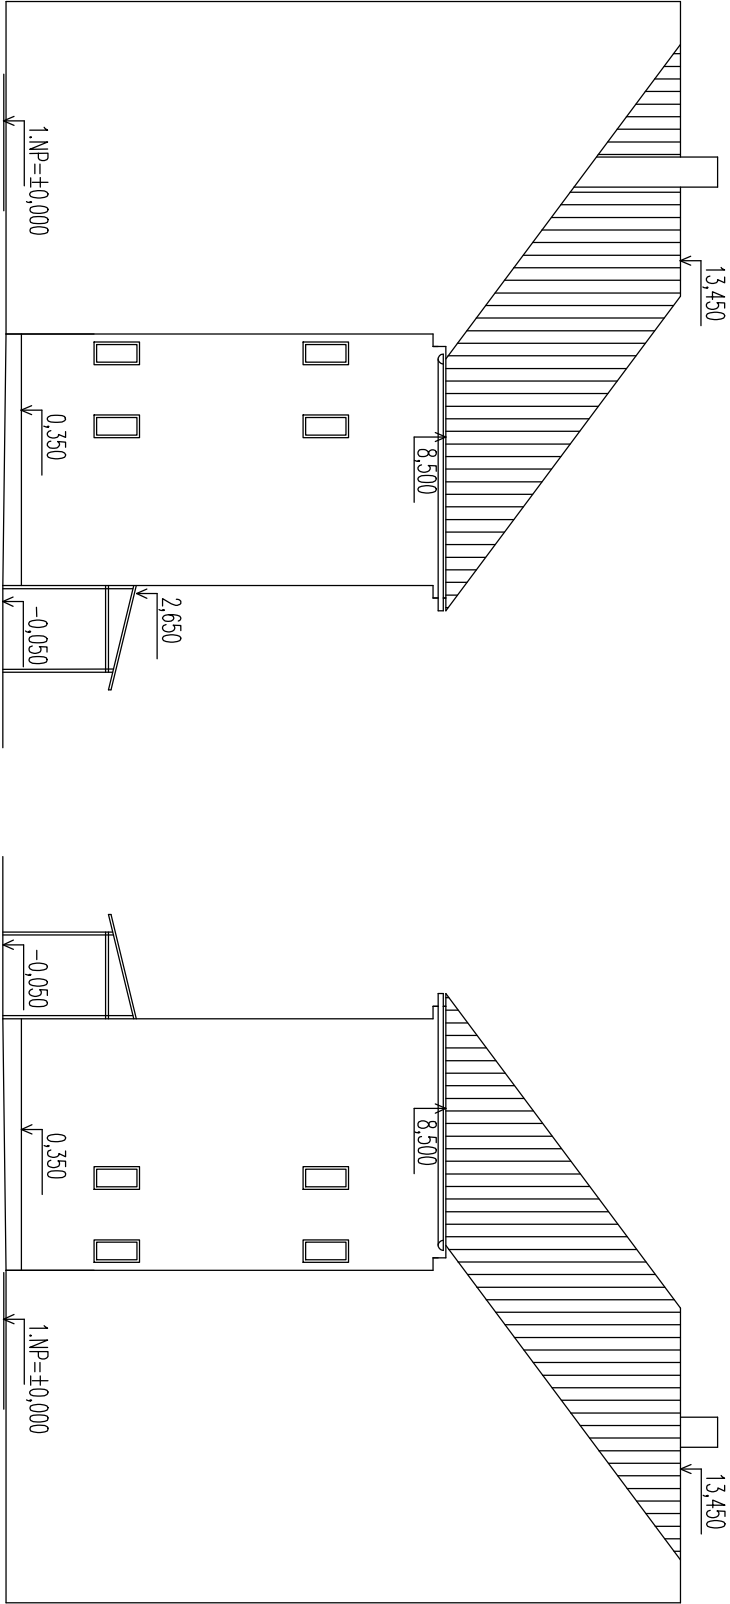

SEVERNÍ POHLED

JIŽNÍ POHLED

POZN. 1 : ROZMĚRY UVEDENÉ NA VÝKRESU JSOU POUZE ORIENTAČNÍ.

ATELIER DEK		AKCE: PROJEKT OPATŘENÍ PRO SNIŽENÍ ENERGETICKÉ NÁROČNOSTI OBJEKTU MŠ, HORSKÁ 172, ROKYTNICE V O.H.	
PROJEKTANT: DEKPROJEKT s.r.o. Tiskatelská 10/257, PRAHA 10, 108 00 TEL 234 054 284 FAX 234 054 291	OBJEDNATEL: Město Rokytnice v Otlických Horách nám. Jindřicha Šimka 3 517 61 Rokytnice v Otlických Horách	STUPĚŇ DOKUMENTACE: Dokumentace pro účely OPŽP	
ČÁST DOKUMENTACE:	B. VÝKRESOVÁ ČÁST	PARÉ:	
OBSAH VÝKRESU:	POHLEDY - původní stav	FORMÁT A2 (6 x A4)	
VYPRACOVAL: Petr Vencel	ZODPOVĚDNÝ PROJEKTANT: Ing. Luboš Káně	DATUM: červen 2012	ČÍSLO ZAKÁZKY: 2012-007554-VP
KONTROLOVAL: Ing. Ctibor Hůlka	MĚŘÍTKO: 1:100		ČÍSLO VÝKRESU: F.03
Pořadové číslo v deníku autorizované osoby: 2561			