



POHLED VÝCHODNÍ - NAVRHOVANÝ STAV - M 1:100

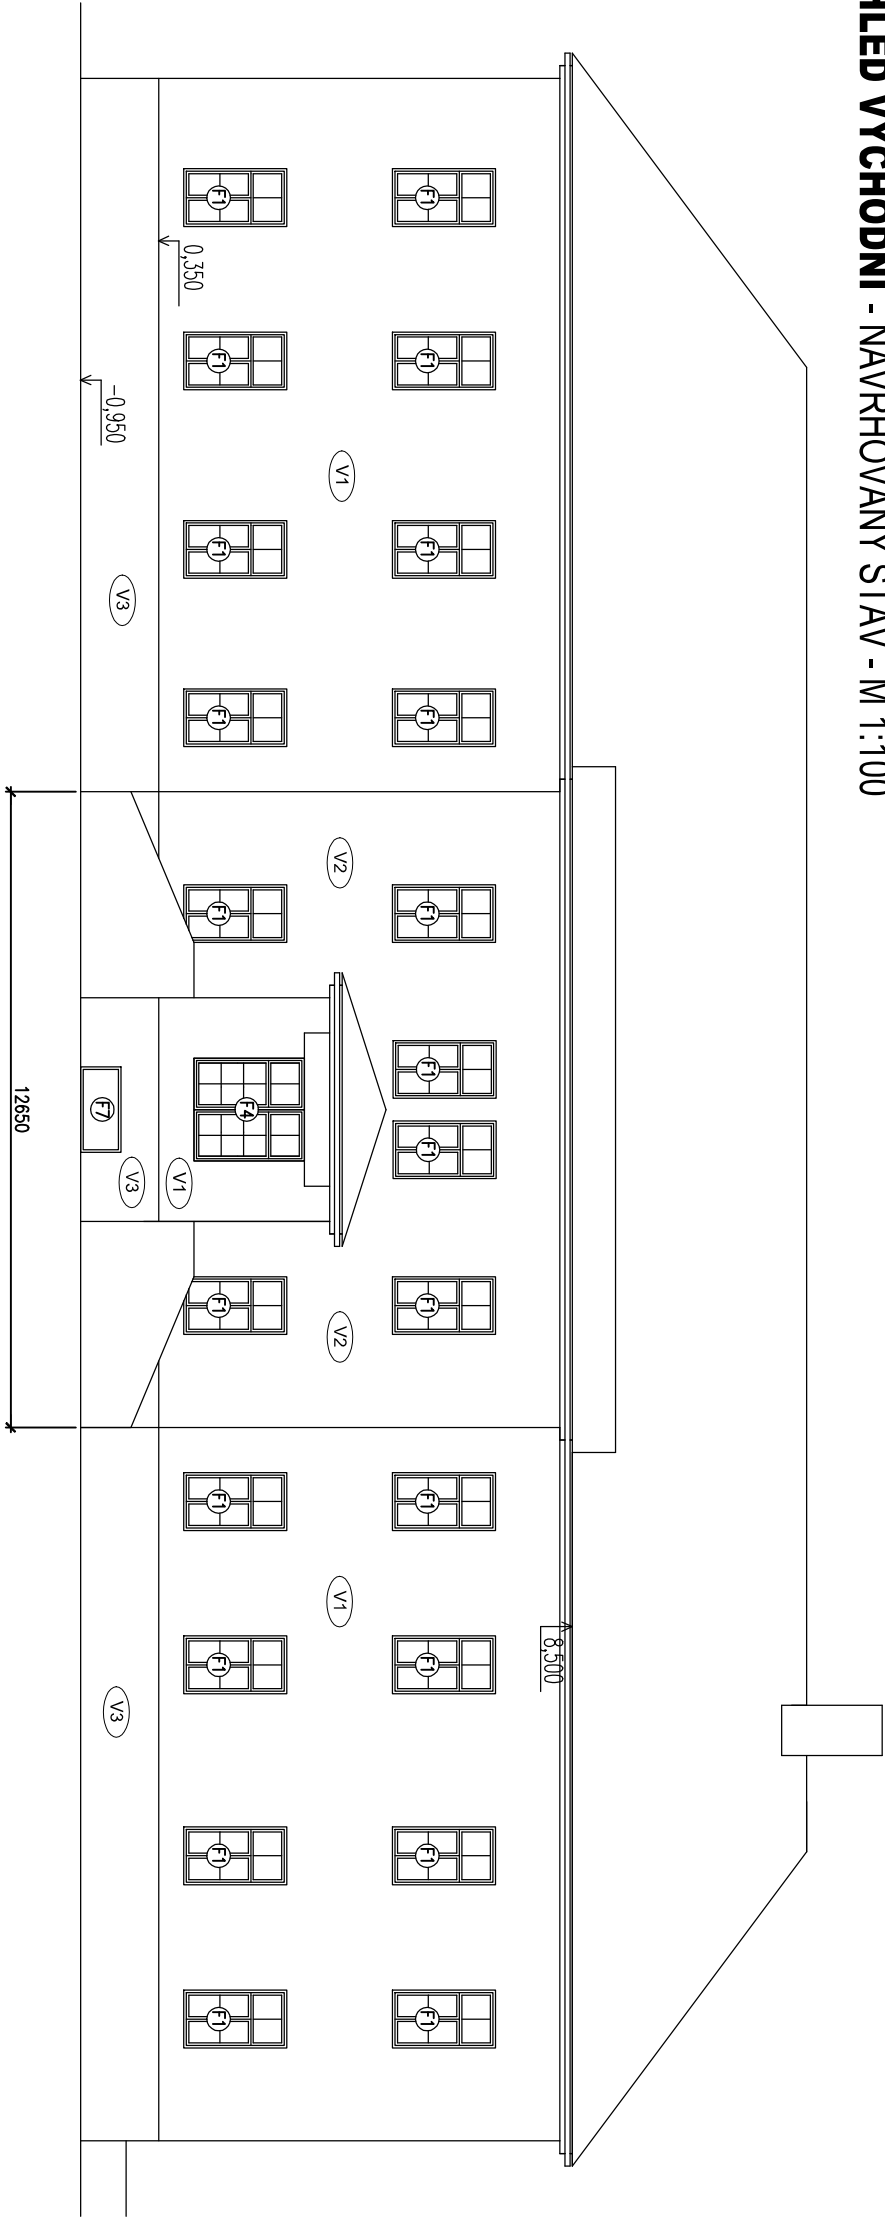

POHLED SEVERNÍ - NAVRHOVANÝ STAV - M 1:100 POHLED JIŽNÍ - NAVRHOVANÝ STAV - M 1:100

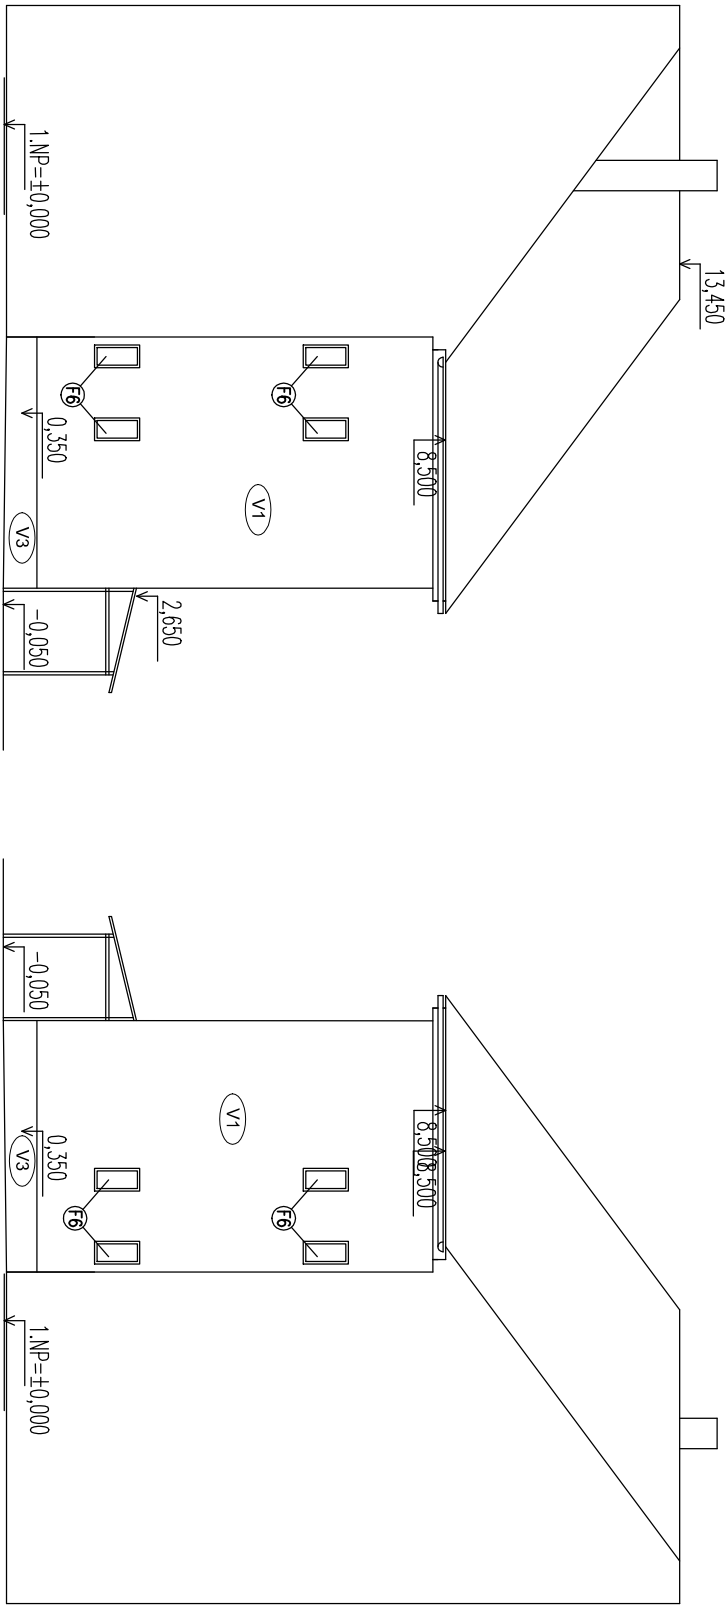

POZN. 1 : SPECIFIKACE VÝPLNÍ OTVORŮ JE UVEDENA V SAMOSTATNÉM VÝKRESU.
POZN. 2 : VÝPLNĚ JSOU ZAKRESLENY V SOULADU S DOKUMENTACÍ STAVEBNÍCH ÚPRAV DODANOU OBJEDNATELEM.
POZN. 3 : PODLAHA 1.NP=± 0,000

ATELIER		DEK	
AKCE: PROJEKT OPATŘENÍ PRO SNÍŽENÍ ENERGETICKÉ NÁROČNOSTI OBJEKTU MŠ, HORSKÁ 172, ROKYTNICE V O.H.			
PROJEKTANT: DEKPROJEKT s.r.o. Tiskařská 10/257, PRAHA 10, 108 00 TEL 234 054 284 FAX 234 054 291		OBJEDNATEL: Město Rokytnice v Orlických Horách nám. Jindřicha Šimka 3 517 61 Rokytnice v Orlických Horách	
STUPĚŇ DOKUMENTACE:	Dokumentace pro účely OPŽP		PARÉ:
ČÁST DOKUMENTACE:	B. VÝKRESOVÁ ČÁST		
OBSAH VÝKRESU:	POHLEDY - navrhovaný stav		
VYPRACOVAL:	ZODPOVĚDNÝ PROJEKTANT:		
Petr Vencel	Ing. Luboš Káně		FORMÁT A2 (6 x A4)
KONTROLOVAL:	Pořadové číslo v deníku autorizované osoby: 2561		DATUM: červen 2012
Ing. Ctibor Hůlka			MĚŘÍTKO: 1:100
			ČÍSLO ZAKÁZKY: 2012-007554-VP
			ČÍSLO VÝKRESU: F.05