


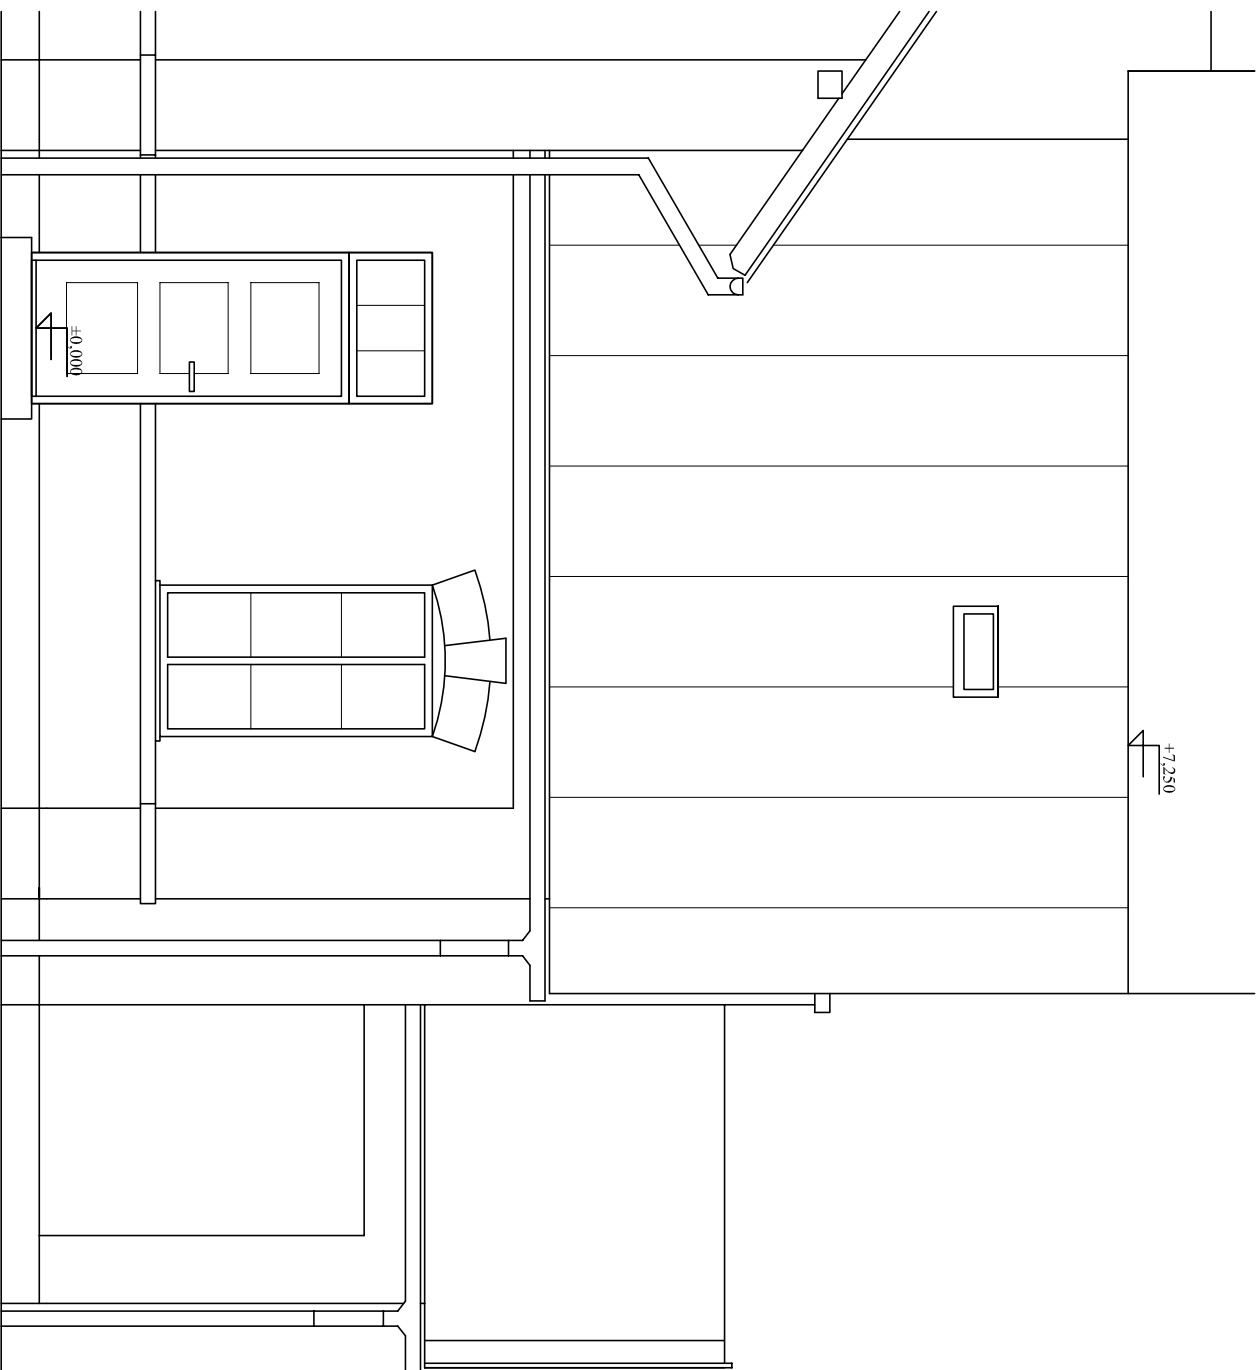

Projektant: LIBUŠE HROCHOVÁ Komenského 511 547 01 Náchod <i>e-mail: lhrochova@iscall.cz, tel.: 773 491 955</i>	Razítko:
Kreslí: Dita Ducháčková	Č. zakázky: 107/2013
Název akce: OBNOVA STŘECHY A STROPU DILNY VÝTOPNY - ROKYTNIČE V ORL. HORÁCH	Kat.č.: St. 233
Název výk.: POHLED SEVERNÍ - VÝŘEZ DÍLNA	Měřítko: 1:50
Stavebník: MĚSTO ROKYTNIČE V ORLICKÝCH HORÁCH míst. Jindřicha Šimka 3, 517 61 Rokytnice v Orlických horách	Datum: únor 2013
	Číslo výkresu: 9