


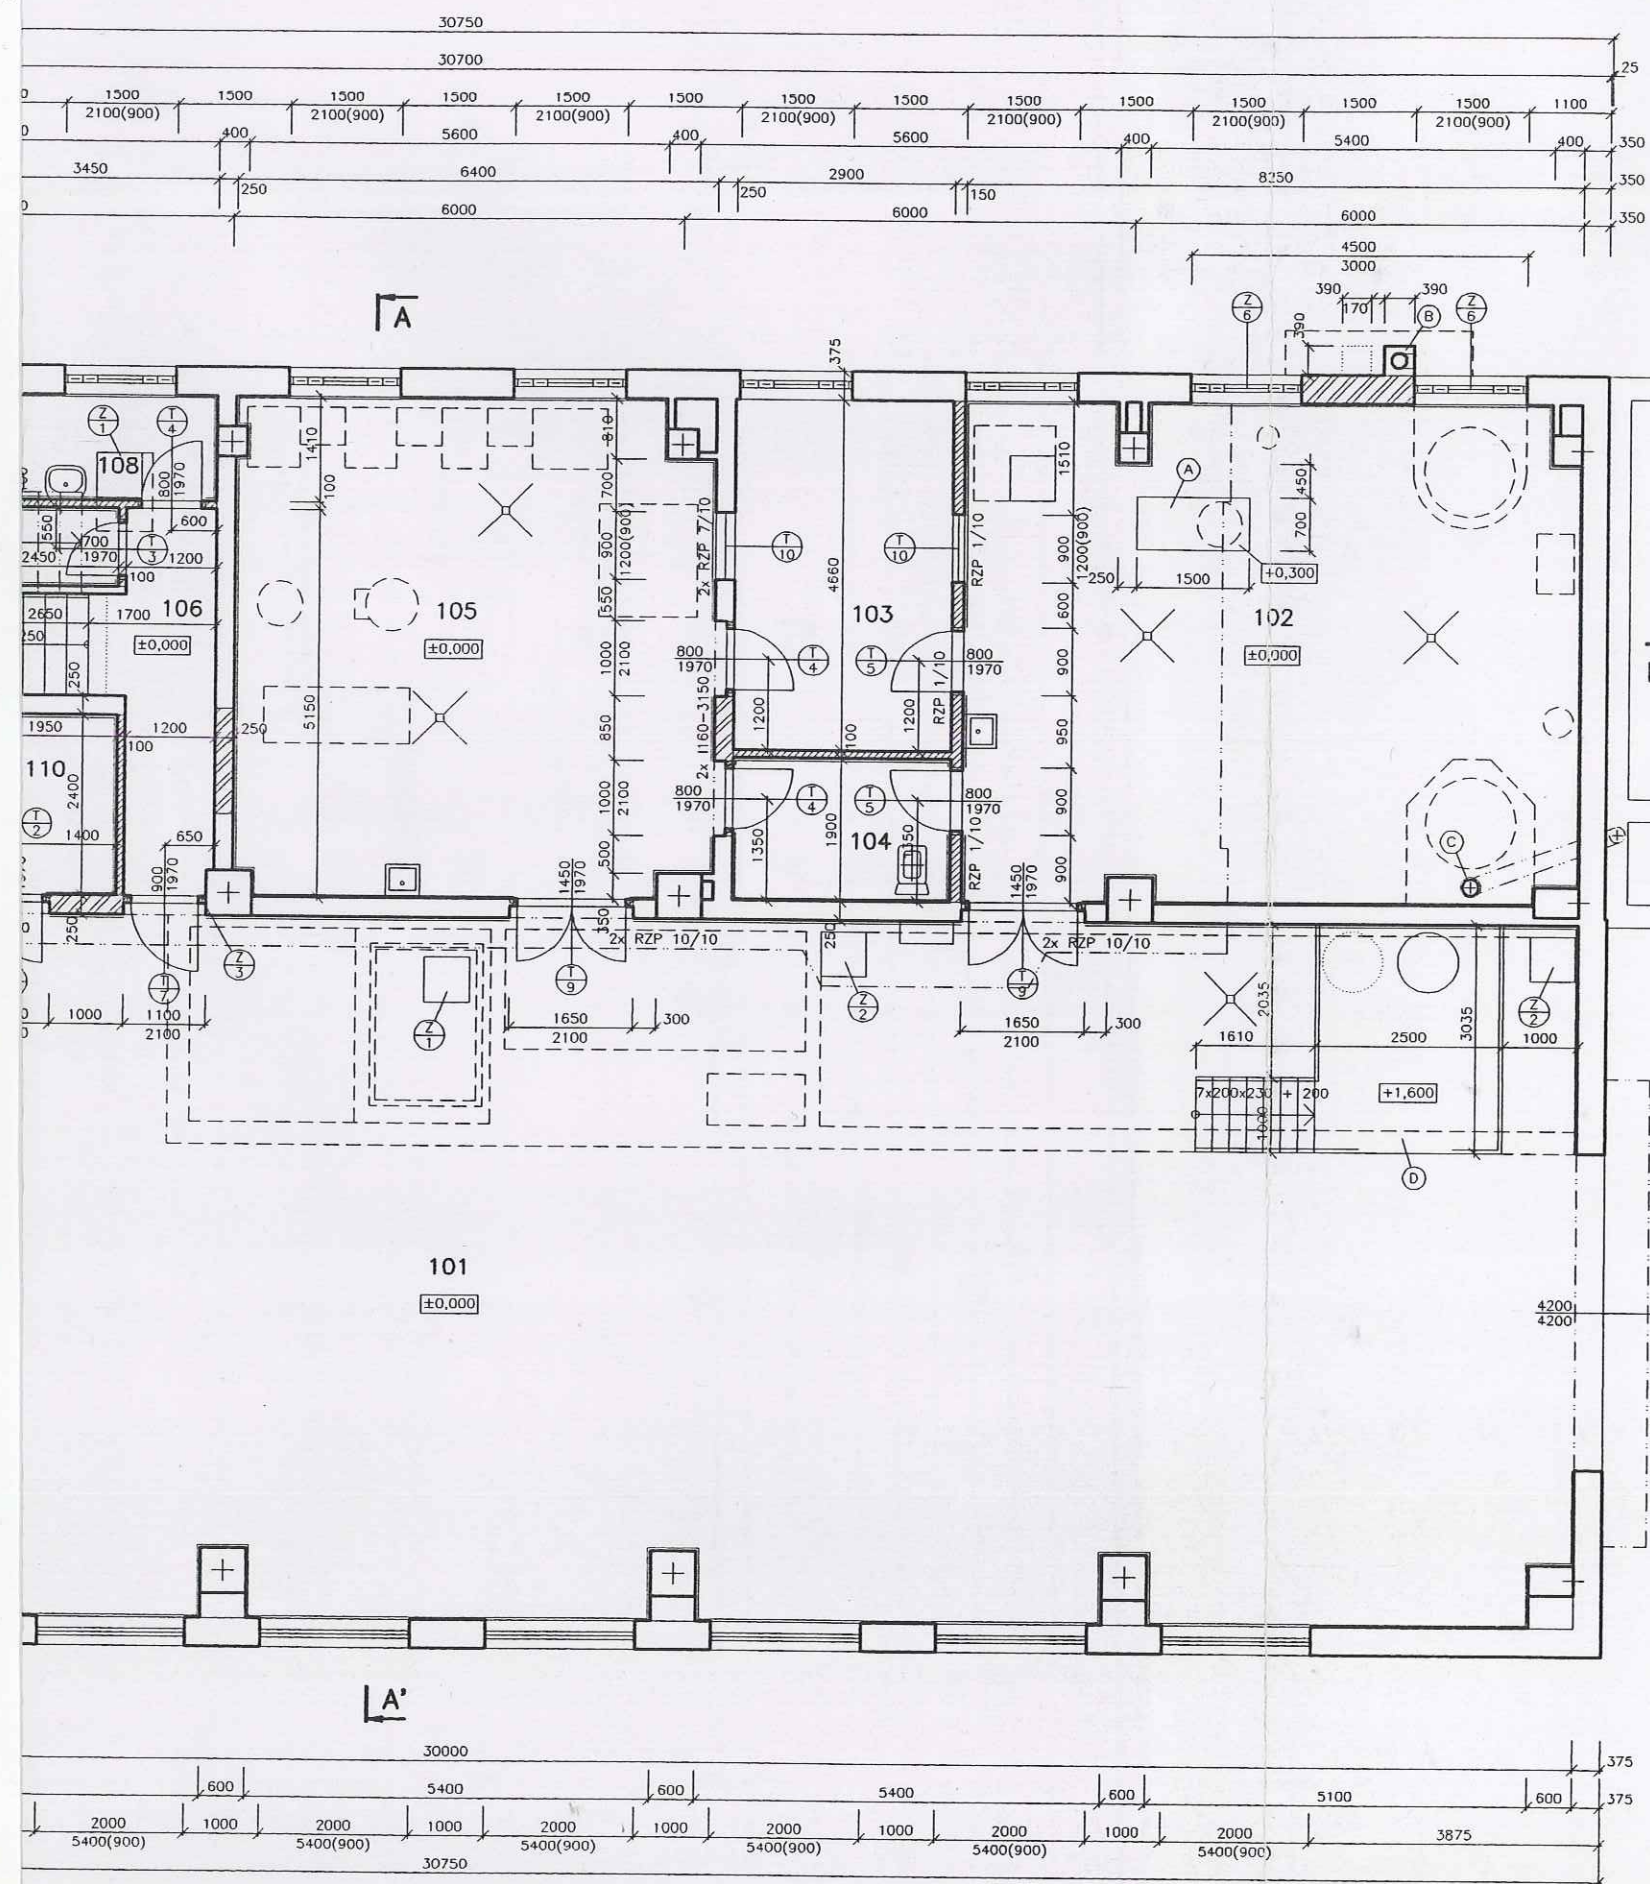

LEGENDA MÍSTNOSTÍ

Č.M.	ÚČEL MÍSTNOSTI	PLOCHA M ²	ÚPRAVA PODLAHY	ÚPRAVA POVRCHU
101	MANIPULACE	278,03	STÁVAJÍCÍ VOZOVKOVÝ BETON V OPR. MÍSTECH DOPLNIT	STÁVAJÍCÍ OBKLAD KABRINCEM V OPR. MÍSTECH DOPLNIT
102	PÁLENICE	53,94	NOVÁ KERAMICKÁ DLAŽBA DO TMELU	NOVÝ KERAMICKÝ OBKLAD DO VÝŠKY 2000 MM
103	KANCELÁŘ	15,51	NOVÁ KERAMICKÁ DLAŽBA DO TMELU	NOVÝ KERAMICKÝ SOKLÍK VÝŠKY 100 MM
104	ÚKLID	05,51	NOVÁ KERAMICKÁ DLAŽBA DO TMELU	NOVÝ KERAMICKÝ OBKLAD DO VÝŠKY 2000 MM
105	MOŠTÁRNA	42,00	NOVÁ KERAMICKÁ DLAŽBA DO TMELU	NOVÝ KERAMICKÝ OBKLAD DO VÝŠKY 2000 MM
106	CHODBA	06,48	STÁVAJÍCÍ TERACOVÁ DLAŽBA V OPR. MÍSTECH DOPLNIT	NOVÝ KERAMICKÝ SOKLÍK VÝŠKY 100 MM
107	ÚKLID	02,57	NOVÁ KERAMICKÁ DLAŽBA DO TMELU	NOVÝ KERAMICKÝ OBKLAD DO VÝŠKY 2000 MM
108	PŘEDSÍŇ WC	04,87	NOVÁ KERAMICKÁ DLAŽBA DO TMELU	NOVÝ KERAMICKÝ OBKLAD DO VÝŠKY 2000 MM
109	WC	02,83	NOVÁ KERAMICKÁ DLAŽBA DO TMELU	NOVÝ KERAMICKÝ OBKLAD DO VÝŠKY 2000 MM
110	ŠATNA OBSLUHA	04,68	STÁVAJÍCÍ TERACOVÁ DLAŽBA V OPR. MÍSTECH DOPLNIT	NOVÝ KERAMICKÝ OBKLAD DO VÝŠKY 2000 MM
111	UMÝVÁRNA OBSLUHA	02,13	NOVÁ KERAMICKÁ DLAŽBA DO TMELU	NOVÝ KERAMICKÝ OBKLAD DO VÝŠKY 2000 MM
112	KOMORA	07,35	STÁVAJÍCÍ CEMENTOVÝ POTĚR V OPR. MÍSTECH DOPLNIT	
113	STROJOVNA VYTÁPĚNÍ	31,78	STÁVAJÍCÍ CEMENTOVÝ POTĚR V OPR. MÍSTECH DOPLNIT	

LEGENDA ZDIVA

- STÁVAJÍCÍ ZDIVO
- NOVÉ ZDIVO Z KERAMICKÝCH TVÁRNIC CD-INA/O-A NA MVC 25
- NOVÉ ZDIVO Z CIHEL DUTINOVÝCH PK-CD NA MVC 25
- NOVÉ ZDIVO Z CIHEL PLNÝCH CP 100 NA MVC 25

POZNÁMKA:

- A ZDĚNÝ SOKL Z ŠAMOTOVÝCH CIHEL NA MVC 25 (ZDIVO VYSPÁROVÁNO) ZALOŽEN NA PODKLADNÍM BETONU (-0,100), KOTVENÍ MĚŘIDLA VIZ TECHNOLOGIE
- B KOMÍN Ø200 MM Z TVAROVEK SCHIEDEL KOMPAKT - VIZ SAMOSTATNÝ VÝKRES
- C KOMÍN Ø200 MM Z PLECHU NA PLYNNÁ PALIVA
- D OCELOVÁ TECHNOLOGICKÁ PLOŠINA - VIZ KONSTRUKČNÍ ČÁST PROJEKTU
- E DOPLNĚNÍ OCELOVÉHO PŘESTROPENÍ ŠACHTY - VIZ KONSTRUKČNÍ ČÁST PROJEKTU

1

±0,000=563,200 M.N.M.

VED. PROJEKTANT R.BARTONÍK	ZODP. PROJEKTANT ING.SEBESTOVÁ	VYPRACOVAL M.MĚŘÍNSKÝ	KONTROLOVAL ING.SEBESTOVÁ
INVESTOR MĚSTO ROKYTNICE V ORLICKÝCH HORÁCH	MÍSTO STAVBY ROKYTNICE V ORLICKÝCH HORÁCH	OKRESNÍ ÚŘAD RYCHNOV NAD KNEŽNOU	
AKCE PĚSTITELSKÁ PÁLENICE ROKYTNICE V ORL. H.	OBJEKT SO 01 - PÁLENICE A MOŠTÁRNA	OBSAH PŮDORYS 1. NP	FORMÁT 10A4 DATUM 05/1999 STUPEŇ PROJEKT ZAK. Č. 18/99 ARCH. Č. MĚŘÍTKO VÝKRES Č. 1:50 407

