



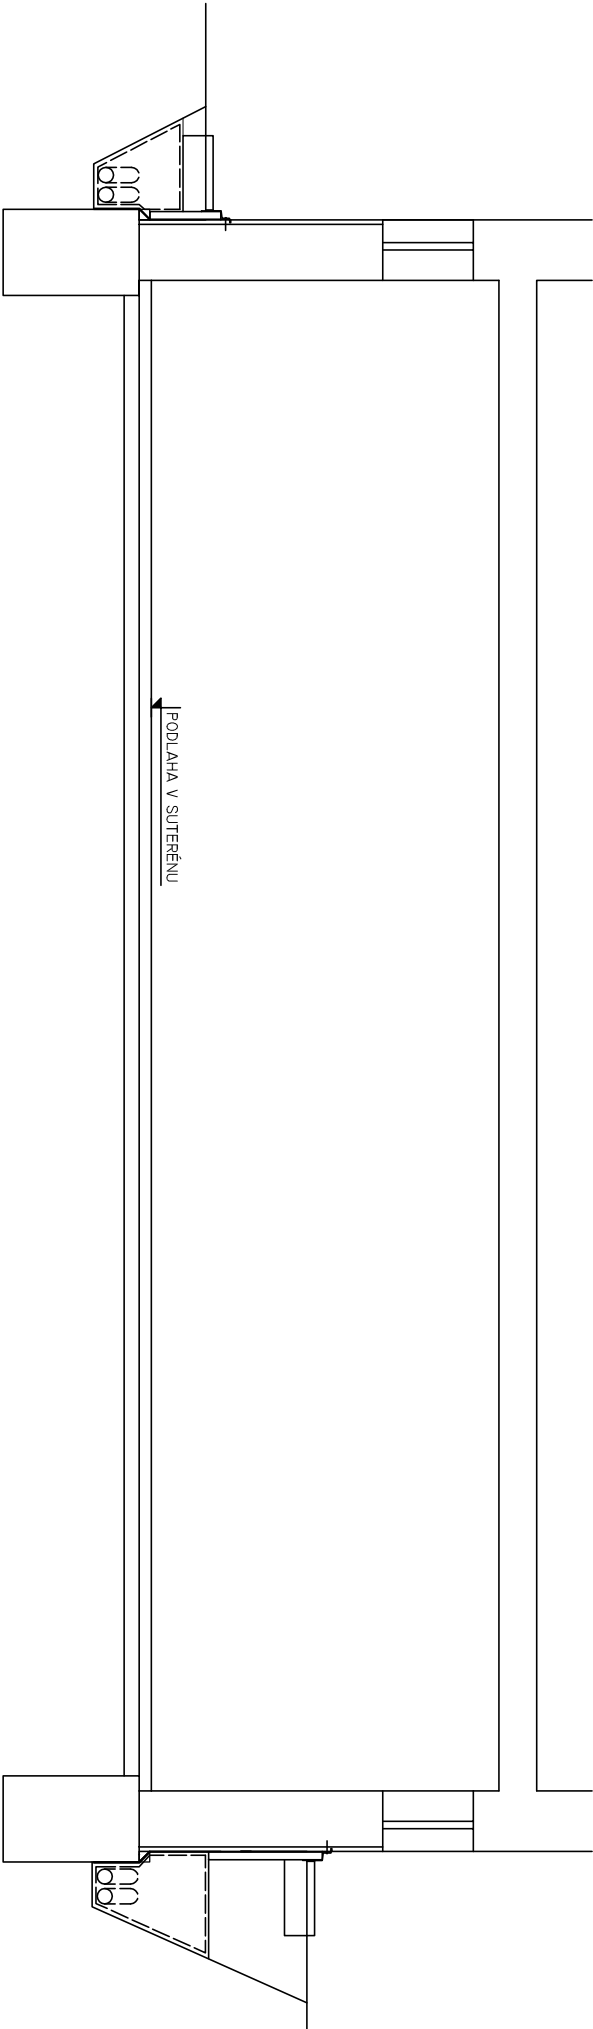

DETAIL M 1:25

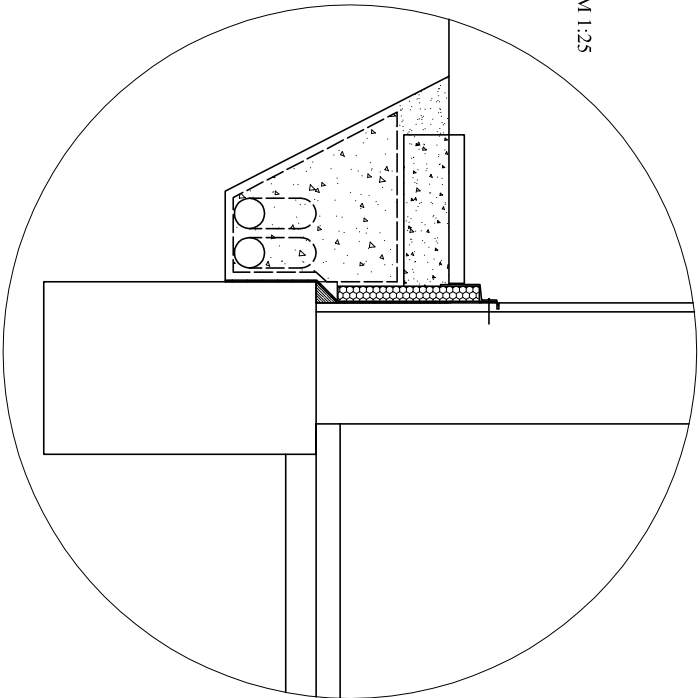

zodpovědný projektant: Libuše Hrochová		kat.úz.: Rokytnice v Orlických horách
autorizovaný stavební technik pro obory TP00 č. ČKAIT: 0601041		
kontakt: L.hrochova@iscali.cz, tel.: 773 491 955		
vyrabovala: Dita Ducháčková		
stavebník: MĚSTO ROKYTNICE V ORLICKÝCH HORÁCH náměstí Jindřicha Šimka čp. 3 51761 Rokytnice v Orlických horách		
údaje o stavbě: ODVLHČENÍ SUTERÉNNÍHO ZDIVA BD čp. 233 a čp. 234, Rokytnice v Orlických horách		
obsah:	PŘÍČNÝ ŘEZ, DETAIL	změřítko: 1:50
		č.výkresu: 4