

Městský úřad Rokytnice v Orlických horách,
odbor výstavby a životního prostředí
náměstí Jindřicha Šimka 3, Rokytnice v Orlických horách

Č.j: MEUROK/201/2012/Hock-5
Vyřizuje: Milan Hock, Ing.
E-mail: milan.hock@mu.rokytnice.cz
Telefon: 494 379 035

Rokytnice v Orlických horách, dne: 14.3.2012

VEŘEJNÁ VYHLÁŠKA

OZNÁMENÍ

O ZAHÁJENÍ ÚZEMNÍHO ŘÍZENÍ O UMÍSTĚNÍ STAVBY A POZVÁNÍ K VEŘEJNÉMU ÚSTNÍMU JEDNÁNÍ

Dne 13.3.2012 podal Ski klub Ústí nad Orlicí, o.s. (IČ - 00486141), Letohradská 1359, 562 01 Ústí nad Orlicí 1 žádost o vydání územního rozhodnutí o umístění stavby: **Umělé zasněžování Ski centrum Říčky v Orlických horách** na pozemcích: stavební parcely parcelní číslo 331, pozemkové parcely parcelní číslo 2211/1, 2211/2, 2211/3, 2211/4, 2211/5, 2304/11, 2304/13, 2304/15, 2304/16, 2304/17, 2304/18, 2304/19, 2304/22, 2304/23, 2304/25, 2304/31, 2304/40, 2304/45, 2304/46, 2304/47, 2304/48, 2304/50, 2304/51, 2304/56, 2304/57, 2304/78, 2304/79, 2304/80, 2304/81, 2304/82, 2304/83, 2304/84, 2350/6, 2350/8, 2350/9 a 2354/2 v kat. území Říčky v Orlických horách. Uvedeným dnem bylo zahájeno územní řízení o umístění stavby.

Městský úřad Rokytnice v Orlických horách, odbor výstavby a životního prostředí, jako stavební úřad příslušný dle § 13 odst. 1 písm. f) zákona č. 183/2006 Sb., o územním plánování a stavebním řádu, ve znění pozdějších předpisů (dále jen "stavební zákon"), oznamuje v souladu s ustanovením § 87 odst. 1 stavebního zákona zahájení územního řízení o umístění stavby a současně nařizuje veřejné ústní jednání na den

4.5.2012 (pátek) v 9:00 hodin.

Místo konání: v kanceláři stavebního úřadu.

Do podkladů rozhodnutí mohou účastníci řízení nahlédnout u Městského úřadu v Rokytnici v Orlických horách, odboru výstavby a životního prostředí (návštěvní dny: pondělí, středa od 7:00 - 11:30 12:30 - 17:00) a při ústním jednání.

Závazná stanoviska dotčených orgánů, námítky účastníků řízení a připomínky veřejnosti musí být uplatněny nejpozději při veřejném ústním jednání, jinak se k nim nepřihlíží. K závazným stanoviskům a námítkám k věci, o kterých bylo rozhodnuto při vydání územního nebo regulačního plánu, se nepřihlíží. Účastník řízení ve svých námítkách uvede skutečnosti, které zakládají jeho postavení jako účastníka řízení, a důvody podání námítek; k námítkám, které nesplňují uvedené požadavky, se nepřihlíží. Nechá-li se některý z účastníků řízení zastupovat, předloží jeho zástupce písemnou plnou moc.

Žadatel zajistí dle § 87 stavebního zákona, aby informace o jeho záměru a o tom, že podal žádost o vydání územního rozhodnutí, byla bezodkladně poté, co bylo nařízeno veřejné ústní jednání, vyvěšena na vhodném veřejně přístupném místě u stavby nebo pozemku, na nichž se má záměr uskutečnit, a to do doby veřejného ústního jednání. Součástí informace je i grafické vyjádření záměru, popřípadě jiný podklad, z něhož lze usuzovat na architektonickou a urbanistickou podobu záměru a na jeho vliv na okolí. Pokud žadatel uvedenou povinnost nesplní, stavební úřad nařídí opakované veřejné ústní jednání.

Účastník řízení nebo jeho zástupce je v souladu s ustanovením § 36 odst. 4 zákona č. 500/2004 Sb., správní řád, ve znění pozdějších předpisů (dále jen "správní řád") povinen předložit na výzvu oprávněné úřední osoby průkaz totožnosti. Průkazem totožnosti se rozumí doklad, který je veřejnou listinou, v němž je uvedeno jméno a příjmení, datum

narození a místo trvalého pobytu, popřípadě bydliště mimo území České republiky a z něhož je patrná i podoba, popřípadě jiný údaj umožňující správnímu orgánu identifikovat osobu, která doklad předkládá, jako jeho oprávněného držitele. Případně je třeba dále předložit doklad opravňující k jednání za právnickou osobu.

Účastník řízení může podle § 14 odst. 2 správního řádu namítat podjatost úřední osoby, jakmile se o ní dozví. K námitce se nepřihlédne, pokud účastník řízení o důvodu vyloučení prokazatelně věděl, ale bez zbytečného odkladu námitku neuplatnil.



Milan Hock, Ing.

vedoucí odboru výstavby a životního prostředí

Tento dokument musí být vyvěšen na úřední desce po dobu 15 dnů a současně zveřejněn způsobem umožňujícím dálkový přístup podle věty druhé § 25 odst. 2 správního řádu. 15. den je posledním dnem oznámení.

Datum vyvěšení: 15 -03- 2012

Datum sejmnutí:

Podpis oprávněné osoby, potvrzující vyvěšení
Razítko: MĚSTSKÝ ÚŘAD, Rokytnice v Orł.h., 517 61 p. Rokytnice v Orł.h., okr. Rychnov n. Kn. 2

Podpis oprávněné osoby, potvrzující sejmnutí
Razítko:

V elektronické podobě zveřejněno od: 15 -03- 2012

V elektronické podobě zveřejněno do :

Podpis oprávněné osoby, potvrzující zveřejnění
Razítko: MĚSTSKÝ ÚŘAD, Rokytnice v Orł.h., 517 61 p. Rokytnice v Orł.h., okr. Rychnov n. Kn. 2

Podpis oprávněné osoby, potvrzující zveřejnění
Razítko:

Rozdělovník

Účastníci řízení

Doručení jednotlivě:

Ski klub Ústí nad Orlicí, o.s., Letohradská 1359, 562 01 Ústí nad Orlicí 1

Doručení veřejnou vyhláškou:

Český rybářský svaz - východočeský územní svaz Králové Hradec, Kovová 1121, 500 03 Hradec Králové
ČEZ Distribuce, a. s., Teplická 874/8, 405 02 Děčín 4

Jan Kolowrat Krakowský, Kolowratská 1, 516 01 Rychnov nad Kněžnou

Lesy České republiky, s.p. Správa toků- oblast povodí Labe, Správa toků-oblast povodí Labe, Přemyslova 1106, 501 68 Hradec Králové 8

Lesy ČR, s.p., Lesní správa Rychnov nad Kněžnou, Na Sádkách 1177, 516 01 Rychnov nad Kněžnou

Telefónica O2 Czech Republic, a.s., Za Brumlovkou 266/2, 140 22 Praha 4

Obec Říčky v Orlických horách, Říčky v Orlických horách 2, 517 61 Říčky v Orlických horách

Úřady pro vyvěšení a podání zprávy o datu vyvěšení a sejmutí (doručení jednotlivě)

Obecní úřad Říčky v Orlických horách, Říčky v Orlických horách , 517 61 Rokytnice v Orlických horách
Městský úřad, náměstí Jindřicha Šimka 3, 517 61 Rokytnice v Orlických horách

Dotčené orgány (doručení jednotlivě)

Agentura ochrany přírody a krajiny České republiky Správa chráněné krajinné oblasti Orlické hory a Krajské středisko Hradec Králové se sídlem v Rychnově nad Kněžnou, Dobrovského 332, 516 01 Rychnov nad Kněžnou
Hasičský záchranný sbor Královéhradeckého kraje, územní odbor Rychnov nad Kněžnou, Na Spravedlnosti 2010, 516 01 Rychnov nad Kněžnou

Krajská hygienická stanice Královéhradeckého kraje se sídlem v Hradci Králové, územní pracoviště Rychnov nad Kněžnou, Jiráskova 1320, 516 01 Rychnov nad Kněžnou


Městský úřad Rychnov nad Kněžnou, odbor školství, kultury, mládeže a tělovýchovy, OŠKMaT, Havlíčkova 136, 516 01 Rychnov nad Kněžnou

Městský úřad Rychnov nad Kněžnou, odbor výstavby a životního prostředí, ŽP, oddělení životního prostředí, Havlíčkova 136, 516 01 Rychnov nad Kněžnou

Povodí Labe, státní podnik, Víta Nejedlého 951, 500 03 Hradec Králové 3

Přílohy

situace v měřítku M 1:500

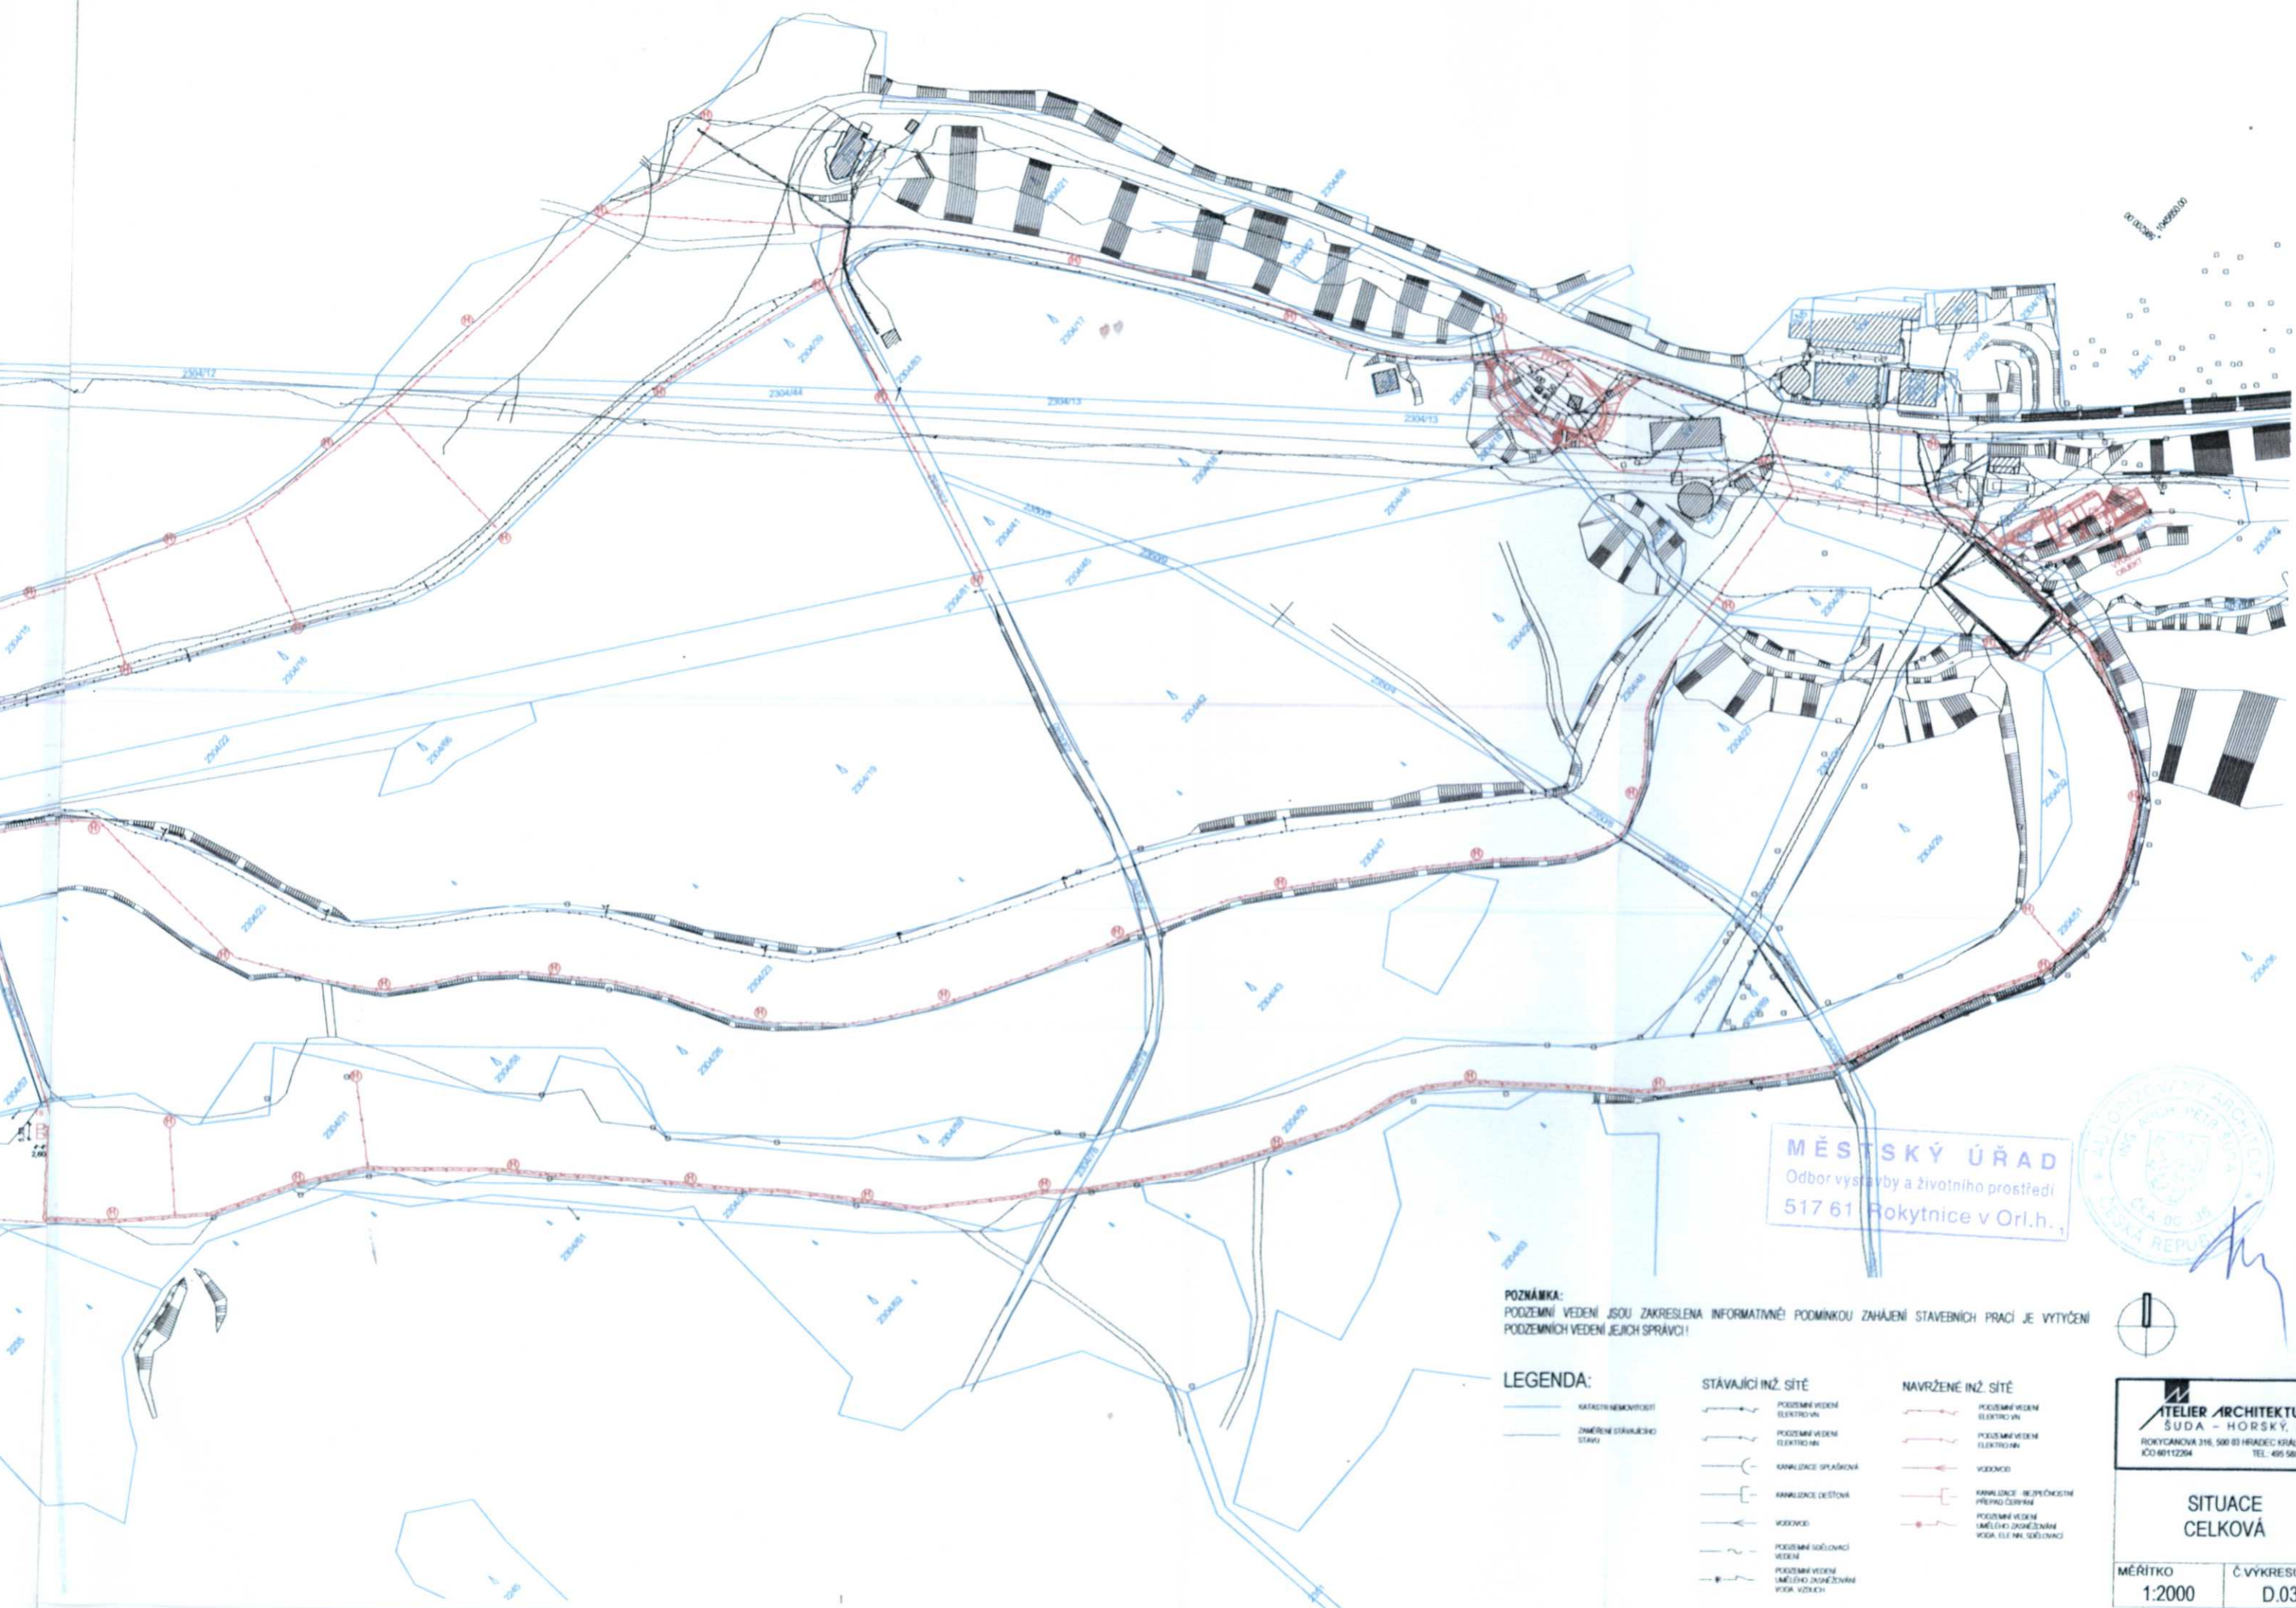

MĚSTSKÝ ÚŘAD
 Odbor výstavby a životního prostředí
 517 61 Rokytnice v OrL.h.



POZNÁMKA:
 PODZEMNÍ VEDENÍ JSOU ZAKRESLENA INFORMATIVNĚ. PODMINKOU ZAHÁJENÍ STAVEBNÍCH PRACÍ JE VYTÝČENÍ
 PODZEMNÍCH VEDENÍ JEJICH SPRÁVCI!

LEGENDA:

STÁVAJÍCÍ INŽ. SÍTĚ		NAVRŽENÉ INŽ. SÍTĚ	
	KATASTR NEMOVITOSTÍ		PODZEMNÍ VEDENÍ ELEKTROVNÍ
	ZMĚŘENÉ STÁVAJÍCÍ STAVY		PODZEMNÍ VEDENÍ ELEKTROVNÍ
	KANALIZACE SPRAŠKOVÁ		VODOVOD
	KANALIZACE DEŠŤOVÁ		KANALIZACE BEZPEČIŠTNĚ PŘÍMÝM ÚPRAV
	VODOVOD		PODZEMNÍ VEDENÍ UMĚLÉHO ZASNĚŽOVÁNÍ
	PODZEMNÍ SÍŤOVACÍ VEDENÍ		VODA ELEKTR. SÍŤOVACÍ
	PODZEMNÍ VEDENÍ UMĚLÉHO ZASNĚŽOVÁNÍ VODK. VODK. VODK.		



ATELIER ARCHITEKTURY,
 ŠUDA - HOŘSKÝ, a.s.
 ROKYTCANOVÁ 316, 500 03 HRADEC KRÁLOVÉ
 IČO 40112264 TEL. 495 580 340

SITUACE CELKOVÁ

MĚŘÍTKO 1:2000 Č. VÝKRESU D.03

