

STUDIE ZÁMECKÉHO PARKU ROKYTNICE V ORLICKÝCH HORÁCH



	<i>ZAHRADNÍ TVORBA A PÉČE O DŘEVINY</i>		
Vypracovala:	Mgr. Jana Krčilová, Dis.	Datum:	leden 2016
Kontakt na zpracovatele:	e-mail: Jana@nix.seznam.cz	telefon.:	732328282
Objekt:	Městská část zámeckého parku Rokytnice v Orlických horách	Č. zak.	I/2016

OBSAH

CHARAKTERISTIKA MODELOVÉHO ÚZEMÍ.....	3
ŠIRŠÍ ÚZEMNÍ VZTAHY ŘEŠENÉHO ÚZEMÍ	5
ŘEŠENÉ ÚZEMÍ A JEHO HISTORICKÝ VÝVOJ	7
FUNKČNÍ ANALÝZA A PROVOZNÍ ROZBOR ŘEŠENÉHO ÚZEMÍ	12
KOMPOZIČNÍ ROZBOR PARKU	15
NAVRHOVANÁ KONCEPCE ŘEŠENÍ VÝSADBY STROMŮ – I. ETAPA REGENERACE PARKU	20
NAVRHOVANÁ KONCEPCE ŘEŠENÍ VÝSADBY STROMŮ A KEŘŮ – II. ETAPA REGENERACE PARKU	21
POUŽITÉ INFORMAČNÍ ZDROJE	25

CHARAKTERISTIKA MODELOVÉHO ÚZEMÍ

Město Rokytnice v Orlických horách

Město Rokytnice v Orlických horách se nachází ve východní části Orlických hor v Podorlické pahorkatině v okrese Rychnov nad Kněžnou, kraji Královéhradeckém. Leží v nadmořské výšce 530-670 m n. m. Území města leží v povodí říčky Rokytenka na okraji Chráněné krajinné oblasti Orlické hory. Rokytnice v Orlických horách patří k významným střediskům letní i zimní rekreace podporující celoroční turistiku v této části Orlických hor.



Obr. 1: Znak města Rokytnice v Orlických horách (lípa s medvědem a zbrojnoši)

Přírodní a klimatické podmínky

Řešené území spadá do mírně teplé oblasti MT 3 (dle Quitt 1971), v dlouhodobém průměru se pohybují roční teploty okolo 7°C, v lednu se průměrné denní teploty pohybují okolo -2°C a v červenci klesají nejnižší teploty na 12°C. Průměrná roční teplota dosahuje 7,5 – 8,5 °C, průměrný roční úhrn srážek dosahuje 700-800 mm.

Území je lokalizováno do biogeografické oblasti 59 Orlické podhůří s potencionální přirozenou vegetací bučin s kyčelnicí devítilistou (*Dentario enneaphylli-Fagetum*) a potencionální vegetací květnatých bučin (*Eu – Fagion*).

Stručná historie

První písemná zmínka o obci pochází z roku 1318. Zakladateli tehdejší osady byli pánové z Rychnova. Ke vzniku samostatného rokytnického panství dochází v roce 1487 odtržením od dosavadního panství rychnovského. V roce 1548 získávají městečko Lickové z Rýzmburka a je započato se stavbou tvrze s vodními příkopy. Roku 1567 se majitelem Rokytnice stává německý šlechtic původem z Lužice Joachim von Mauschwitz und von Armenruh a v roce

1627 ji od jeho dědiců kupuje další německý šlechtic původem z Lužice Jan Mikuláš svobodný pán z Nostic. Tento rod působil v Rokytnici až do 20. let 20. století.

Po skončení 2. světové války dochází v Rokytnici i v okolí k velkému úbytku obyvatelstva způsobeném odsunem Němců. Teprve v roce 1971 byl Rokytnici znovu přiznán statut města. Po vpádu vojsk Varšavské smlouvy v roce 1968 byla v Rokytnici umístěna sovětská vojenská posádka, k jejímuž odsunu došlo teprve v roce 1991. Po roce 1989 se městečko rozvíjí jako turistické středisko a centrum východní části Orlických hor. Bohužel, komplikovaná historie regionu a narušené sociální vazby se neblaze podepsali nejen na zámku samotném, ale i na vývoji zámeckého parku.

ŠIRŠÍ ÚZEMNÍ VZTAHY ŘEŠENÉHO ÚZEMÍ

Doprava

V roce 1906 byla otevřena místní dráha Doudleby nad Orlicí - Vamberk - Rokytnice. Rokytnice je tak konečnou zastávkou na této trase. Městem prochází silnice II. třídy spojující obec s Rychnovem nad Kněžnou, Říčkami v Orlických horách a Bartošovicemi v Orlických horách, která z jižní strany obkružuje zámecký areál. Při severní straně zámeckého areálu vede místní komunikace, která je vymezena také jako cyklostezka.

Důležité prvky ve vztahu k městu

Díky své poloze – podhůří Orlických hor – je městečko obklopeno krásným přírodním bohatstvím a v současnosti se rozvíjí jako jedno z turistických center Orlických hor. Málo poškozené životní prostředí láká turisty v zimních měsících na nedalekou sjezdovou dráhu, s rozvojem cyklistiky se pak v létě město stává také oblíbenou zastávkou na cyklistických trasách.

Zásadně největší plochou veřejné zeleně je v Rokytnici městská část zámeckého areálu. Z dalších druhů zeleně se pak ve městě vyskytuje zezeň vyhrazená tvořící součást církevních objektů a dále ve velké míře zezeň soukromá tvořící nedílnou součást rodinných domů.

ROKYTNICE V ORLICKÝCH HORÁCH

ŠIRŠÍ ÚZEMNÍ VZTAHY

-  plochy prostranství lokálního významu
-  budovy pro veřejnou vybavenost
-  sportovní areál
-  průmyslový areál
-  frekventovaná trasa pro automobilovou dopravu
-  hlavní cyklotrasa
-  zastávky hromadné dopravy
-  zastávka železnice
-  zeleň vyhrazená
-  zeleň veřejná
-  vodní plochy a toky
-  areál zámeckého parku

1:5 000
0 50 100 150 200 250 m



ŘEŠENÉ ÚZEMÍ A JEHO HISTORICKÝ VÝVOJ

Historie vzniku zámku

Původně vodní tvrz z roku 1567 nechal Kryštof Mauschwitz z Armenruh v roce 1600 zbořit a postavil zde pozdně renesanční čtyřkřídlý zámek. V 17. století provedl Kryštof Václav Nostic přestavbu v raně barokním duchu. V přízemí vznikly pilířové arkády a v patře oválný sál. Svoji současnou podobu dostal zámek v roce 1855 za hraběte Josefa z Nostic. Na konci první světové války byly v přízemí zámku umístěny české menšinové školy. V roce 1946 byl rodině Nostic – Rieneck zámek zabaven a přechází do rukou národní správy, objekt pak sloužil ke školním účelům. Před rokem 1989 je areál v majetku společností mechanizace traťových hospodářství a později strojíren Rokytnice, zámek v tomto období značně chátrá. Od roku 2010 je však v soukromém vlastnictví a prochází potupnou rekonstrukcí. Jsou zde pořádány kulturně-společenské akce.



Obr. 2 Zámek kolem roku 1770 - fotografii obrazu „Stadtl Rokitnitz“



Obr. 3 Zámek kolem roku 1850 (litografie J. V. Rau)



Obr. 4 Zámek kolem roku 1904 – od západu



Obr. 5 Pohlednice odeslaná v září r. 1917

Historie zámeckého parku


První podoba zámecké zahrady je zachycena na mapě (Schlossgarten) z roku 1857, viz obr. č. 6. Zámecký areál byl vymezen ohradní zdí, dřevěným plotem a v některých částech byla hranice tvořena zdmi hospodářských budov. Vstup byl umožněn ze severní strany u zahradnického domku (dnes zahrádkářská kolonie), z jižní strany (v současnosti se jedná o vstup od kostela) a z východní strany při vstupu do zámku.




Obr. č. 6: Mapa zámeckého areálu z roku 1857.

Historická zeleň byla u vstupu do zámku reprezentována dvěma oválnými květinovými záhony. U hlavní vstupní brány do zámku se nacházelo stromořadí třech stromů po obou stranách přístupové cesty (z fotografií lze usuzovat na jírovce – sdělení Národního památkového ústavu). Jižně od zámecké budovy byl umístěn velký květinový záhon, parter severně od zámecké budovy byl koncipován v anglickém stylu.

Jihozápadní část zámeckého areálu byla pojata rovněž v anglickém stylu. Z počátku byl uzavřen průchod z jižní části parku k zámeckému kostelu, neboť zde stávali městské domky (viz obr. č. 7), jejich pozdějším vykoupením však došlo k přímému propojení jižní části parku s kostelem (viz obr. č. 8).

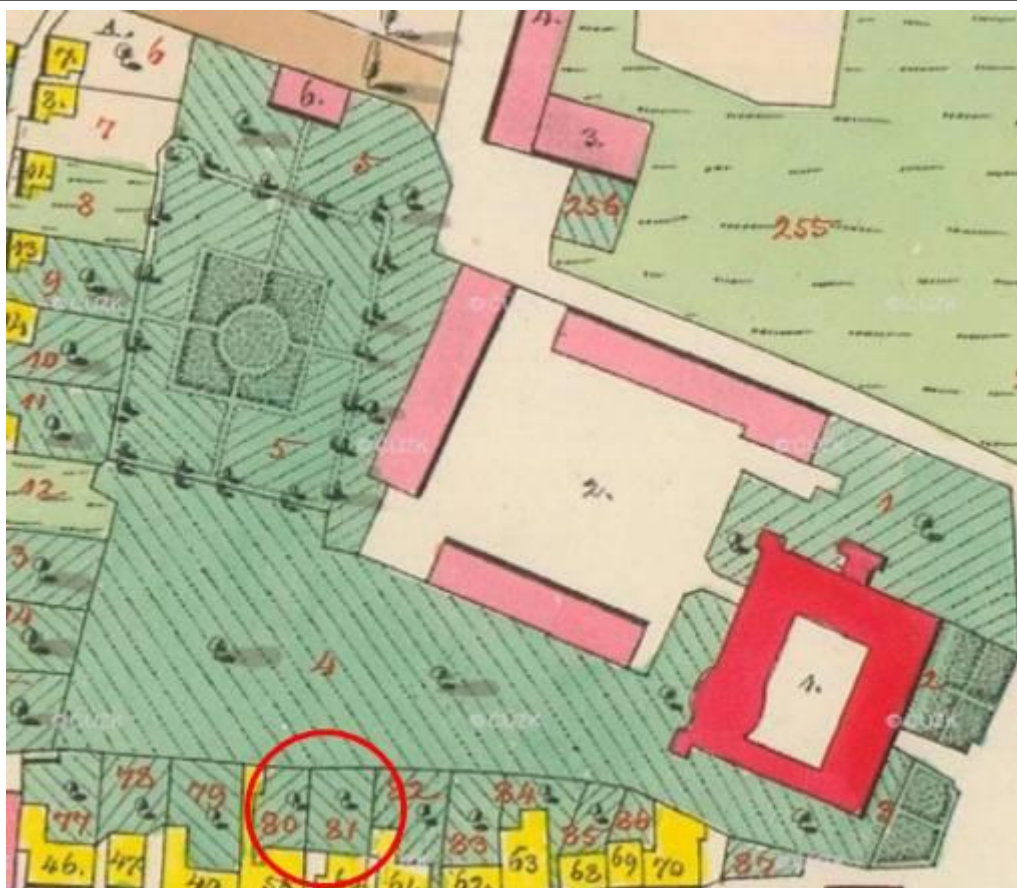

Obr. č. 7: Císařský povinný otisk stabilního katastru, zdroj: <http://archivnimapy.cuzk.cz/>

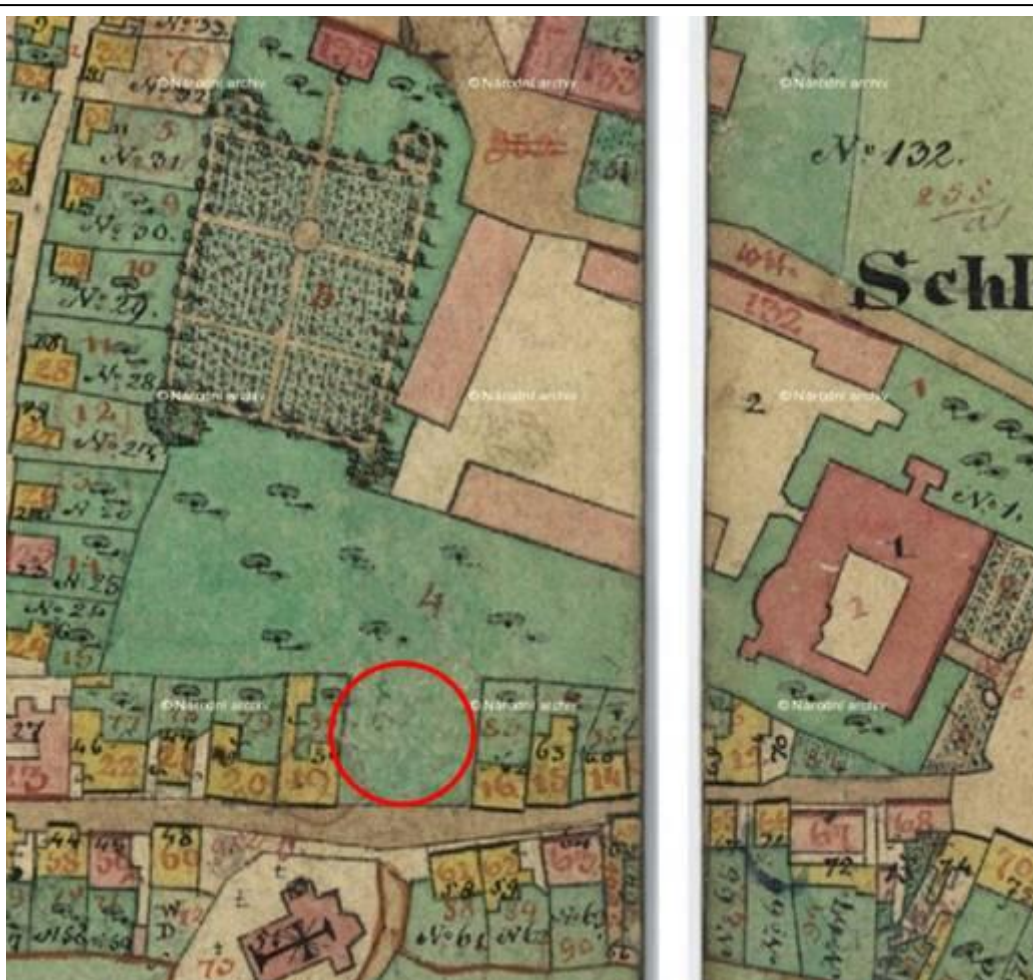

Obr. č. 8: Mapa stabilního katastru z r. 1840, zdroj: <http://archivnimapy.cuzk.cz/>

Při průchodu k zámeckému kostelu byly po obou stranách cesty umístěny květinové záhony. Významným vodním prvkem bylo jezírko umístěné v centrální části anglického parku a v nejzazším jihozápadním rohu bylo vytvořeno intimní místo pro odpočinek.

Krajinářskou uvolněnost pak v severozápadní část zámeckého areálu střídá ukázněnost francouzského stylu s centrálním vodním prvkem. Severojižní osa tohoto parteru je zakončena zahradnickým domkem. Bezprostřední okolí zahradnického domku bylo nejspíše využíváno jako zásobní zahrada.

Další částí zámeckého areálu byl zámecký dvůr s hospodářskými budovami. Tato část byla oddělena od parku pomocí zeleně nebo pouze zdí hospodářské budovy. Na obr. č. 9 je ještě patrné rozložení budov hospodářského dvora, mnohé z nich však tvoří v současnosti pouhé ruiny.



Obr. č. 9: Ortofoto zámeckého areálu z 50. let 20. stol., zdroj: <http://kontaminace.cenia.cz/>.

Řešené území

Zámecký park zámku Rokytnice v Orlických horách se nachází v těsné blízkosti historického centra obce a samotný zámek pak tvoří jednu z dominant náměstí T. G. Masaryka v jeho západní části. Zámecký park je vymezen na východě vlastním zámeckým areálem, na jihu zástavbou při ulici 5. května, na západě pak zástavbou při ulici Horní a na severu ulicí Sídliště 1. Máje.

Areál zámeckého parku je ve vlastnictví několika subjektů. Východní část je ve vlastnictví fyzických osob, západní část pak ve vlastnictví města Rokytnice v Orlických horách (jedná se o pozemkové parcely č. 4/1, č. 5/2 a č. 138/3).

Současný stav parku je velice zanedbaný, došlo zde ke ztrátě cestní sítě a rozpadu základní koncepce parku vlivem absence adekvátní péče. Ošetřování porostů zde bylo prováděno velmi sporadicky. I přes výše zmíněné, s ohledem na zbylé kosterní dřeviny a pravidelně sečené zatravněné plochy, si zájmové území částečně zachovává svůj parkový charakter.

Předmětem této studie je provést analýzu zámeckého parku ve vlastnictví města Rokytnice v Orlických horách za účelem rekreačního využití obyvatel a návštěvníků města a zvýšení estetické a ekosystémové funkce parku.



Obr. č. 10: Vyznačení řešeného území na podkladu katastrální mapy – pozemky ve vlastnictví města Rokytnice v Orlických horách.

FUNKČNÍ ANALÝZA A PROVOZNÍ ROZBOR ŘEŠENÉHO ÚZEMÍ

Současná architektonická situace

Celkový stav zámeckého parku lze vyhodnotit jako zanedbaný. Z většiny jsou hospodářské budovy, tvořící přirozenou hranici městské části parku, ve zříceném či dezolátním stavu. Chybí nejenom adekvátní cestní síť, ale také rozumný program pro využívání celého komplexu. V četných případech je zámecký areál používán jako zadní vchod k soukromým nemovitostem včetně ukládání dřeva a bioodpadu.

Francouzský parter zámku zcela zanikl, část je osázena dřevinami a část je zcela bez pokryvu dřevin, před zahradnickým domkem je navíc situována zahrádkářská kolonie. Původní květinové záhony zcela zanikly. Jediným historickým mementem je torzo pískovcové kašny v původní anglické části parku.

Analýza pohybu pěších

K jižní části parku přiléhá u frekventované silnice chodník, který přivádí chodce k jižnímu vstupu do parku (viz obr. č. 11 a 12). Obdobná situace je pak v severní části parku, kde je vstup umožněn skrze místní komunikaci (viz obr. č. 13 a 14), kde však systém chodníků pro pěší zcela chybí. V současnosti je funkční pouze jedna cesta v severojižním směru parku. Tato cesta také tvoří hlavní spojnicí nedalekého sídliště a centra města. Původní okružní systém cest vycházkového charakteru zcela zanikl. Zbylé části parku vyplňuje travnatý parter.

Téměř zcela chybí adekvátní mobiliář. Při průzkumu byly zaznamenány pouze dvě lampy pouličního osvětlení a jeden oranžový plastový koš na odpadky.

	
Obr. 11 Jižní vstup do parku ze silnice II. třídy	Obr. 12 Jižní vstup z pohledu interiéru parku
	
Obr. 13 Severní vstup z místní komunikace skrze garážová stání.	Obr. 14 Pohled na severní vstup od zahrádkářské kolonie.

Automobilová doprava

Automobilový provoz je soustředěn převážně při jižní části zámeckého areálu a také při jeho východní části, kde probíhá přes hlavní náměstí. Ostatní okraje parku jsou intenzivnějšího provozu ušetřeny.

ROKYTNICE V ORLICKÝCH HORÁCH

FUNKČNÍ A PROVOZNÍ ANALÝZA

- hranice řešeného území
-  budova zámku - obytná
-  hospodářská budova
-  budovy určené k demolici
-  garáže pro motorová vozidla
-  historický nefunkční prvek - torzo jezírka
-  travnatá plocha – pobytový prostor veřejný
-  nezpevněná cesta pro pěší – mlat
-  místní komunikace
-  silnice II. třídy
-  vstupy do parku



KOMPOZIČNÍ ROZBOR PARKU

Kompoziční rozbor parku

V parku můžeme identifikovat přibližně dvě význačnější průhledové osy. Jedná se o osu směřovanou východo-západním směrem, tedy z původní anglické části parteru na zámek (viz obr. č. 7 fotodokumentace ke kompoziční analýze) a dále pak osu vedoucí severo-jihním směrem s průhledem na kostel (viz obr. č. 8 fotodokumentace ke kompoziční analýze) - pozitivní průhledy. Při jižně-severním pohledu můžeme spatřit význačnou negativní dominantu parku – garážová stání obklopující hlavní cestní osu parku zarámované panelovými domy (viz obr. č. 1 a 3 fotodokumentace ke kompoziční analýze). Rozsáhlé výhledy díky chybějícím vzrostlým stromům jsou pak nabízeny z původního francouzského parteru zámku, ty jsou však ukončeny negativními pohledy na zahrádkářskou kolonii a panelové sídliště (viz obr. č. 4a a 4b fotodokumentace). Tím však výčet negativních pohledů v parku bohužel nekončí. V sousedství rodinných domů nalezneme v parku různá složiště (viz obr. č. 5 a 6 fotodokumentace ke kompoziční analýze) či ruiny domů (viz obr. č. 2 fotodokumentace ke kompoziční analýze).

Původní kompozice parku je zcela roztržštěná. Do dnešního dne se dochovalo pouze několik málo jedinců původních dřevin. Absolutně chybí nová výsadba dřevin. Pomístně můžeme zaznamenat jen náletové dřeviny. Dlouhodobá absence údržby parku se tak podepsala na jeho dnešní podobě.


Vnímání parku v rámci města

Zámecký areál tvoří značnou část centra města a je zároveň největším veřejným prostranstvím zeleně ve městě. Ze západní strany je pohled na park zcela uzavřen řadou rodinných domů, z jižní strany je vytvořen průhled směrem od kostela, z východní části směrem od náměstí je pohled na park z velké části cloněn samotnou budovou zámku. Naproti tomu severní strana směrem od sídliště nabízí až na rušivou kulisu zahrádkářské kolonie nezakrytý pohled na celý zámecký areál.

ROKYTNICE V ORLICKÝCH HORÁCH

KOMPOZIČNÍ ANALÝZA

- hranice řešeného území
- kompozičně významné prvky
- pohledově problematické prvky
- negativně působící průhledy
- pozitivně působící průhledy
- 1 číslo objektu zobrazené na fotografii

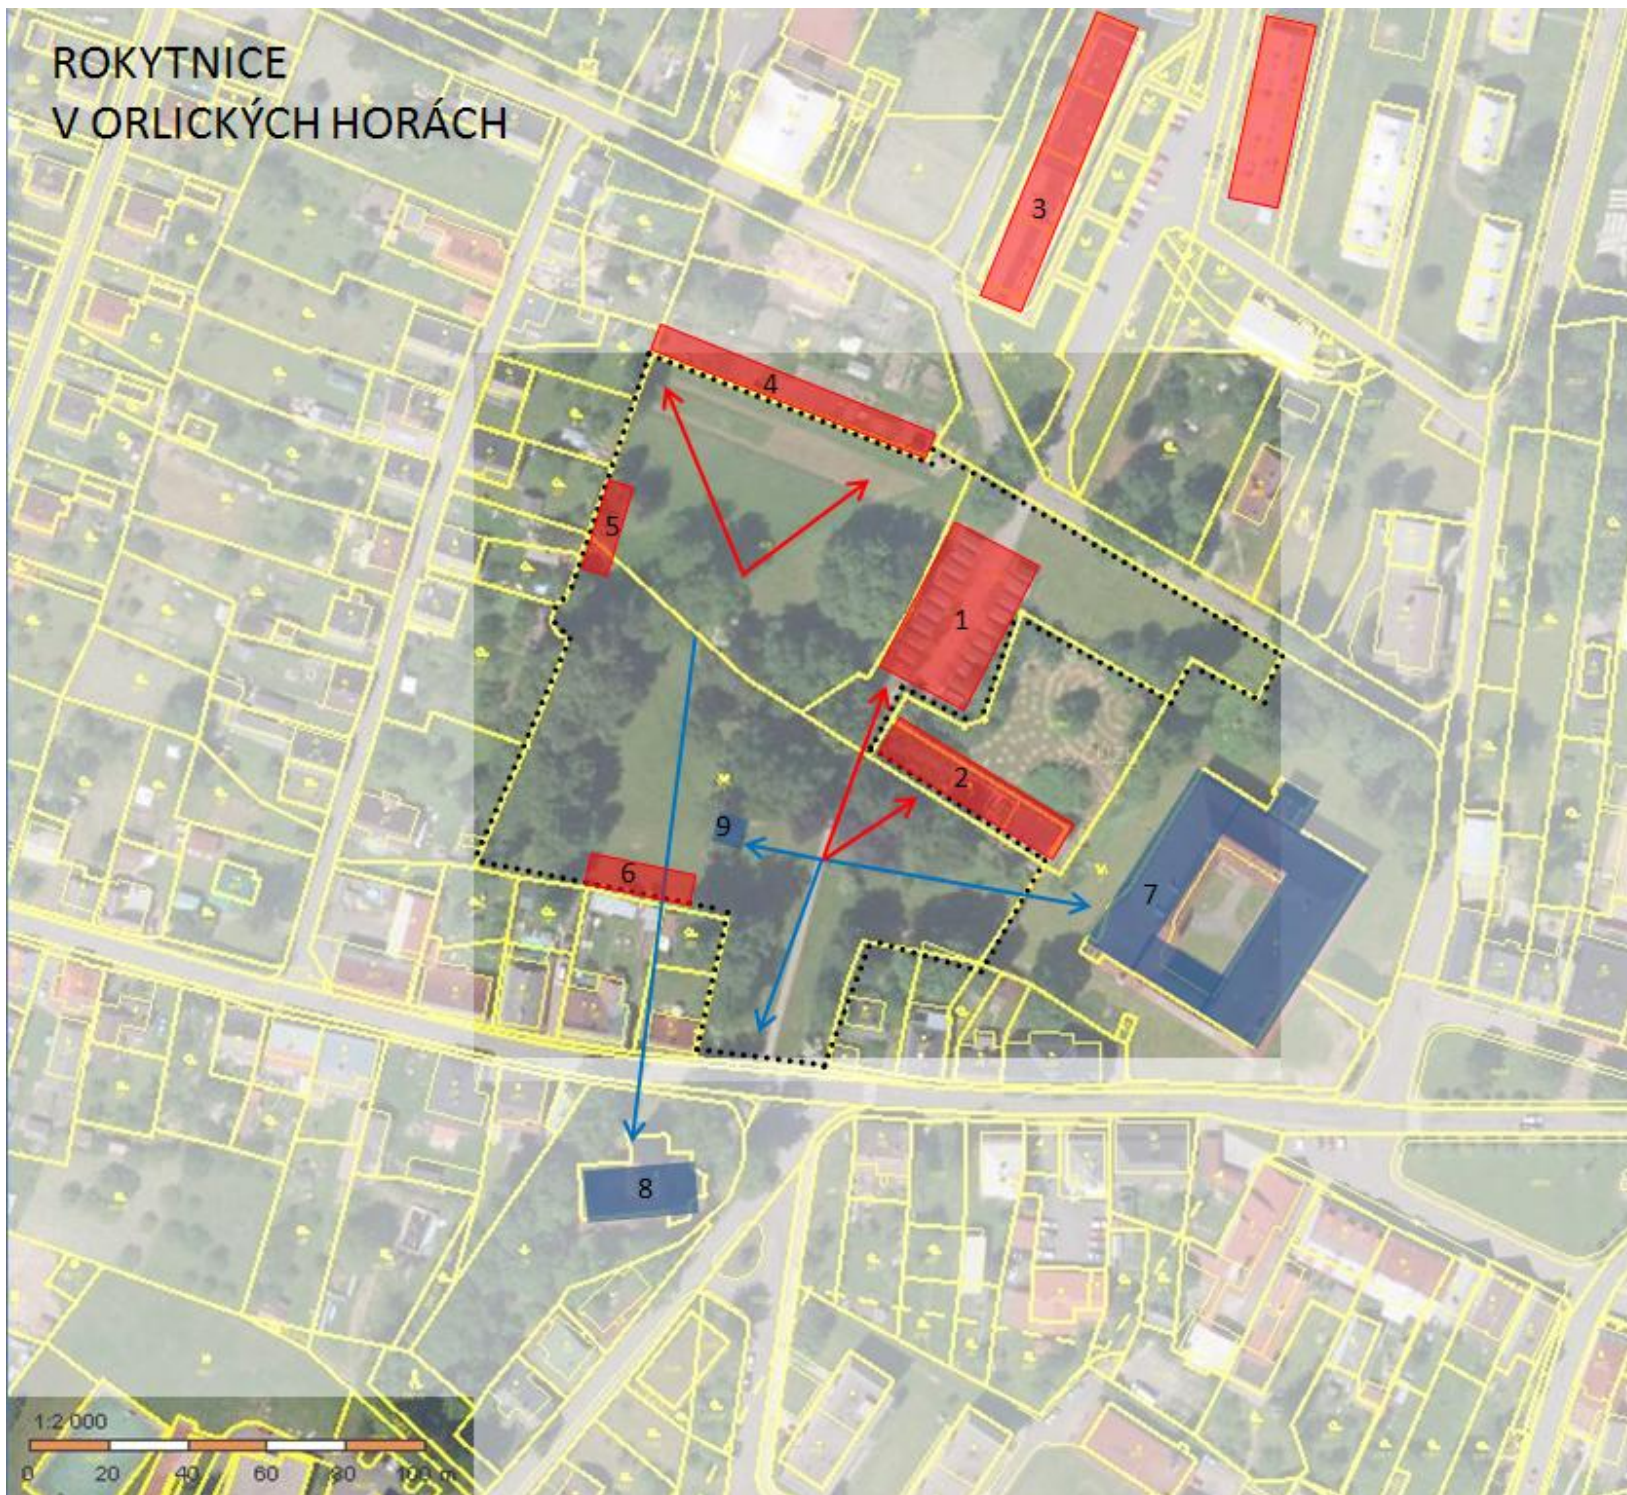

FOTODOKUMENTACE KE KOMPOZIČNÍ ANALÝZE



1

garáže lemující hlavní cestu parkem



2

rozpadající se budovy



3

panelové domy z osy hlavní cesty vedoucí parkem



4a

zahrádkářská kolonie lemující volný prostor parku



4b

zahrádkářská kolonie lemující volný prostor parku



5

zahrady domů rozšiřující se za své hranice do prostoru parku



6

zahrady domů rozšiřující se za své hranice – skládky dřeva



7

průhled na zámek



8

průhled na kostel



9

torzo pískovcového jezírka

NAVRHOVANÁ KONCEPCE ŘEŠENÍ VÝSADBY STROMŮ – I. ETAPA REGENERACE PARKU

Druhový sortiment výsadby stromů vychází z již schváleného projektu “Regenerace městské části zámeckého parku v Rokytnici v Orlických horách – I. etapa”, zpracované Vítězslavem Hauptem, Dis. v roce 2015 pro dotační Program zeleň do měst a jejich okolí.

V této etapě dojde k výsadbě nových kosterních dřevin, a to převážně autochtonních druhů popřípadě jejich kultivarů (*Fagus sylvatica* ‘Atropurpurea’) i dřevin zdomácnělých (*Aesculus hippocastanum*).

Seznam dřevin k výsadbě je následující:

ID	latinský název	český název	velikost sazenice	počet ks
1	<i>Acer platanoides</i>	javor mléčný	ok 12 – 14 cm, dtbal	1
2	<i>Acer pseudoplatanus</i>	javor horský	ok 12 – 14 cm, dtbal	7
3	<i>Aesculus hippocastanum</i>	jírovec maďal	ok 12 – 14 cm, dtbal	2
4	<i>Carpinus betulus</i>	habr obecný	ok 12 – 14 cm, dtbal	1
5	<i>Fagus sylvatica</i>	buk lesní	ok 12 – 14 cm, dtbal	1
6	<i>Fagus sylvatica</i> ‘Atropurpurea’	buk lesní ‘Atropurpurea’	ok 14 – 16 cm, dtbal	1
7	<i>Ulmus glabra</i>	jilm horský	ok 14 – 16 cm, dtbal	1
8	<i>Quercus robur</i>	dub letní	ok 12 – 14 cm, dtbal	4
9	<i>Quercus robur</i>	dub letní	ok 14 – 16 cm, dtbal	1
10	<i>Tilia platyphylla</i>	lípa velkolistá	ok 12 – 14 cm, dtbal	2
celkový počet ks				21

Konkrétní umístění dřevin (vyznačeno modře) je uvedeno v Osazovacím plánu – výsadba stromů a keřů severní a jižní část.

Na buk buk lesní ‘Atropurpurea’ je pro jeho téměř celoroční výraznou barevnost nutné pohlížet jako na dominantu, tedy prvek, které v pozorovateli vzbudí výrazný zájem. Tento dominantně působící prvek zeleně bylo nutné umístit s ohledem na jeho specifická kompoziční pravidla.

NAVRHOVANÁ KONCEPCE ŘEŠENÍ VÝSADBY STROMŮ A KEŘŮ – II. ETAPA REGENERACE PARKU

Cílem navrhované koncepce není obnova historické podoby parku dle dostupných historických pramenů, ale přizpůsobení se současnému využívání parku jakou součástí veřejné zeleně a zajištění jeho rekreační, estetické a ekosystémové funkce.

V rámci druhé etapy regenerace parku dojde k doplnění dalších kosterních dřevin (např. *Acer pseudoplatanus*, *Tilia platyphylla* a *Ulmus glabra*) a dřevin zajímavých z dendrologického hlediska (např. *Davidia involucrata*, *Nyssa sylvatica* nebo *Phellodendron amurense*) – viz návrh taxonů stromů k výsadbě.

Umístění jednotlivých taxonů je voleno tak, aby zakrylo pohledově negativní dominanty či naopak zarámovalo pozitivně působící průhledy s esteticky významnou dominantou. Sbírkově zajímavé taxony jsou umístěny především v blízkosti nově navrhované cestní sítě, aby plnily i funkci naučnou a vzdělávací (např. *Cercis canadensis*).

Podrobné umístění jednotlivých taxonů (vyznačeno černě) je uvedeno v Osazovacím plánu – výsadba stromů a keřů severní a jižní část.

Návrh taxonů stromů k výsadbě:

ID	latinský název	český název	velikost sazenice	počet ks
1	<i>Abies nordmanniana</i>	jedle kavkazská	v 200 – 225 cm, dtbal	2
2	<i>Acer pseudoplatanus</i>	javor horský	ok 20 – 25 cm, dtbal	3
3	<i>Cercis canadensis</i>	zmarlika kanadská	ok 12 – 14 cm, dtbal nebo keř. tvar	1
4	<i>Crataegus crus-galli</i>	hloh kuří noha	ok 12 – 14 cm, dtbal nebo keř. tvar	1
5	<i>Davidia involucrata</i>	davidie listenová	ok 12 – 14 cm, dtbal	1
6	<i>Nyssa sylvatica</i>	tupela lesní	ok 12 – 14 cm, dtbal	1
7	<i>Phellodendron amurense</i>	korkovník amurský	ok 12 – 14 cm, dtbal	1
8	<i>Pseudotsuga menziesii</i>	douglaska tisolistá	v 200 – 225 cm, dtbal	5
9	<i>Quercus macranthera</i>	dub velkokvětý	v 225 – 250 cm, dtbal	2
10	<i>Tilia platyphylla</i>	lípa velkolistá	ok 20 – 25 cm, dtbal	4
11	<i>Ulmus procera</i> 'Louis van Houtte'	jilm vysoký 'Louis van Houtte'	ok 12 – 14 cm, dtbal	1
12	<i>Ulmus glabra</i>	jilm horský	ok 20 – 25 cm, dtbal	3
13	<i>Pinus cembra</i>	borovice limba	v 200 – 225 cm, dtbal	3
14	<i>Pinus uncinata</i>	borovice pyrenejská	v 200 – 225 cm, dtbal	2
celkový počet ks				30

K posílení zejména ekosystémové funkce parku jsou v rámci areálu navrženy pomístně skupinky keřů z taxonů uvedených níže.

Návrh taxonů keřů k výsadbě:


ID	latinský název	český název	původ
1	<i>Berberis vulgaris</i>	dříšťál obecný	domácí dřevina
2	<i>Cornus mas</i>	dřín obecný	domácí dřevina
3	<i>Euonymus europaea</i>	brslen evropský	domácí dřevina
4	<i>Euonymus latifolius</i>	brslen širokolistý	
5	<i>Lonicera nigra</i>	zimolez černý	domácí dřevina
6	<i>Lonicera xylosteum</i>	zimolez obecný	domácí dřevina
7	<i>Physocarpus opulifolius</i>	tavola kalinolistá	
8	<i>Rhamnus cathartica</i>	řešetlák počistivý	domácí dřevina
9	<i>Sambucus nigra 'Albovariegata'</i>	bez černý 'Albovariegata'	
10	<i>Syringa vulgaris</i>	šeřík obecný	
11	<i>Viburnum lantana</i>	kalina tušalaj	domácí dřevina
12	<i>Viburnum opulus 'Roseum'</i>	kalina obecná	
13	<i>Viburnum fragrans</i>	kalina vonná	
14	<i>Rosa glauca</i>	růže sivá	domácí dřevina-v ČR spíše zplanělá
15	<i>Rosa tomentosa</i>	růže plstnatá	domácí dřevina

Osazovací plán keřů, který není předmětem této studie, bude sestávat z 90% domácích keřů, ostatní nepůvodní taxony budou použity pouze doplňkově a pro zvýšení estetické hodnoty parku.

V rámci osazovacího plánu je taktéž navržena nová cestní síť, díky které se zpřístupní téměř všechny části parku. Jako materiál je doporučen mlatový povrch, který je svým charakterem adekvátní pro tento typ parku. Okružní cesta kolem kašny je navrhována k realizaci pouze v případě její rekonstrukce.


Pokud dojde k odstranění garážového stání, je doporučováno na tomto místě vytvořit přírodní herní prvky pro děti. Tato idea by mohla pozitivně ovlivnit vlastníky těchto staveb ke změně využití území.

OSAZOVACÍ PLÁN – VÝSADBA STROMŮ A SKUPIN KEŘŮ – severní část

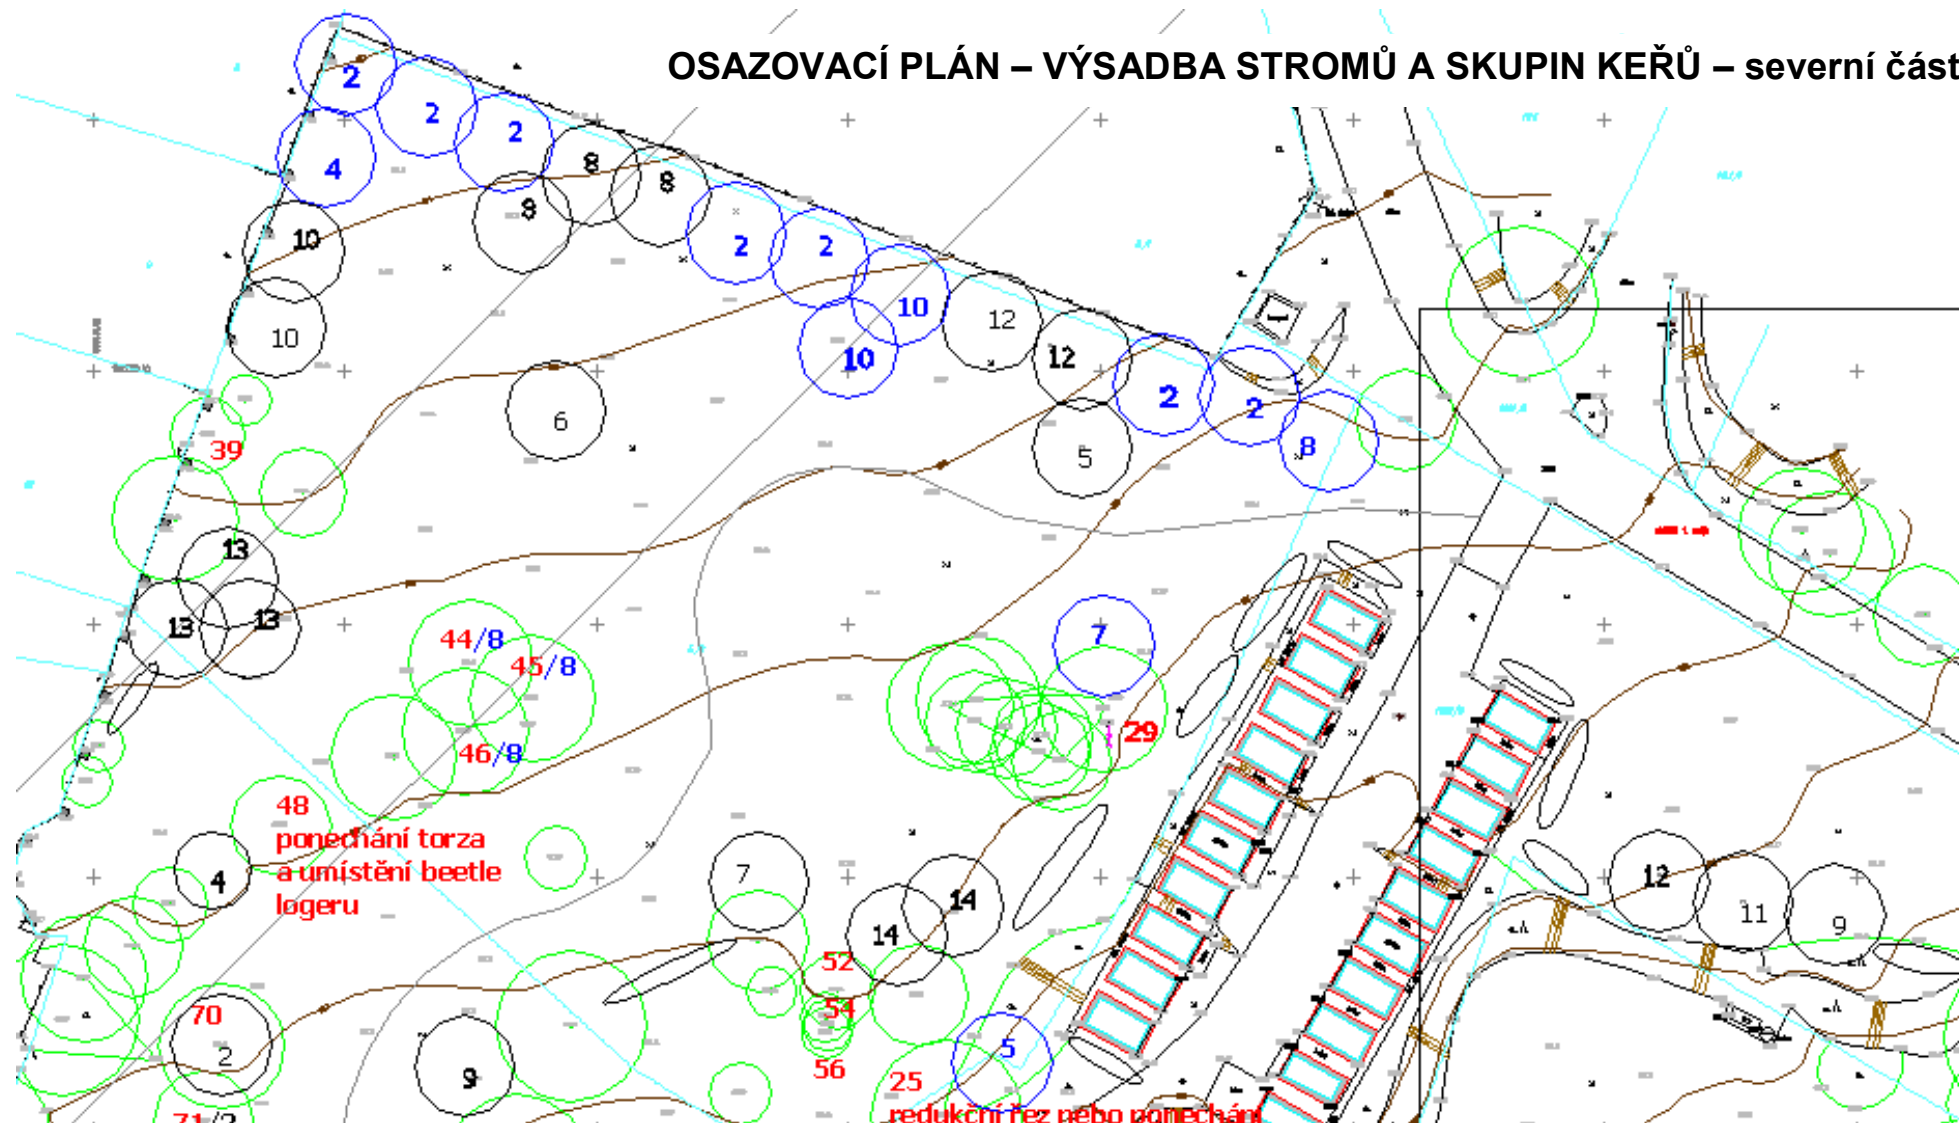

LEGENDA ZNAČEK

- | | | |
|---|--|---|
|  taxon určený ke kácení s příslušným inventarizačním číslem |  taxon určený k výsadbě při I. etapě regenerace parku s příslušným ID číslem |  keřové skupiny k výsadbě při II. etapě regenerace parku |
|  taxon určený ke kácení na jehož místě bude vysázen taxon nový |  taxon určený k výsadbě při II. etapě regenerace parku s příslušným ID číslem |  cestní síť |

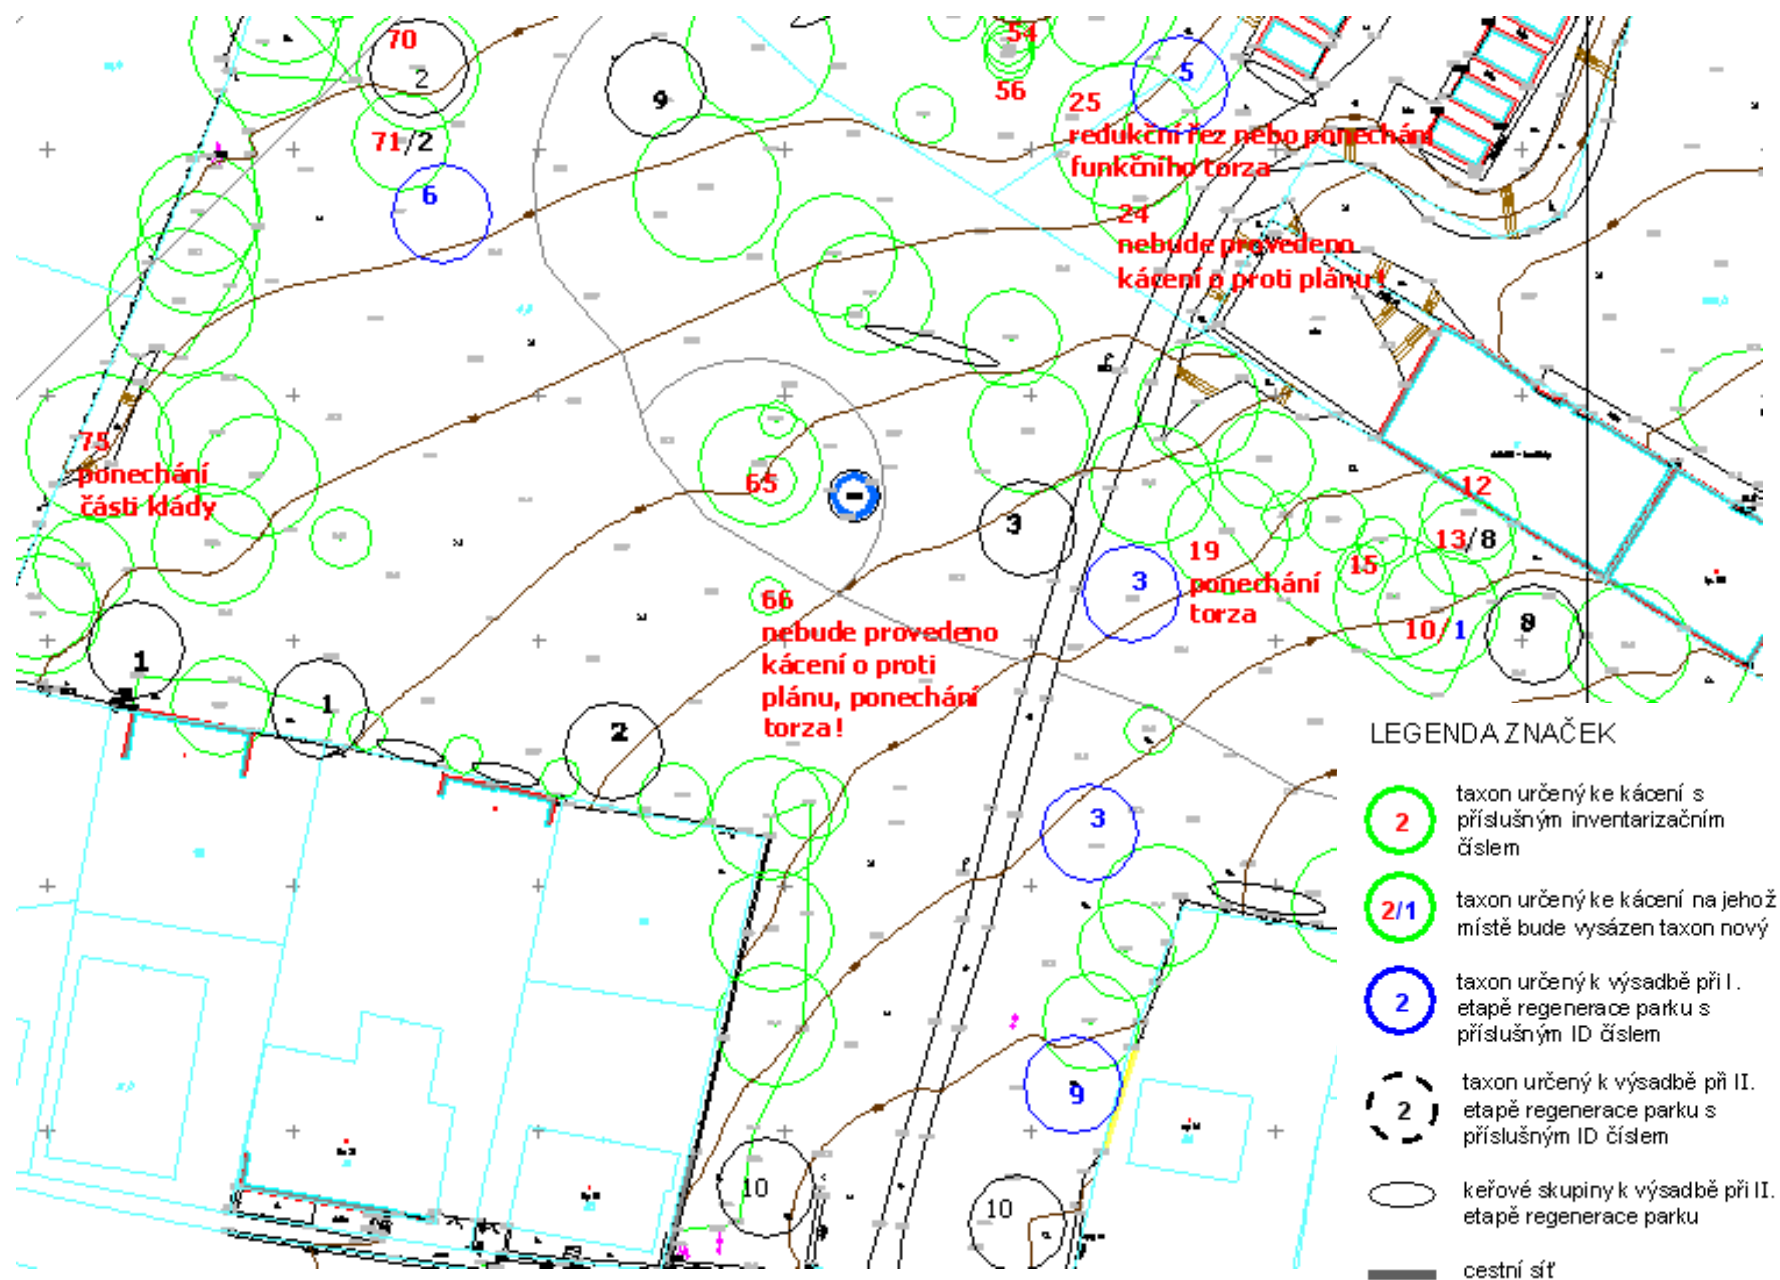

OSAZOVACÍ PLÁN – VÝSADBA STROMŮ A SKUPIN KEŘŮ – jižní část



POUŽITÉ INFORMAČNÍ ZDROJE

- Karel Hieke – Dřeviny yámeckých parků oblastí Orlických hor
- Konzultace Vítězslav Haupt, Dis.
- Konzultace Ing. Jiřina Jelínková, Národní památkový ústav
- www.nature.cz
- www.zamek-rokytnice.cz – zejména historické fotografie od pana Oldřicha Peška (obr. 2-5)
- www.cuzk.cz – mapové podklady